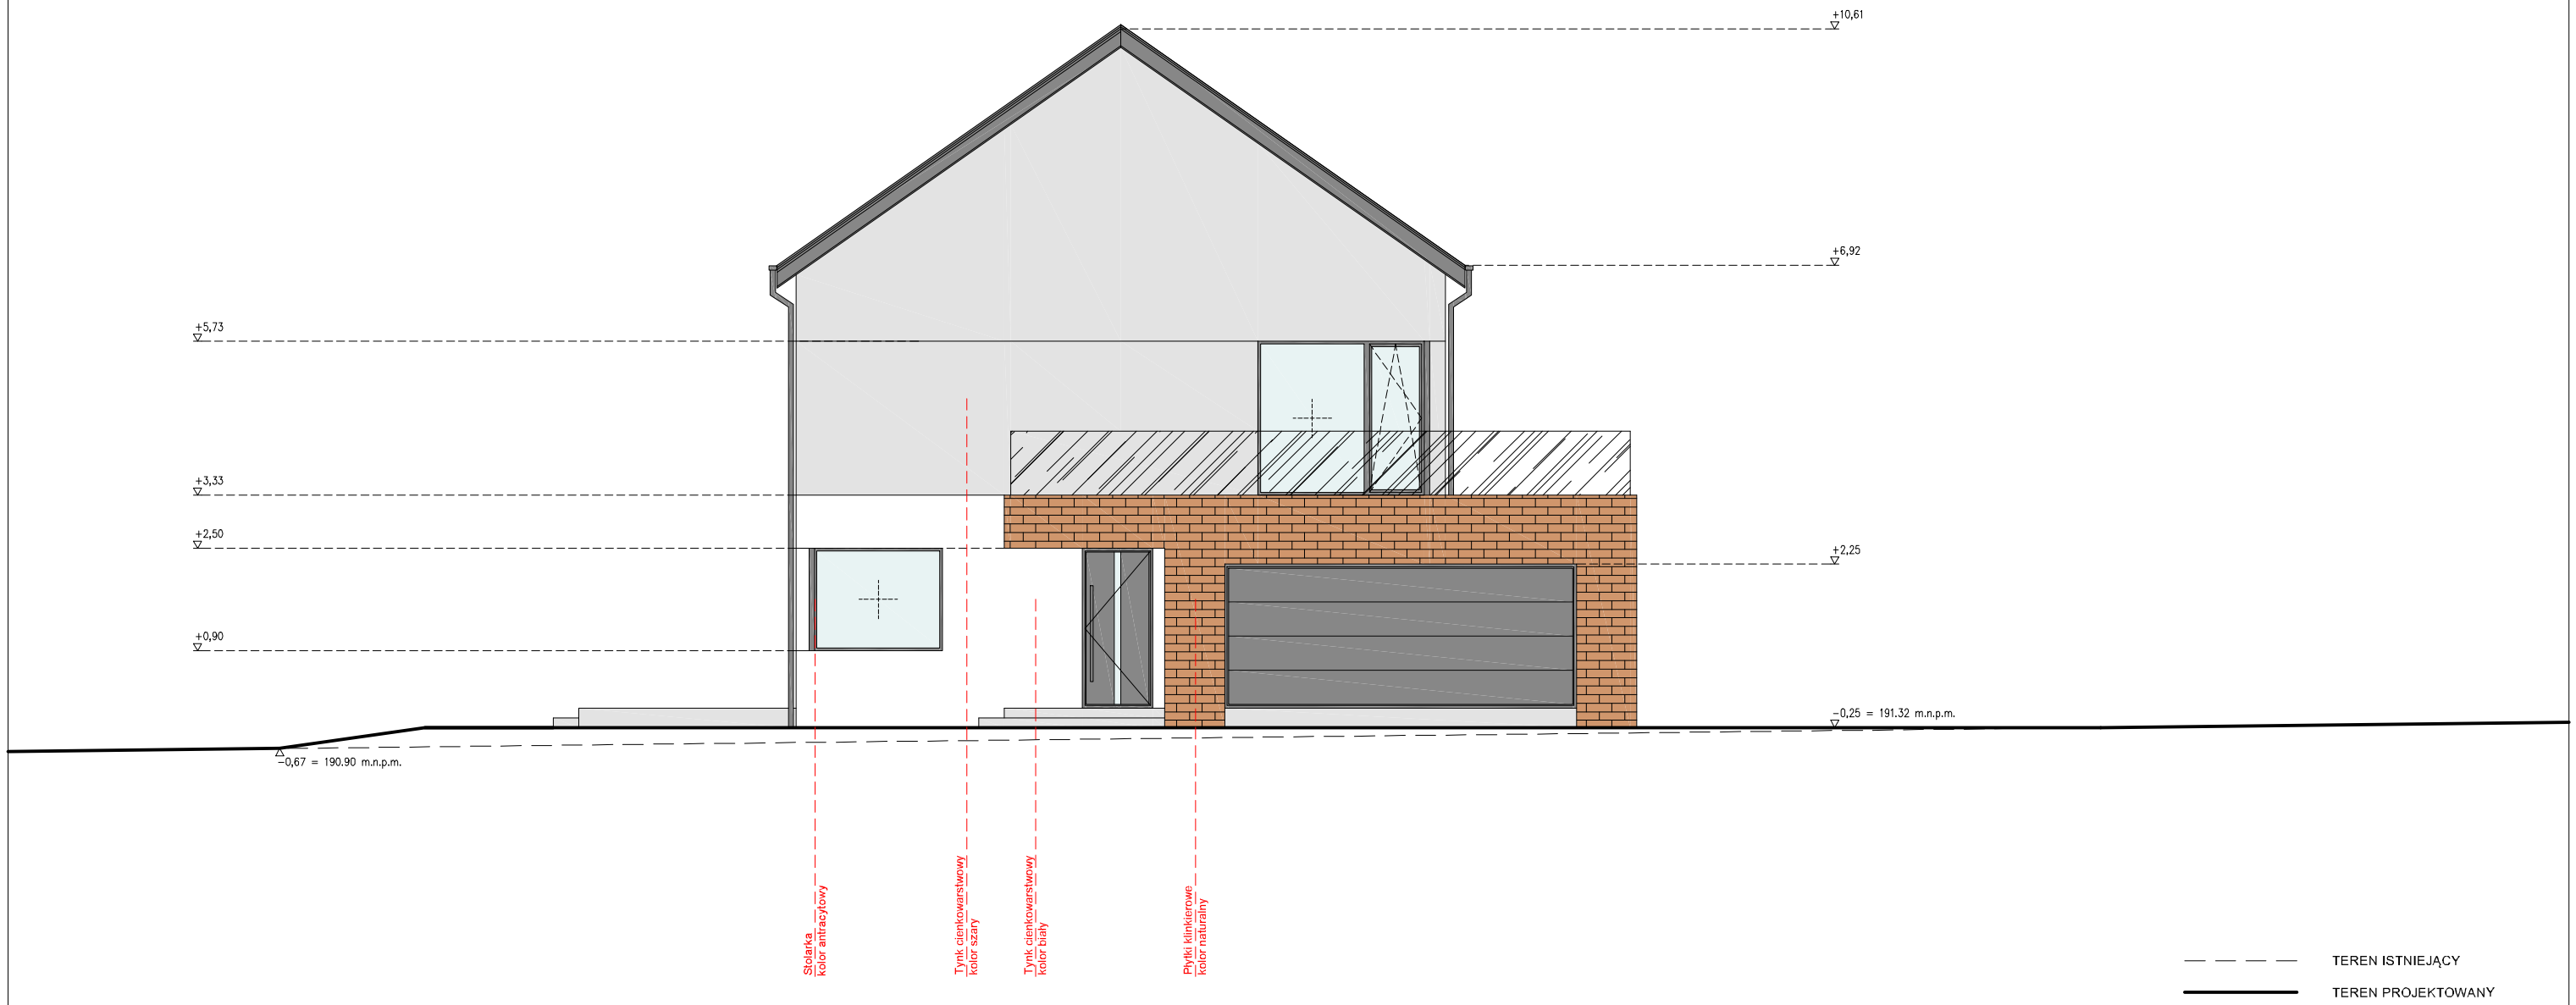

Inwestor:

Sławomir Kosikowski
al. Żołnierzy I AWP 15/17
22-100 Chełm

concept
BIURO PROJEKTOWE
Kraków: ul. Krowoderska 49
Chełm: ul. Narutowicza 2a
+48,667,258,021
biuro@projektyconcept.pl
www.projektyconcept.pl

Temat:

Budowa wolno stojącego budynku mieszkalnego jednorodzinnego wraz z wewnętrznymi instalacjami: wody (wraz z odcinkiem zewnętrznym), kanalizacji sanitarnej (wraz z odcinkiem zewnętrznym), c.o., energii elektrycznej (wraz z odcinkiem zewnętrznym), wentylacji mechanicznej, kanalizacji deszczowej (wraz z odcinkiem zewnętrznym oraz zbiornikiem na wody opadowe) oraz budowa budynku gospodarczego

Lokalizacja:

dz. nr 151/3, 151/4, j.ewid.: 060303_2 Chełm
obr.: 060303_2.0005 Horodyszcze – Kolonia, Horodyszcze-Kolonia 67C

Faza:	Projekt budowlany	Branża:	Architektura
Autor opracowania:	mgr inż. arch. Kamil Skiba upr. bud. nr 152/LBOKK/2016 specjalność: architektoniczna	Podpis:	
Nazwa rysunku:	Elewacja południowa		

Data:	Skala:	Nr rys:	Format:
VI 2025	1:100	A-7	A-3