
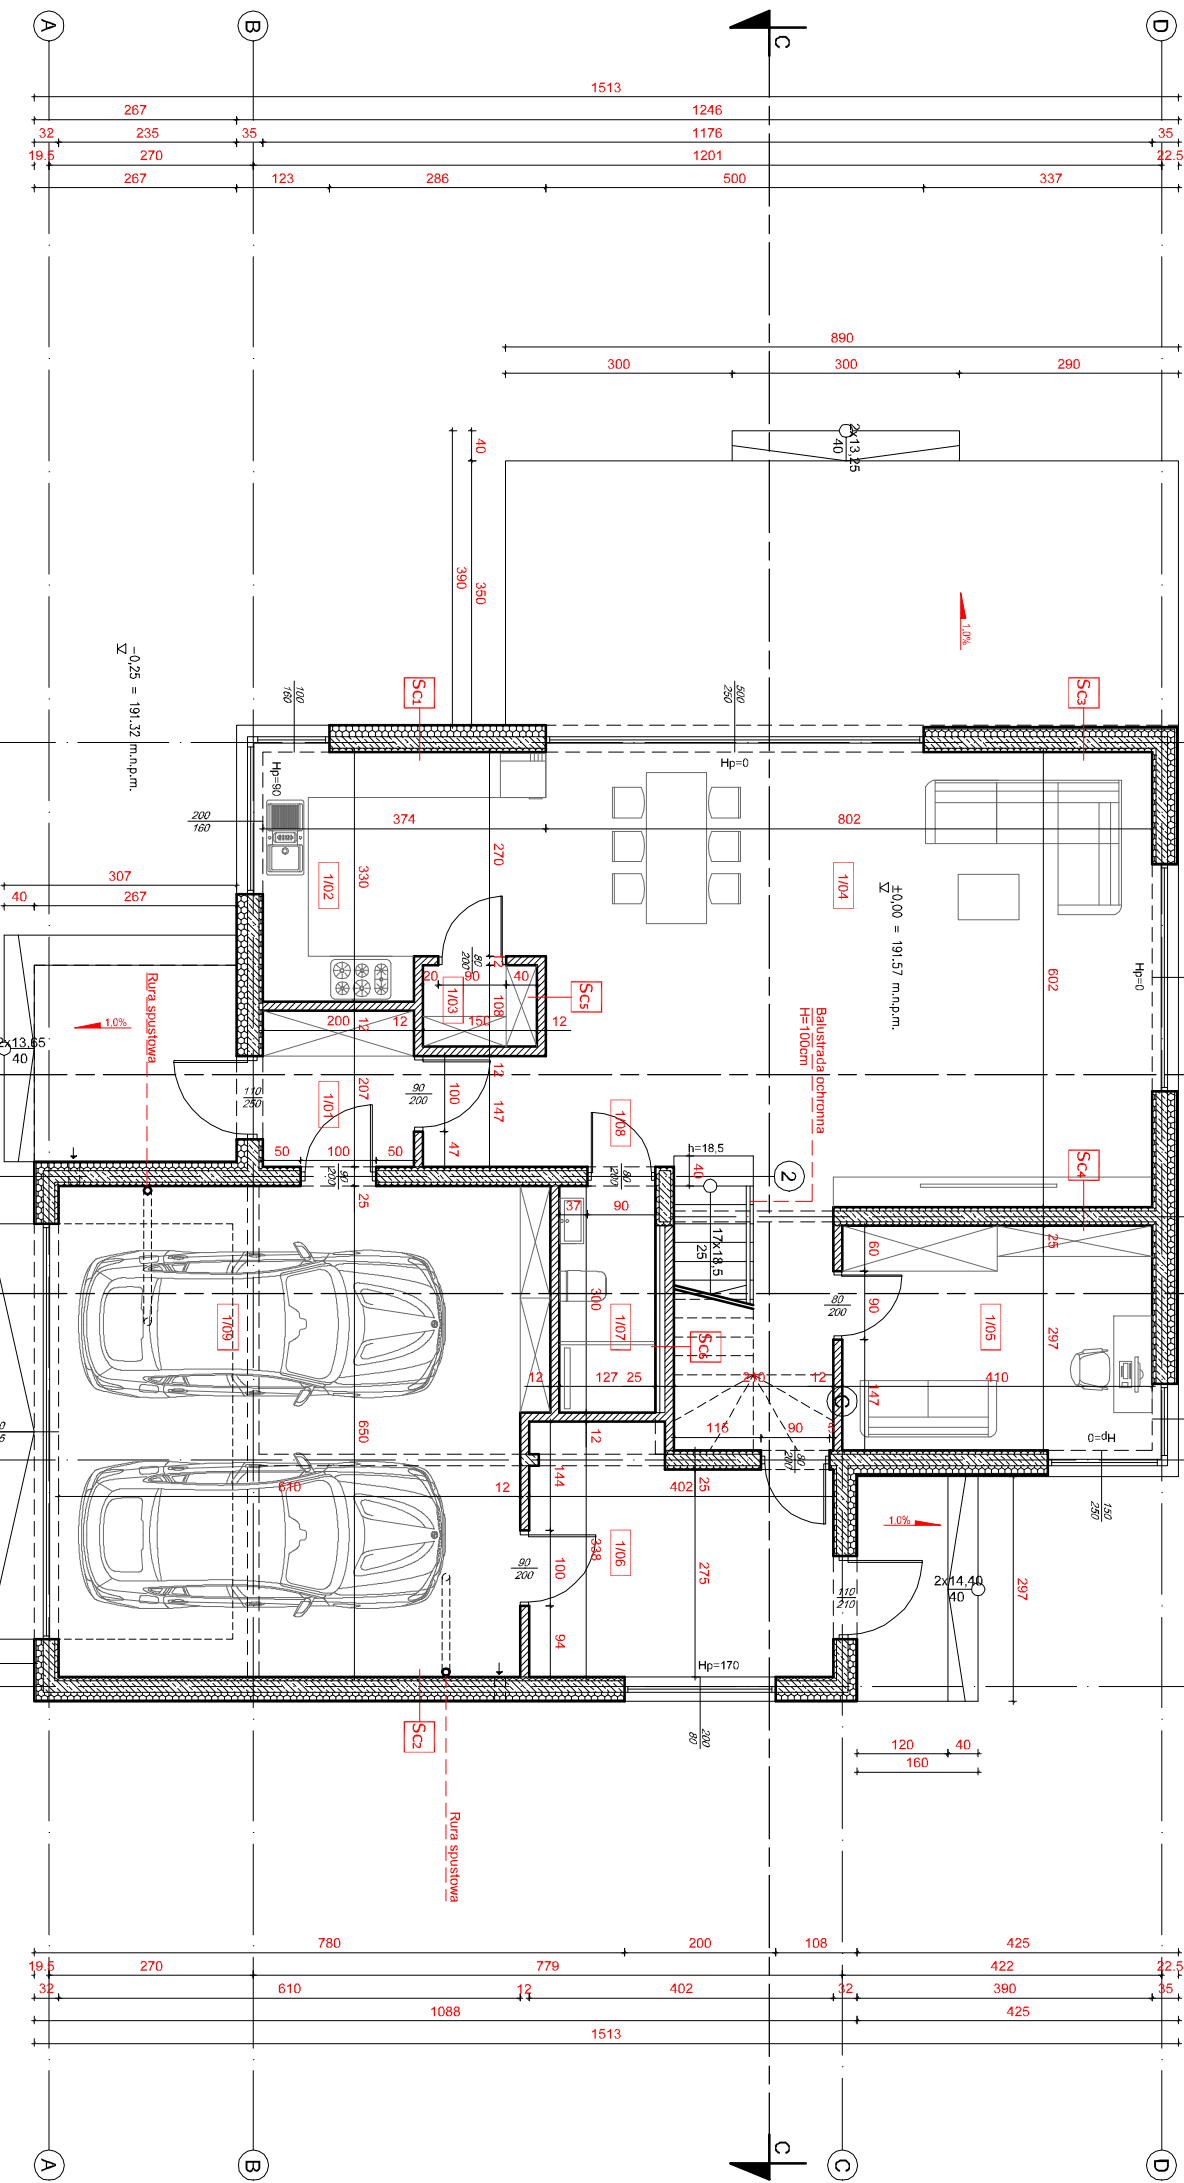


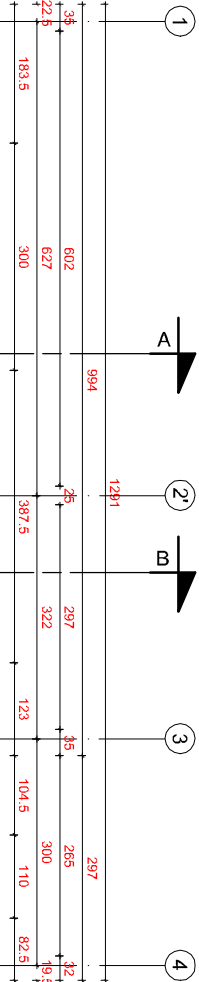

PARTER - zestawienie powierzchni		
OZN.	NAZWA	POW. UŻYTK. (m ²)
1/01	WIATROSLAP	4.4
1/02	KUCHNIA	11.3
1/03	SPIŻARNIA	1.6
1/04	SALON-JADALNIA	40.7
1/05	GABINET	12.7
1/06	KOTŁOWNIA/SŁOWNIA	12.5
1/07	ŁAZIENKA	3.8
1/08	KOMUNIKACJA	16.3
1/09	GARAŻ	40.9
SUMA		144.2

UWAGA: POWIERZCHNIA UŻYTKOWA WSZYSTKICH POWIERZCHNI LICZONA WŁASNOŚCIĄ PN-01-B-02366

Śc1	TYNK GIPSOWY
Śc1	BLOCZEK IZODOM gr. 35cm
Śc1	TYNK CIENKOWARSZTOWY
Śc2	TYNK GIPSOWY
Śc2	BLOCZEK IZODOM gr. 30cm
Śc2	PE TYTKI KLINKIEROWE
Śc3	TYNK GIPSOWY
Śc3	BLOCZEK IZODOM gr. 30cm
Śc3	RUSZT / PUSTKA POWIETRZNA
Śc3	PE TYTKI BETONOWE
Śc4	TYNK GIPSOWY
Śc4	BLOCZEK IZODOM gr. 25cm
Śc4	TYNK GIPSOWY
Śc5	TYNK GIPSOWY
Śc5	BLOCZEK GAZOBETONOWY gr. 12cm
Śc5	TYNK GIPSOWY
Śc6	TYNK GIPSOWY
Śc6	BLOCZEK GAZOBETONOWY gr. 12cm
Śc6	PUSTKA POWIETRZNA
Śc6	PROFIL CW50
Śc6	PE TYTKI GKF gr. 1,25cm

UWAGA!!! PRZED WYKONANIEM OTWORU OKIENNEGO W KUCHNI NALEŻY USTALIĆ WYSOKOŚĆ BLATU KUCHENNEGO - OKNO W KUCHNI PLANOWANE JEST NA RÓWNO Z BLATEM W RAZIE KONIECZNOŚCI NALEŻY POWIOMOIĆ PROJEKTANTA CELEM DOKONANIA KOREKTY WYSOKOŚCI OTWORU OKIENNEGO

Projektant: Sławomir Koskowski
al. Żołnierzy I Armii 15/17
22-100 Chełm

Logo: concept
Kontakt: 48 81 200 00 00
E-mail: biuro@concept.pl
www.concept.pl

Wbudowa wolno stojącego budynku mieszkalnego, jednorodzinnego wraz z niezbędnymi instalacjami: wody (wraz z odcinkiem zewnętrznym), kanalizacji sanitarnej (wraz z odcinkiem zewnętrznym), c.o., energii elektrycznej (wraz z odcinkiem zewnętrznym), wentylacji mechanicznej, kanalizacji deszczowej (wraz z odcinkiem zewnętrznym oraz zbiornikiem na wody opadowe) oraz budowa budynku gospodarczego

Lokalizacja:	dz. nr 151/3, 151/4, 151/5, --------------	--