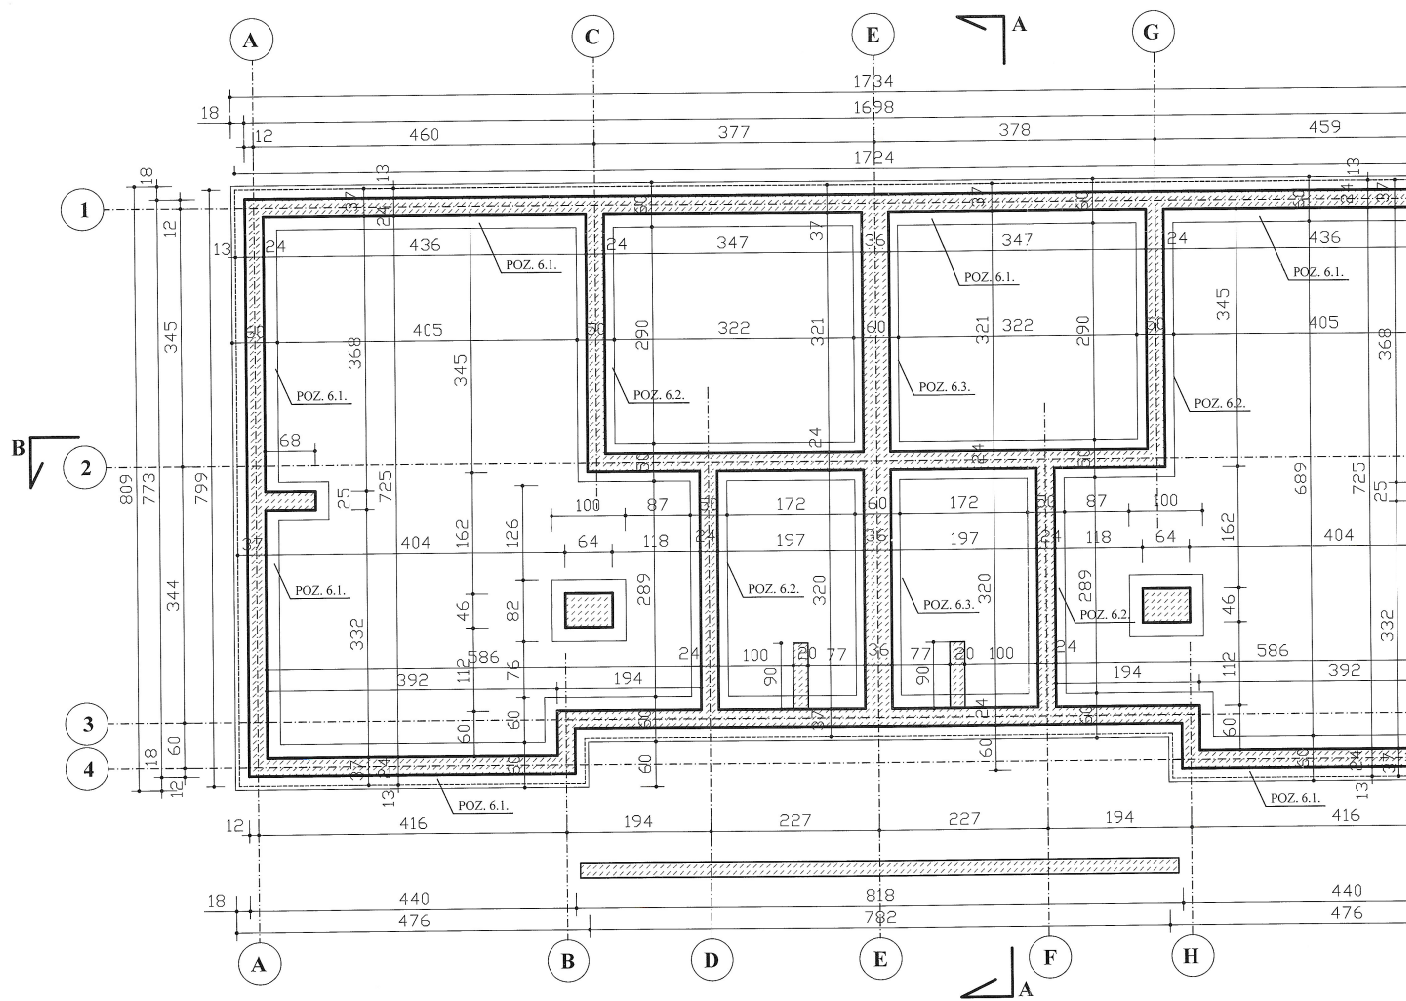
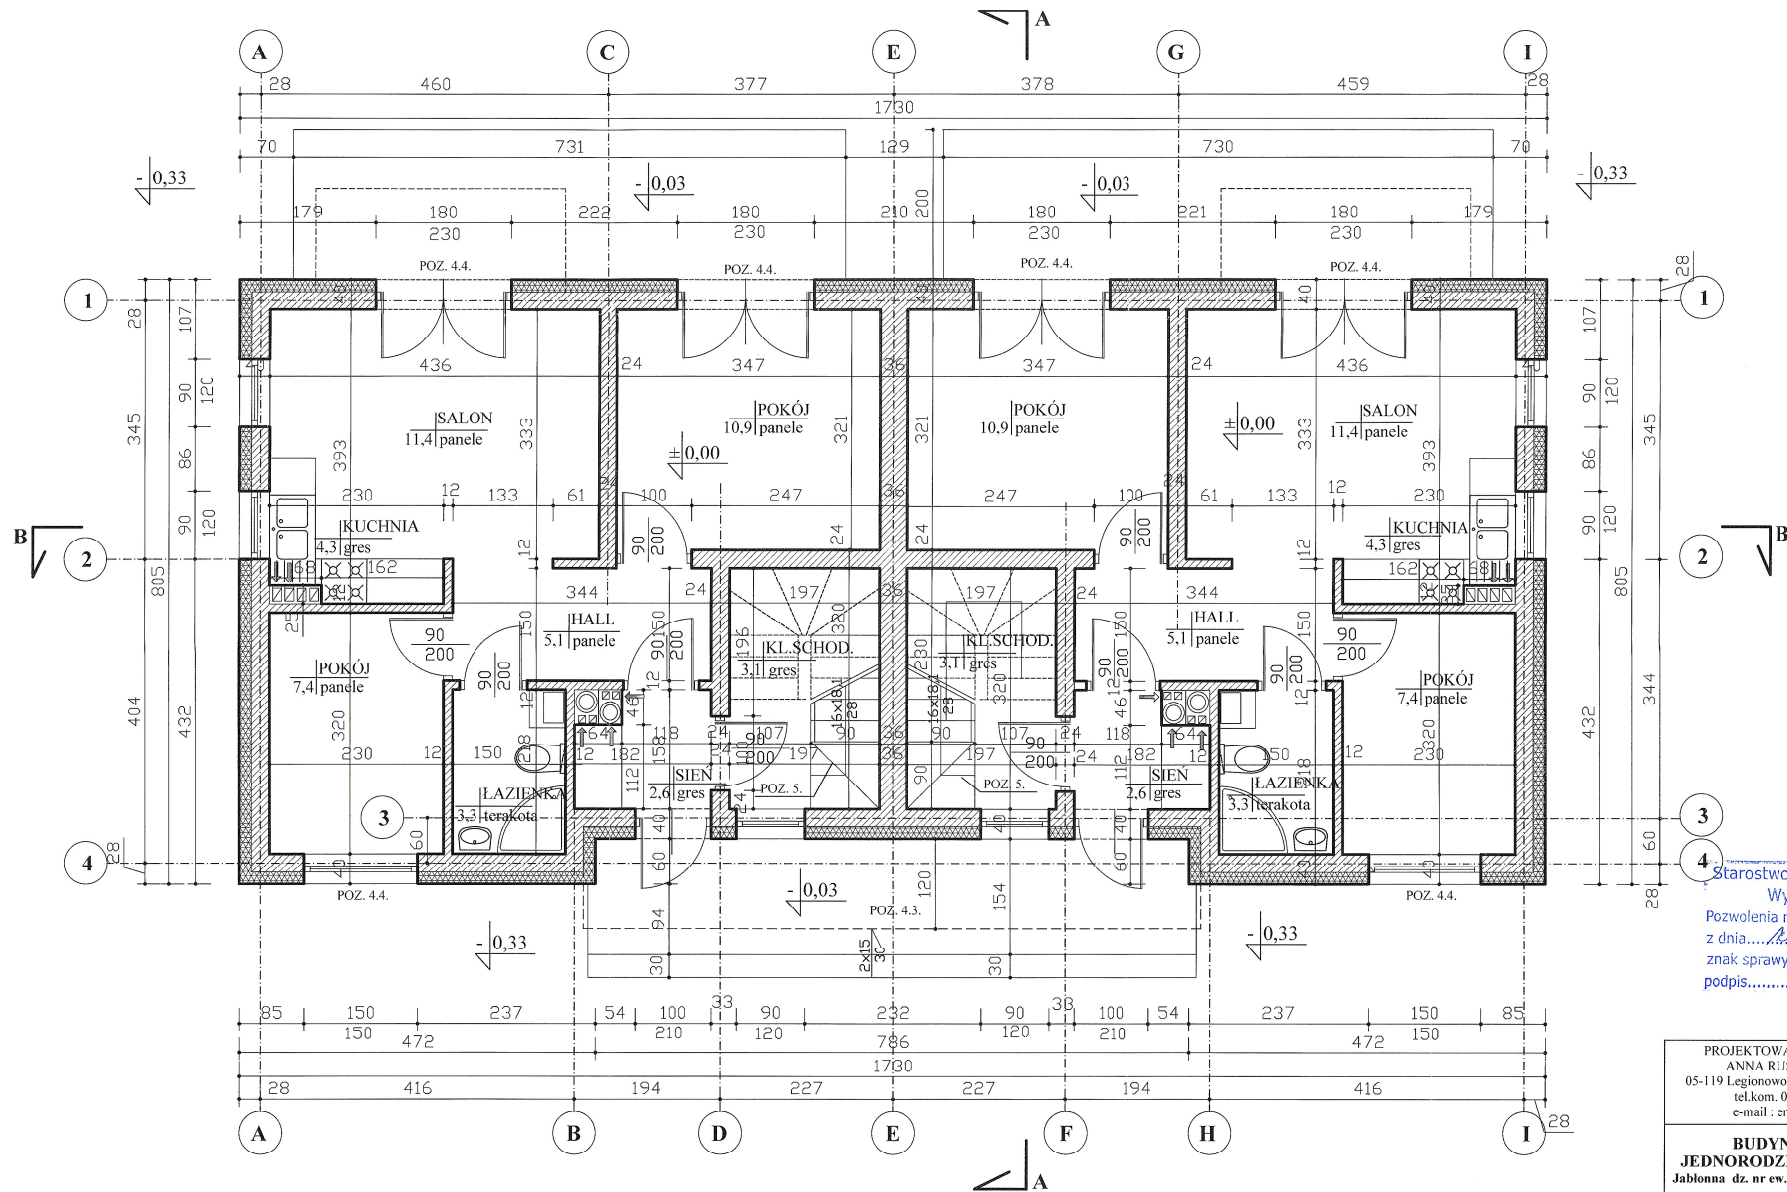
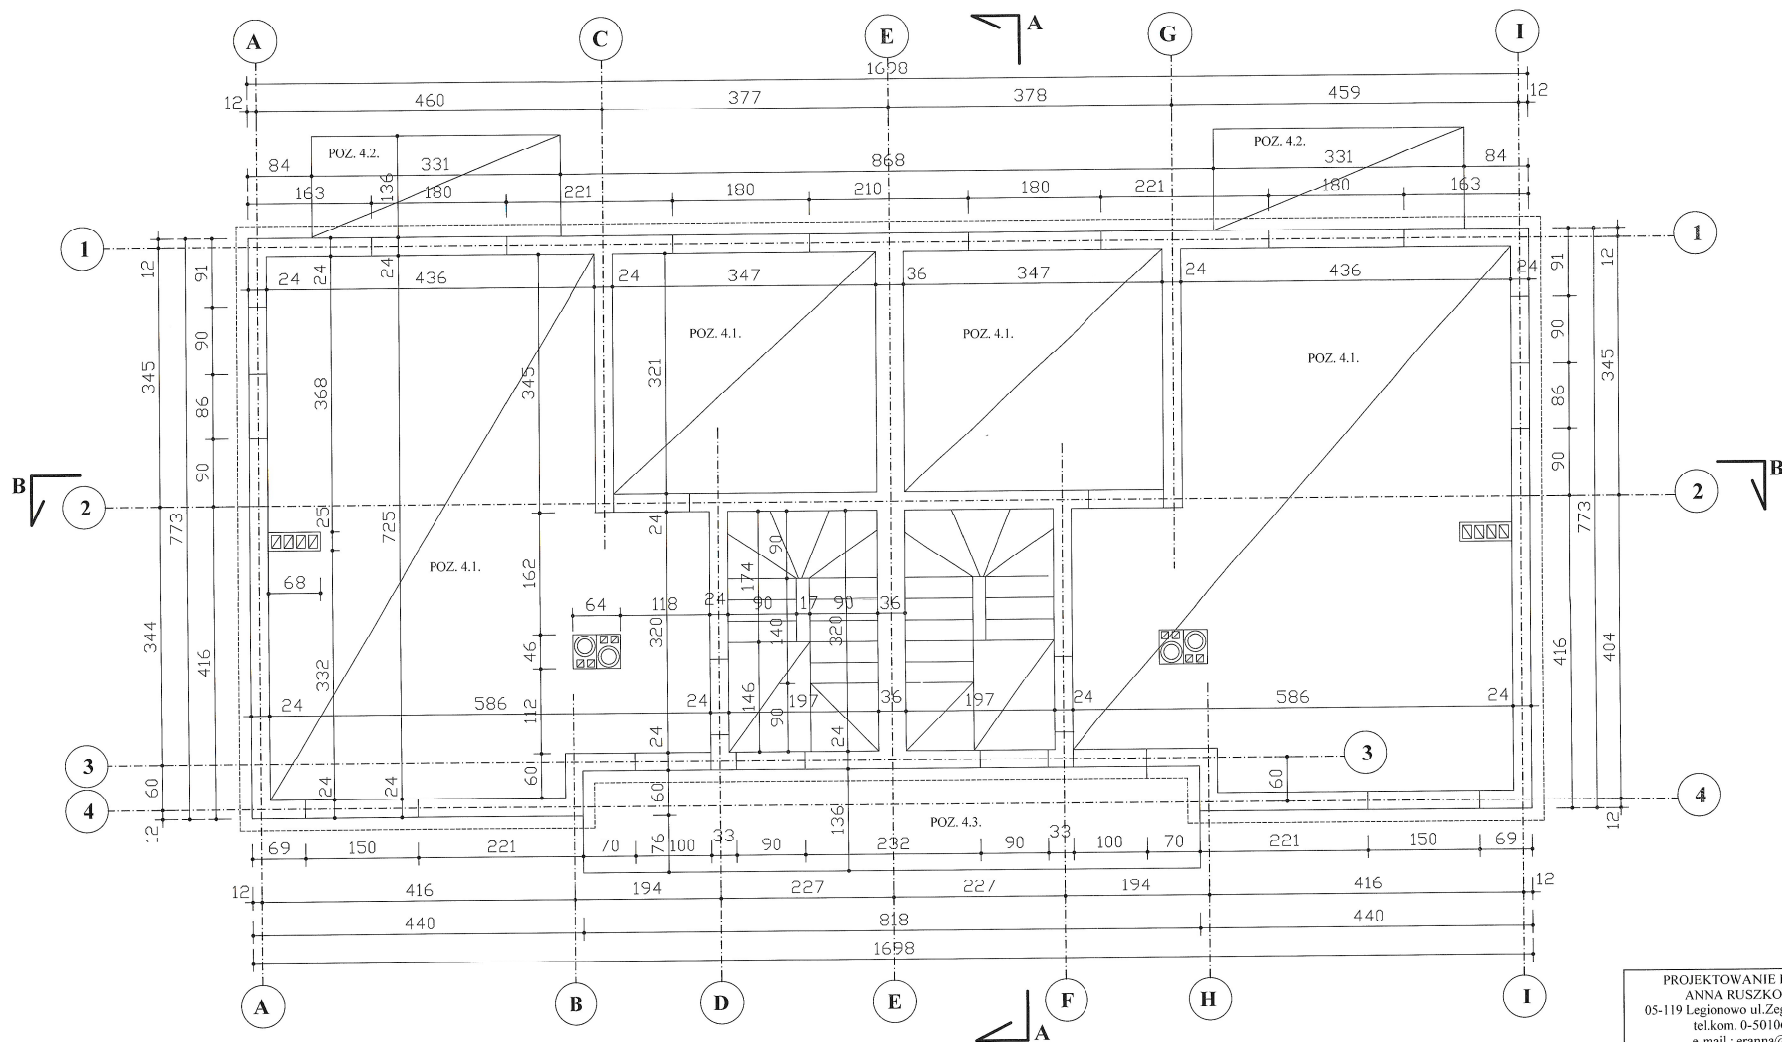


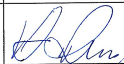


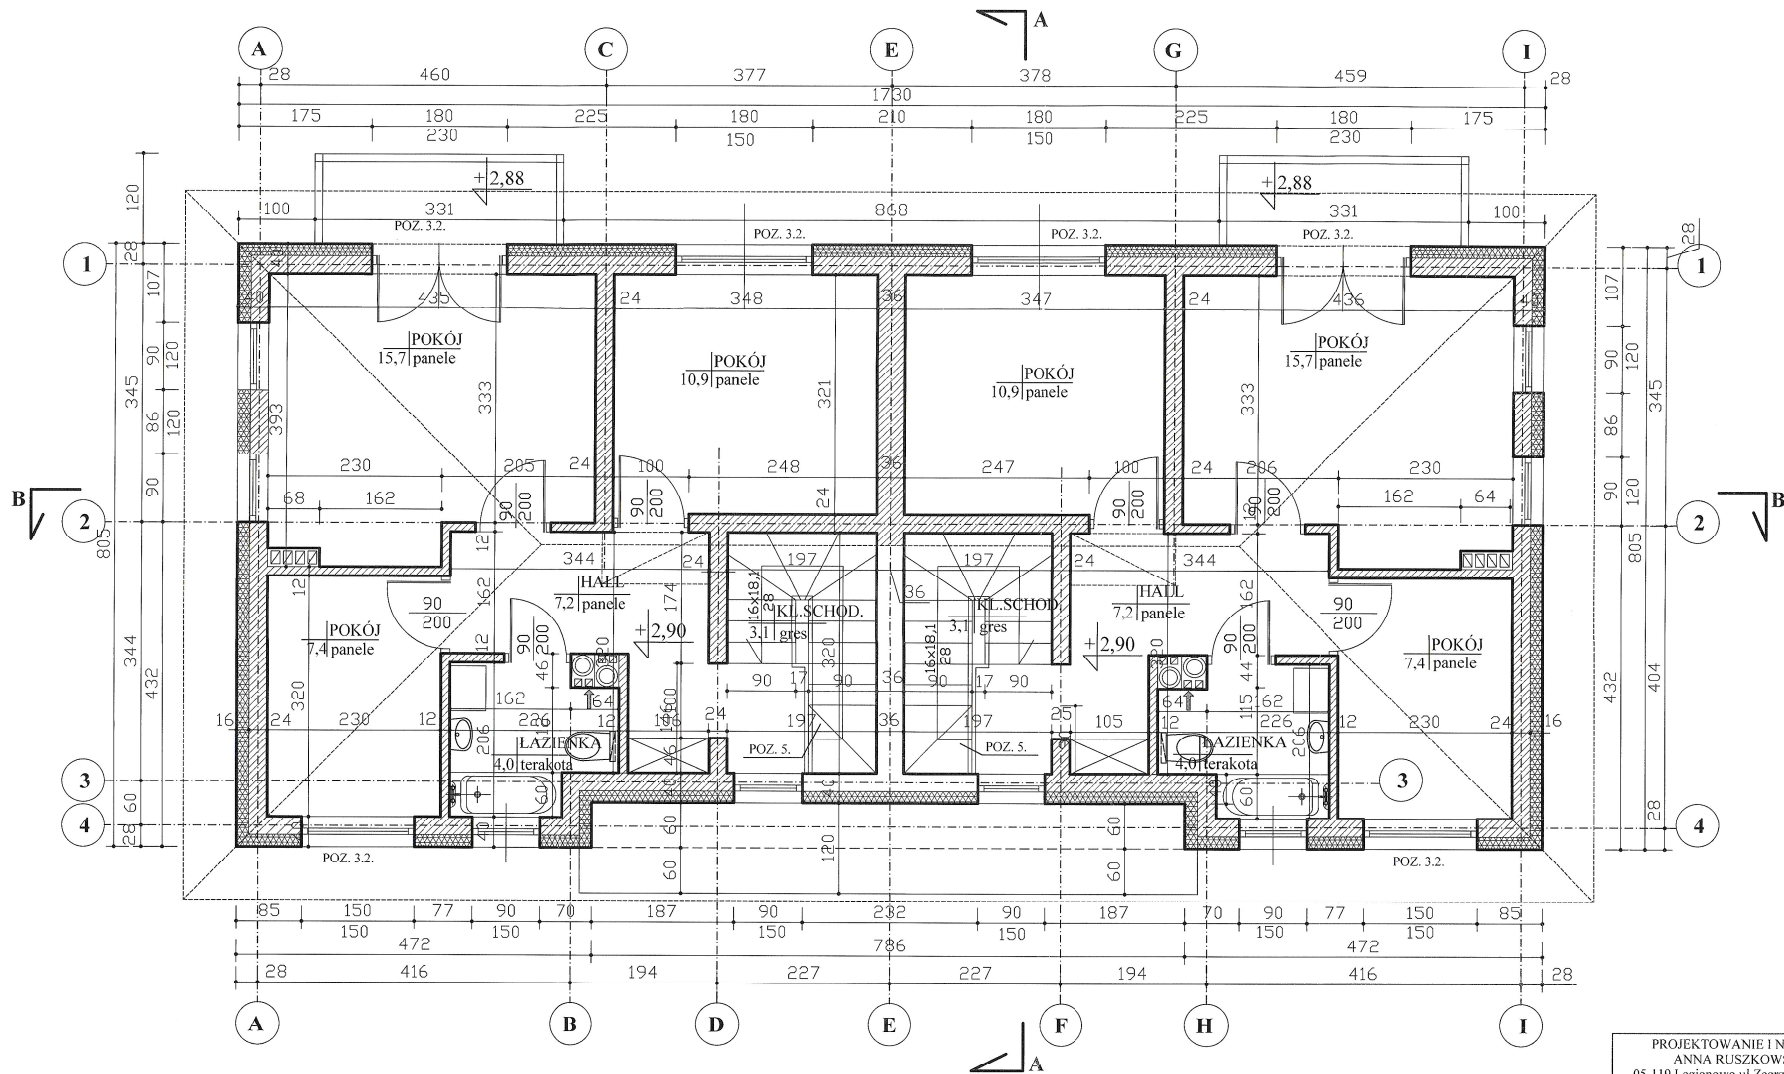


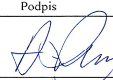
Starostwo Powiatowe w Legionowie
Wydział Architektury
Pozwolenia na budowę nr...
z dnia...
znak sprawy...
podpis...

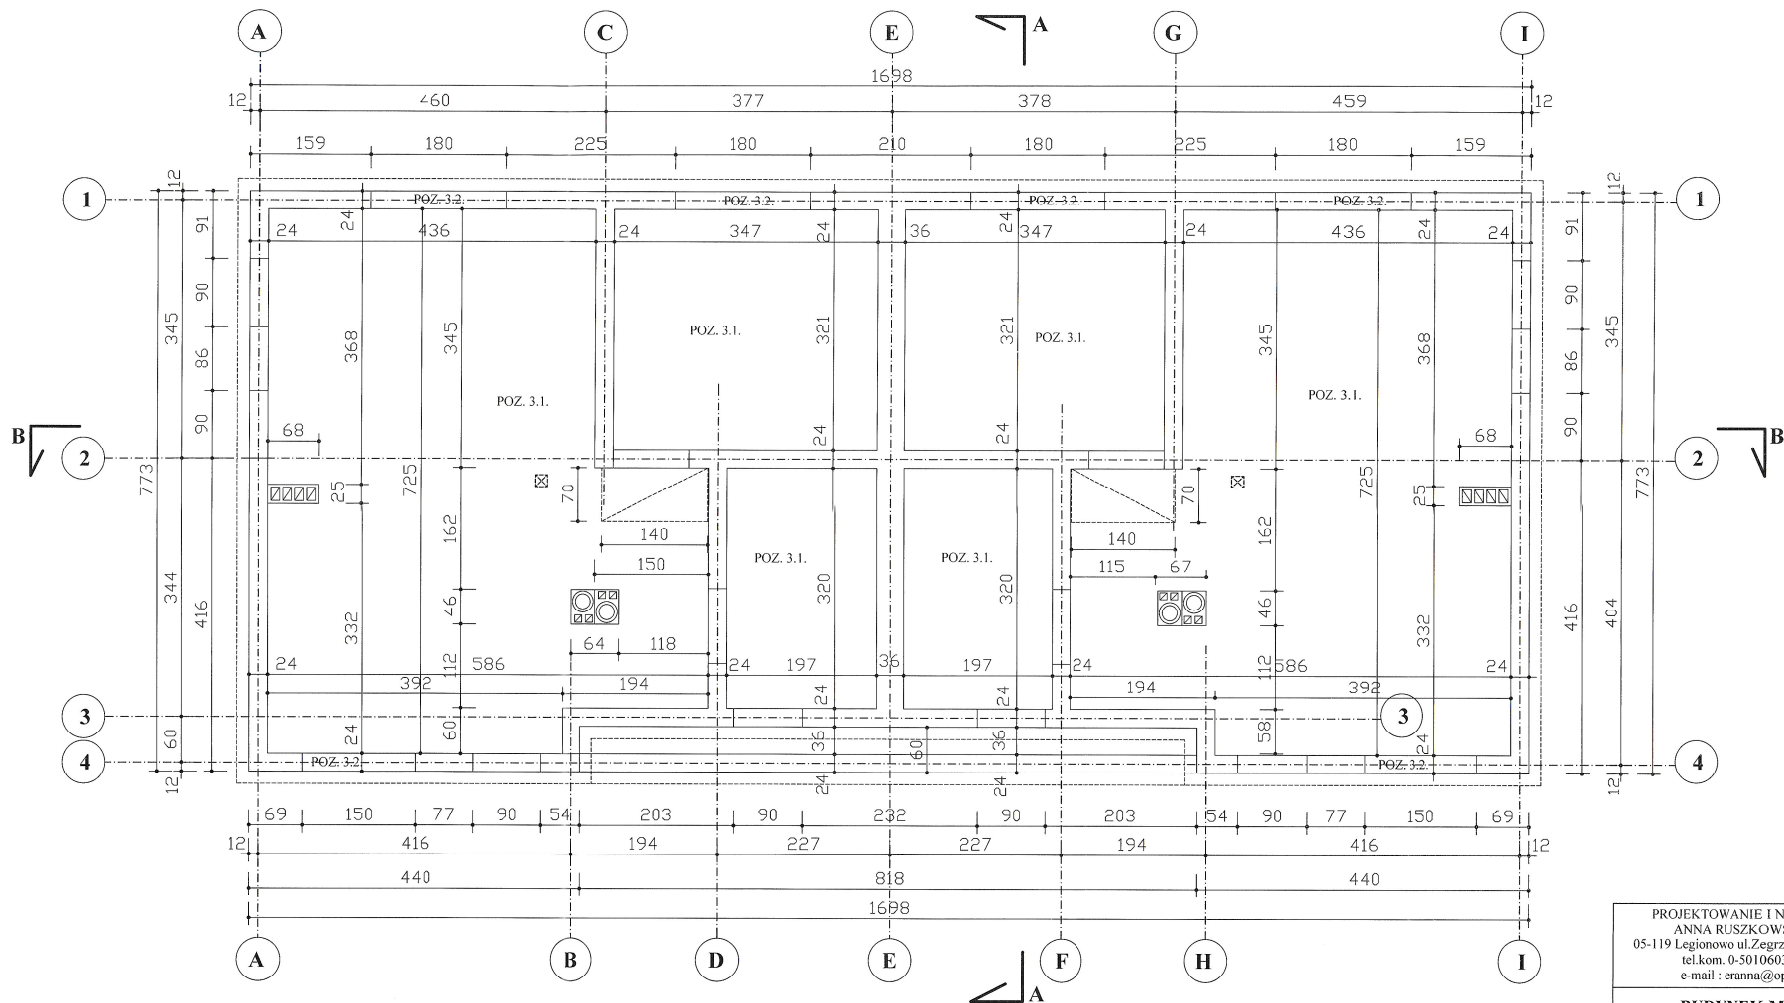
PROJEKTOWANIE I NADZÓR ANNA RUSZKOWSKA 05-119 Legionowo ul. Zegrzyńska 11/57 tel.kom. 0-501060363 e-mail : cranma@op.pl		RYSUNEK A - 3
BUDYNEK MIESZKALNY JEDNORODZINNY DWULOKALOWY Jabłonna dz. nr ew. 1122/12, 1124/9 i 1125/6 obr. 0001		DATA 08.03.2020 r.
RZUT PARTERU		1:50
Projektant specjalność - architektura tech. arch. Anna Ruszkowska upr. nr Wa-1045/93	Podpis 	
specjalność - konstrukcja mgr inż. Krzysztof Ostrowski upr. nr St-569/83		



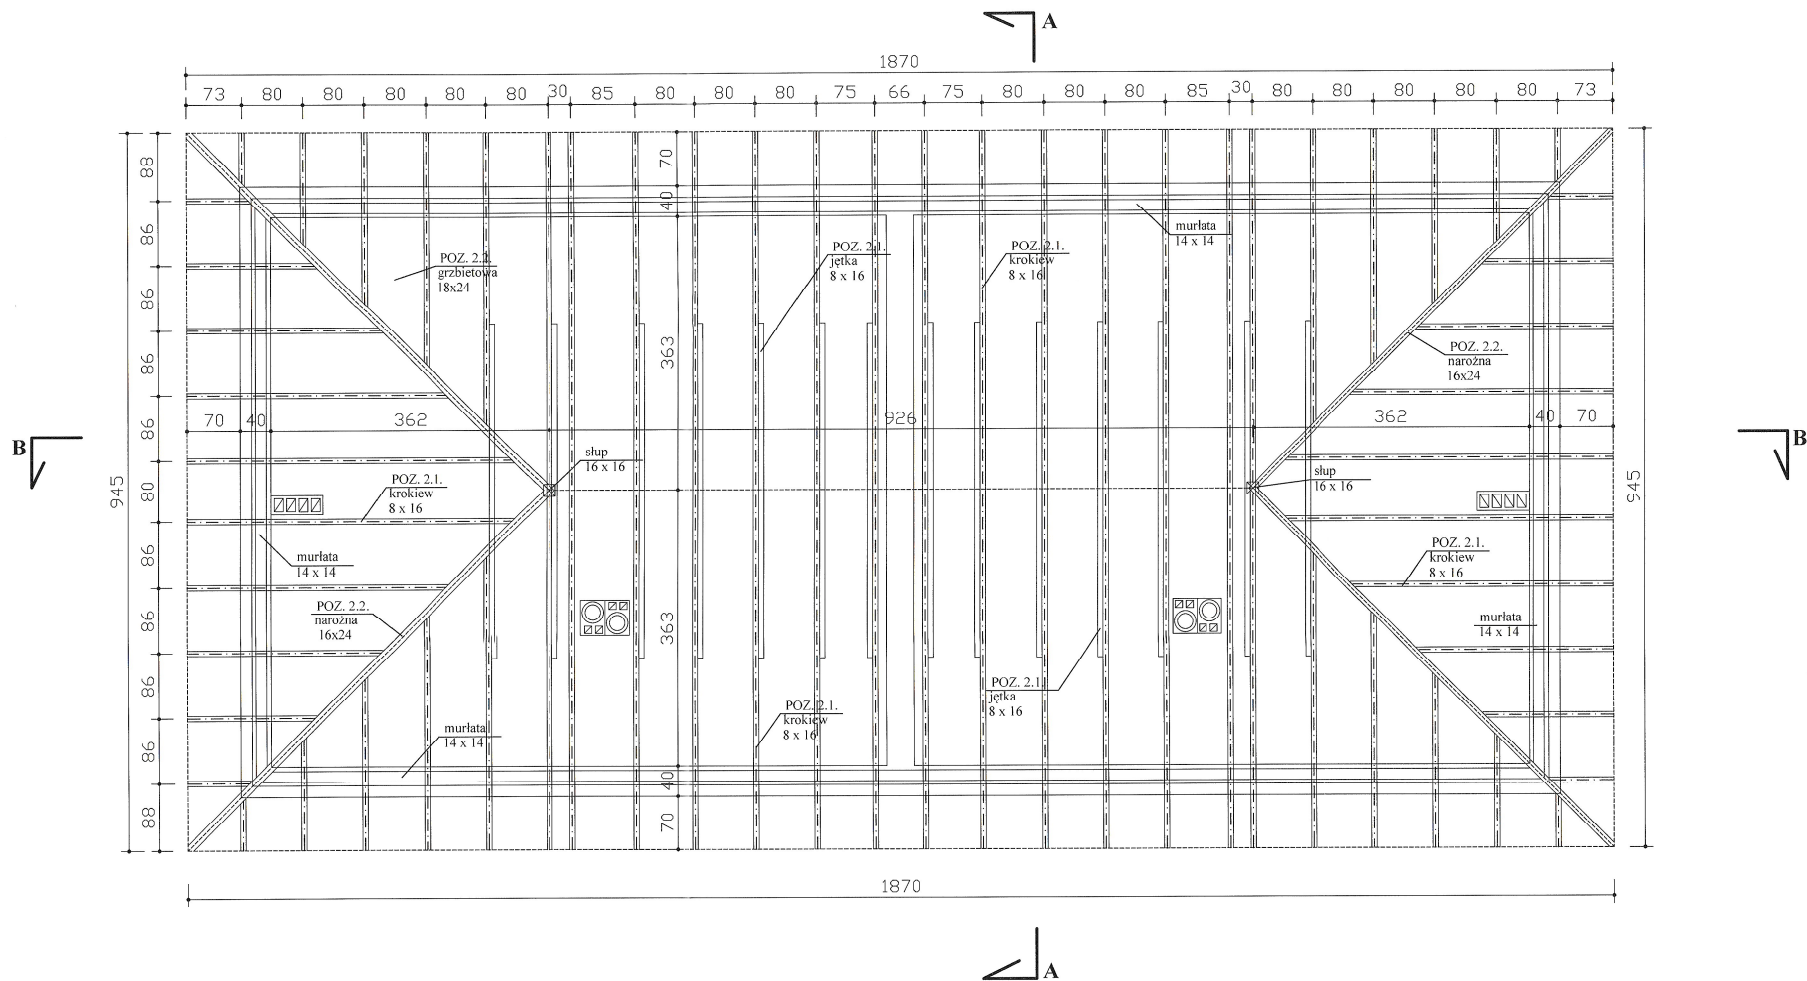
PROJEKTOWANIE I NADZÓR ANNA RUSZKOWSKA 05-119 Legionowo ul. Zegrzyńska 11/57 tel.kom. 0-501060363 e-mail : eranna@op.pl		RYSUNEK A - 4
DATA 08.03.2020 r.		
BUDYNEK MIESZKALNY JEDNORODZINNY DWULOKAŁOWY Jabłonna dz. nr ew. 1122/12, 1124/9 i 1125/6 obr. 0001		
STROP NAD PARTEREM		1:50
Projektant specjalność - architektura tech. arch. Anna Ruszkowska upr. nr Wa-1045/93	Podpis 	
mgr inż. Krzysztof Ostrowski upr. nr St-569/83		

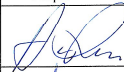


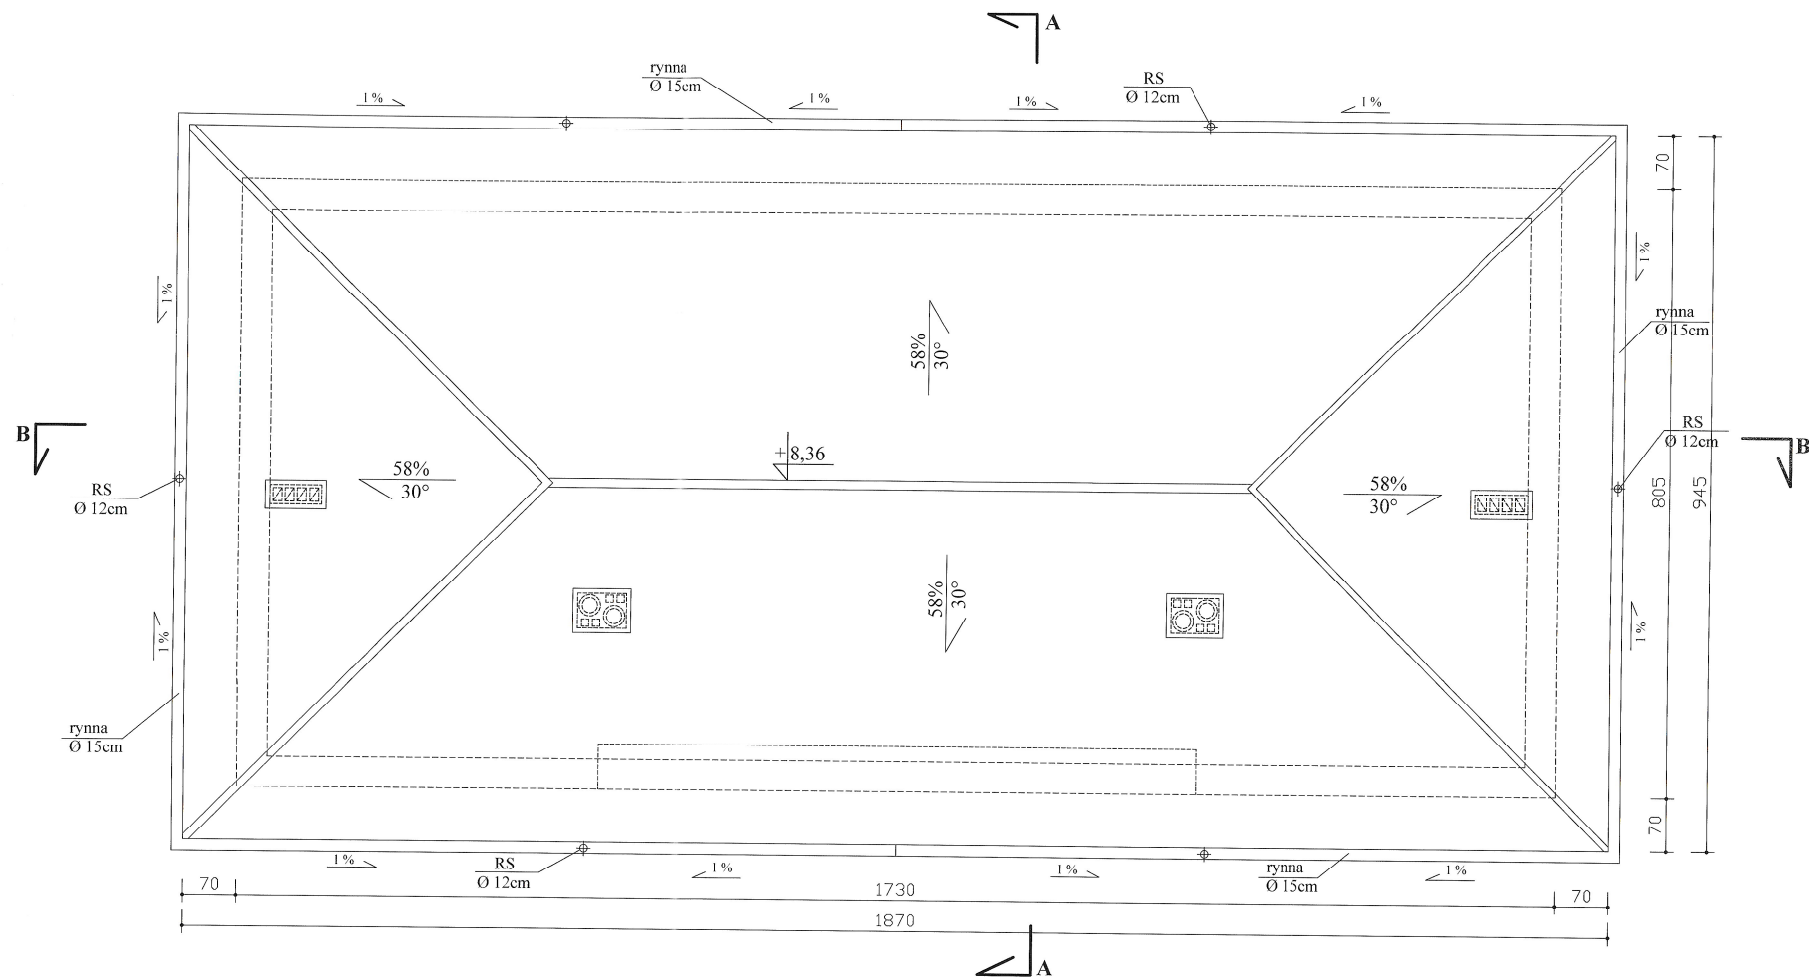
PROJEKTOWANIE I NADZÓR ANNA RUSZKOWSKA 05-119 Legionowo ul. Zegrzyńska 11/57 tel.kom. 0-501060363 e-mail : cranna@op.pl		RYSUNEK A - 5 DATA 08.03.2020 r.
BUDYNEK MIESZKALNY JEDNORODZINNY DWULOKALOWY Jabłonna dz. nr ew. 1122/12, 1124/9 i 1125/6 obr. 0001		
RZUT PIĘTRA		1 : 50
Projektant	Podpis	
specjalność - architektura tech. arch. Anna Ruszkowska upr. nr Wa-1045/93		
specjalność - konstrukcja mgr inż. Krzysztof Ostrowski upr. nr St-569/83		



PROJEKTOWANIE I NADZÓR ANNA RUSZKOWSKA 05-119 Legionowo ul. Zegrzyńska 11/57 tel.kom. 0-501060363 e-mail : aranna@op.pl		RYSUNEK A - 6 DATA 08.03.2020 r.
BUDYNEK MIESZKALNY JEDNORODZINNY DWULOKALOWY Jabłonna dz. nr ew. 1121/7 i 1122/11 obręb 0001		
STROP NAD PIĘTREM		1 : 50
Projektant	Podpis	
specjalność - architektura tech. arch. Anna Ruszkowska upr. nr Wa-1045/93		
specjalność - konstrukcja mgr inż. Krzysztof Ostrowski upr. nr St-569/83		



PROJEKTOWANIE I NADZÓR ANNA RUSZKOWSKA 05-119 Legionowo ul. Zegrzyńska 11/57 tel.kom. 0-501060363 e-mail : eranna@op.pl		RYSUNEK A - 7 DATA 08.03.2020r.
BUDYNEK MIESZKALNY JEDNORODZINNY DWULOKALOWY Jabłonna dz. nr ew. 1122/12, 1124/9 i 1125/6 obr. 0001		
RZUT WIĘZBY DACHOWEJ		1:50
Projektant specjalność - architektura tech. arch. Anna Ruszkowska upr. nr Wa-1045/93	Podpis 	
specjalność - konstrukcja mgr inż. Krzysztof Ostrowski upr. nr SI-569/83		



PROJEKTOWANIE I NADZÓR ANNA RUSZKOWSKA 05-119 Legionowo ul. Zegrzyńska 11/57 tel.kom. 0-501060363 e-mail : eranna@op.pl		RYSUNEK A - 8 DATA 08.03.2020 r.
BUDYNEK MIESZKALNY JEDNORODZINNY DWULOKALOWY Jabłonna dz. nr ew. 1122/12, 1124/9 i 1125/6 obr. 0001		
RZUT POŁACI DACHOWYCH 1:50		
Projektant	Podpis	
specjalność - architektura tech. arch. Anna Ruszkowska upr. nr Wa-1045/93		
specjalność - konstrukcja mgr inż. Krzysztof Ostrowski upr. nr St-569/83		

A1

terakota / gres
szlichta cem. 5cm
styropian twardy 10 cm
folia izolacyjna
chudy beton 8cm
ubity piasek 15cm

STAROSTWO POWIATOWE
w Legionowie
Wydział Architektury
ul. gen. J. Sikorskiego 1
05-119 Legionowo
-1/-

B1

terakota/panele
szlichta 6 cm
styropian 8 cm
płyta żelb. 18 cm
tynk cem.-wap.

B3

płytki mrozoodporne
na elastycznej zaprawie
wylewka betonowa 4 cm
ze spadkiem 2%
termoizolacyjna papa bitumiczna
papa podkładowa mocowana
mechanicznie
termoizolacja z wełny min.
hydrofobizowanej 5 cm
paroizolacja
płyta żelb. 15 cm
styropian 5 cm
tynk na siatce.

B2

szlichta 4 cm
styropian 20 cm
paroizolacja
styropian 8 cm
płyta żelb. 18 cm
tynk cem.-wap.

B4

blacha płaska
szlichta 4 cm
styropian ze spadkiem
płyta żelb. 15 cm
styropian 5 cm
tynk na siatce

D1

blachodachówka
łaty i kontrłaty
folia PE
krokiew 8x16

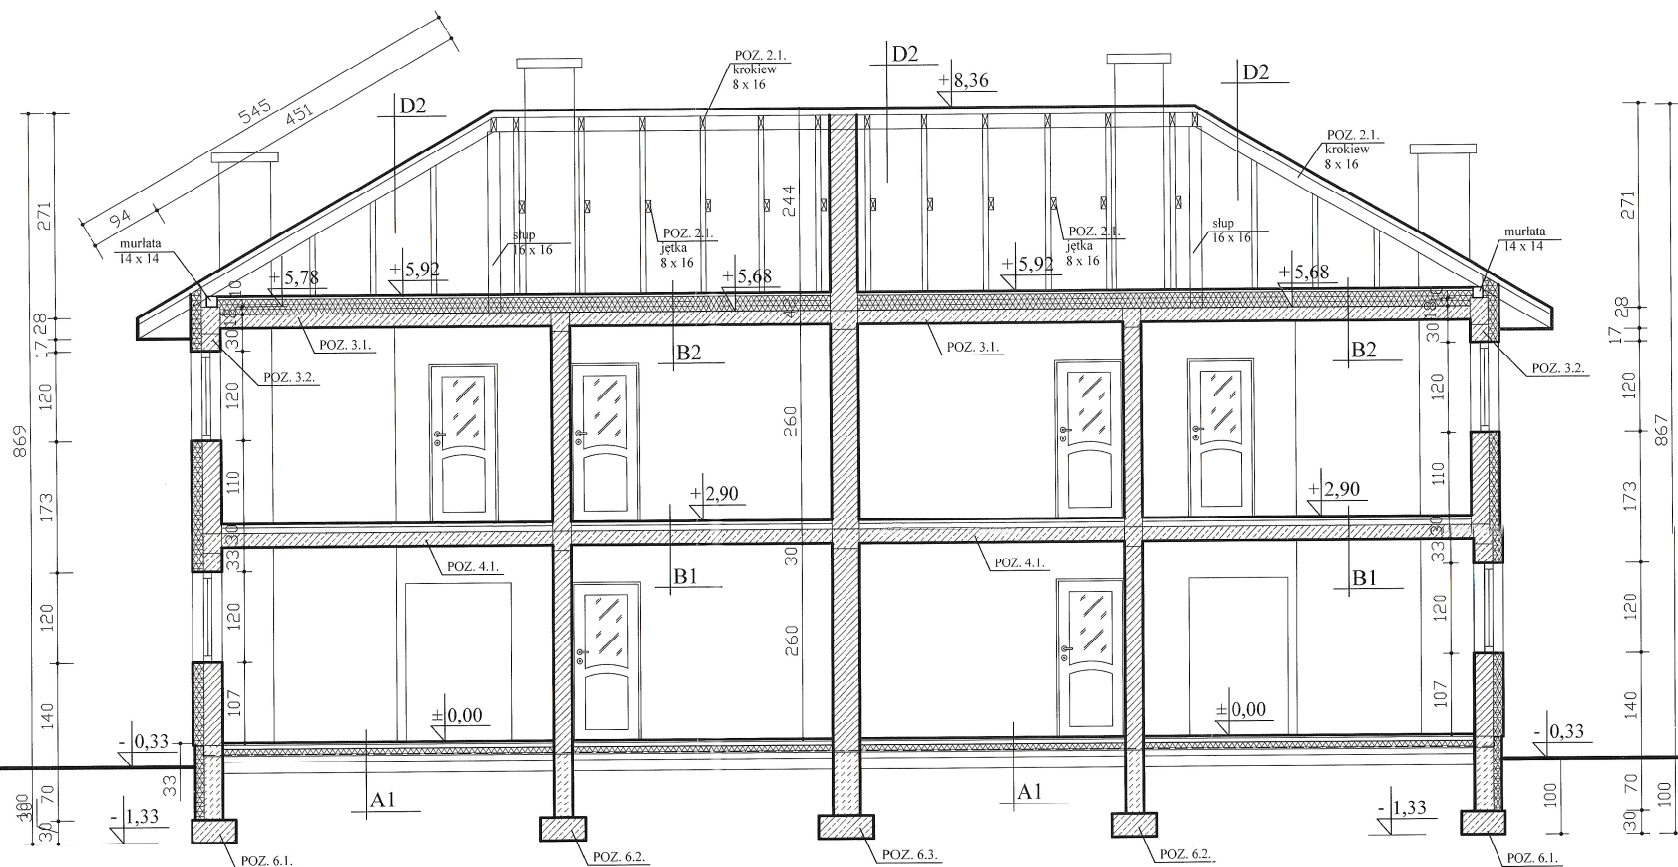
Starostwo Powiatowe w Legionowie
Wydział Architektury
Pozwolenie na budowę nr. 1021/20.....
z dnia 15.07.2020.....
znak sprawy WA.616.0.52.2020.
podpis: [signature]

PROJEKTOWANIE I NADZÓR ANNA RUSZKOWSKA 05-119 Legionowo ul. Zegrzyńska 11/57 tel.kom. 0-501060363 e-mail : eranna@op.pl	RYSUNEK A - 9 DATA 08.03.2020 r.
---	---

**BUDYNEK MIESZKALNY
JEDNORODZINNY DWULOKALOWY**
Jabłonna dz. nr ew. 1122/12, 1124/9 i 1125/6 obr. 0001

PRZESZKÓJ A-A 1:50

Projektant	Podpis
specjalność - architektura tech. arch. Anna Ruszkowska upr. nr Wa-1045/93	[signature]
specjalność - konstrukcja mgr inż. Krzysztof Ostrowski upr. nr St-569/83	[signature]



A1
terakota / gres
szlichta cem. 5cm
styropian twardy 10 cm
folia izolacyjna
chudy beton 8cm
ubity piasek 15cm

B1
terakota/panele
szlichta 6 cm
styropian 8 cm
plyta zelb. 18 cm
tynk cem.-wap.

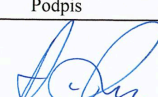
B2
szlichta 4 cm
styropian 20 cm
paroizolacja
styropian 8 cm
plyta zelb. 18 cm
tynk cem.-wap.

C1
blachodachowka
laty i kontrlaty
folia PE
krokwie 8 x 16

PROJEKTOWANIE I NADZÓR ANNA RUSZKOWSKA 05-119 Legionowo ul. Zegrzyńska 11/57 tel.kom. 0-501060363 e-mail : eranna@op.pl		RYSunek A - 10
BUDYNEK MIESZKALNY JEDNORODZINNY DWULOKALOWY Jablonna dz. nr ew. 1122/12, 1124/9 i 1125/6 obr. 0001		DATA 08.03.2020 r.
PRZEKROJ B-B		1:50
Projektant	Podpis	
specjalność - architektura tech. arch. Anna Ruszkowska upr. nr Wa-1045/93		
specjalność - konstrukcja mgr inż. Krzysztof Ostrowski upr. nr St-569/83		

STAROSTWO POWIATOWE
w Legionowie
Wydział Architektury
ul. gen. Władysława Sikorskiego 1
09-119 Legionowo
17/



PROJEKTOWANIE I NADZÓR ANNA RUSZKOWSKA 05-119 Legionowo ul. Zegrzyńska 11/57 tel.kom. 0-501060363 e-mail : eranna@op.pl		RYSUNEK A - 11
		DATA 08.03.2020 r.
BUDYNEK MIESZKALNY JEDNORODZINNY DWULOKALOWY Jabłonna dz. nr ew. 1122/12, 1124/9 i 1125/6 obr. 0001		
ELEWACJA PŁD.-ZACH.		1 : 50
Projektant	Podpis	
specjalność - architektura tech. arch. Anna Ruszkowska upr. nr Wa-1045/93		



PROJEKTOWANIE I NADZÓR ANNA RUSZKOWSKA 05-119 Legionowo ul. Zegrzyńska 11/57 tel.kom. 0-501060363 e-mail : eranna@op.pl		RYSUNEK A - 12
		DATA 08.03.2020 r.
BUDYNEK MIESZKALNY JEDNORODZINNY DWULOKALOWY Jabłonna dz. nr ew. 1122/12, 1124/9 i 1125/6 obr. 0001		
ELEWACJA PLN.-ZACH.		1 : 50
Projektant		Podpis
specjalność - architektura tech. arch. Anna Ruszkowska upr. nr Wa-1045/93		

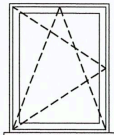
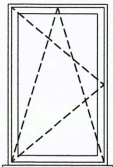
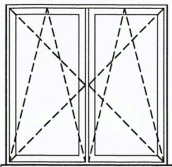
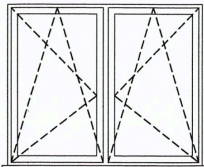
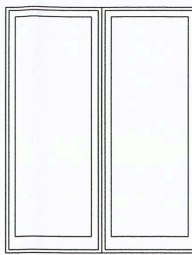


PROJEKTOWANIE I NADZÓR ANNA RUSZKOWSKA 05-119 Legionowo ul. Zegrzyńska 11/57 tel.kom. 0-501060363 e-mail : eranna@op.pl		RYSUNEK A - 13
		DATA 08.03.2020 r.
BUDYNEK MIESZKALNY JEDNORODZINNY DWULOKALOWY Jabłonna dz. nr ew. 1122/12, 1124/9 i 1125/6 obr. 0001		
ELEWACJA PŁN.-WSCH.		1 :50
Projektant	Podpis	
specjalność - architektura tech. arch. Anna Ruszkowska upr. nr Wa-1045/93		

STAROSTWO POWIATOWE
w Legionowie
Wydział Architektury
ul. gen. Władysława Sikorskiego 1
05-119 Legionowo
-17-



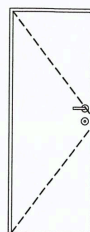
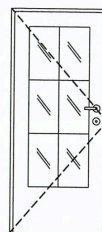
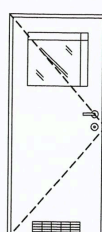
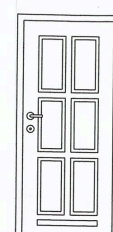
PROJEKTOWANIE I NADZÓR ANNA RUSZKOWSKA 05-119 Legionowo ul. Zegrzyńska 11/57 tel.kom. 0-501060363 e-mail : eranna@op.pl		RYSUNEK A - 14
		DATA 08.03.2020 r.
BUDYNEK MIESZKALNY JEDNORODZINNY DWULOKALOWY Jabłonna dz. nr ew. 1122/12, 1124/9 i 1125/6 obr. 0001		
ELEWACJA PŁD.-WSCH.		1 :50
Projektant	Podpis	
specjalność - architektura tech. arch. Anna Ruszkowska upr. nr Wa-1045/93		

OZNACZENIE		1	2	3	4	5	
SCHEMAT							
WYMIARY W ŚWIETLE OŚCIEŻY	S	900	900	1500	1800	1800	
	H	1200	1500	1500	1500	2300	
ILOŚĆ SZT.		6	4	4	2	6	
UWAGI:							

UWAGI:

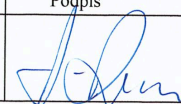
- PRZED ZAMÓWIENIEM STOLARKI WYMIARY OTWORÓW SPRAWDZIĆ W NATURZE
- STOLARKA OKIENNA WSP. PRZENIKANIA CIEPŁA $k = 0,8 \text{ W/m}^2\text{K}$

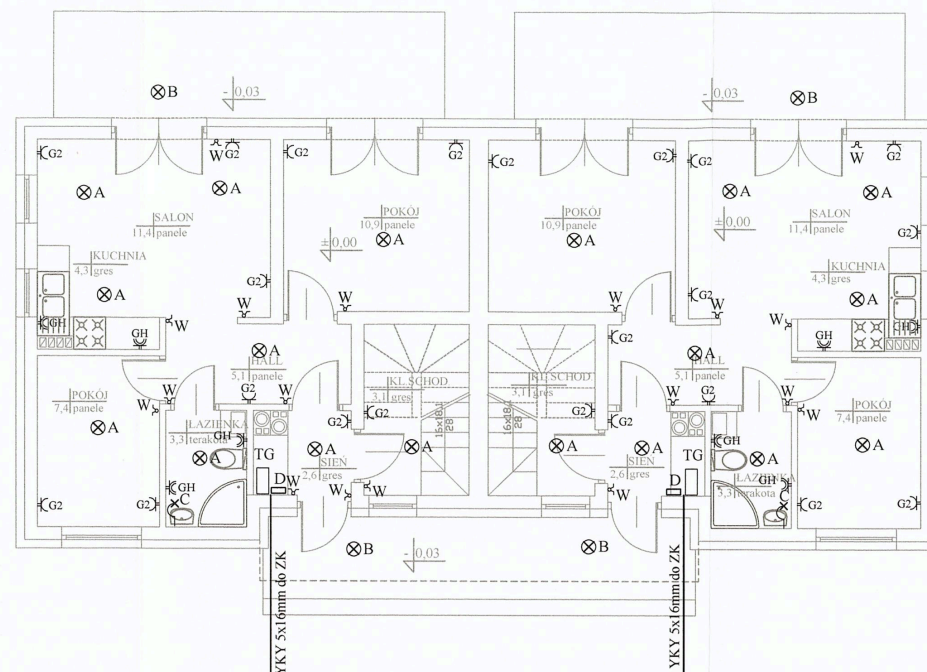
PROJEKTOWANIE I NADZÓR ANNA RUSZKOWSKA 05-119 Legionowo ul. Zegrzyńska 11/57 tel.kom. 0-501060363 e-mail : eranna@op.pl		RYSUNEK A - 15
		DATA 08.03.2020 r.
BUDYNEK MIESZKALNY JEDNORODZINNY DWULOKALOWY Jabłonna dz. nr ew. 1122/12, 1124/9 i 1125/6 obr. 0001		
WYKAZ STOLARKI OKIENNEJ 1 : 50		
Projektant		Podpis
specjalność - architektura tech. arch. Anna Ruszkowska upr. nr Wa-1045/93		

OZNACZENIE		1		2		3		5		
SCHEMAT										
		L	P	L	P	L	P	L	P	
WYMIARY W ŚWIEtle MURU	S	1000		1000		1000		1000		
	H	2100		2100		2100		2100		
WYMIARY W ŚWIEtle OŚCIEŻNICY	S	900		900		900		900		
	H	2000		2000		2000		2000		
ILOŚĆ		1	1	7	7	2	2	1	1	
ILOŚĆ SZT.		2		14		4		2		
UWAGI:		DRZWI WEWNĘTRZNE PEŁNE		DRZWI WEWNĘTRZNE POKOJOWE SZKLONE		DRZWI WEWNĘTRZNE ŁAZIENKOWE		DRZWI ZEWNĘTRZNE WEJŚCIOWE		

UWAGI:

- PRZED ZAMÓWIENIEM STOLARKI WYMIARY OTWORÓW SPRAWDZIĆ W NATURZE
- DRZWI ZEWNĘTRZNE - WSP. PRZENIKANIA CIEPŁA $k = 2,6 \text{ W/m}^2\text{K}$
- DRZWI DO ŁAZIENEK Z DOLNYM NAWIEWEM POWIETRZA

PROJEKTOWANIE I NADZÓR ANNA RUSZKOWSKA 05-119 Legionowo ul. Zegrzyńska 11/57 tel.kom. 0-501060363 e-mail : eranna@op.pl		RYSUNEK A - 16 DATA 08.03.2020 r.
BUDYNEK MIESZKALNY JEDNORODZINNY DWULOKALOWY Jabłonna dz. nr ew. 1122/12, 1124/9 i 1125/6 obr. 0001		
WYKAZ STOLARKI DRZWIOWEJ 1:50		
Projektant	Podpis	
specjalność - architektura tech. arch. Anna Ruszkowska upr. nr Wa-1045/93		



LEGENDA:

- A- oprawa oświetleniowa sufitowa
- B- oprawa oświetleniowa zewnętrzna IP65
- C- oprawa oświetleniowa przyścienna - kinkiet
- D- domofon
- W - włącznik
- G2- gniazdo podwójne
- GH- gniazdo hermetyczne
- TG - tablica główna

PROJEKTOWANIE I NADZÓR ANNA RUSZKOWSKA 05-119 Legionowo ul. Zegrzyńska 11/57 tel.kom. 0-501060363 e-mail : eranna@op.pl		RYSUNEK E - 1
BUDYNEK MIESZKALNY JEDNORODZINNY DWULOKALOWY Jabłonna dz. nr ew. 1122/12, 1124/9 i 1125/6 obr. 0001		DATA 08.03.2020 r.
SCHEMAT INSTALACJI ELEKTRYCZNEJ RZUT PARTERU 1:100		
Projektant	Podpis	
specjalność - architektura tech. arch. Anna Ruszkowska upr. nr Wa-1045/93		