


RZUT WIĘŻBY DACHOWEJ, SKALA 1:100

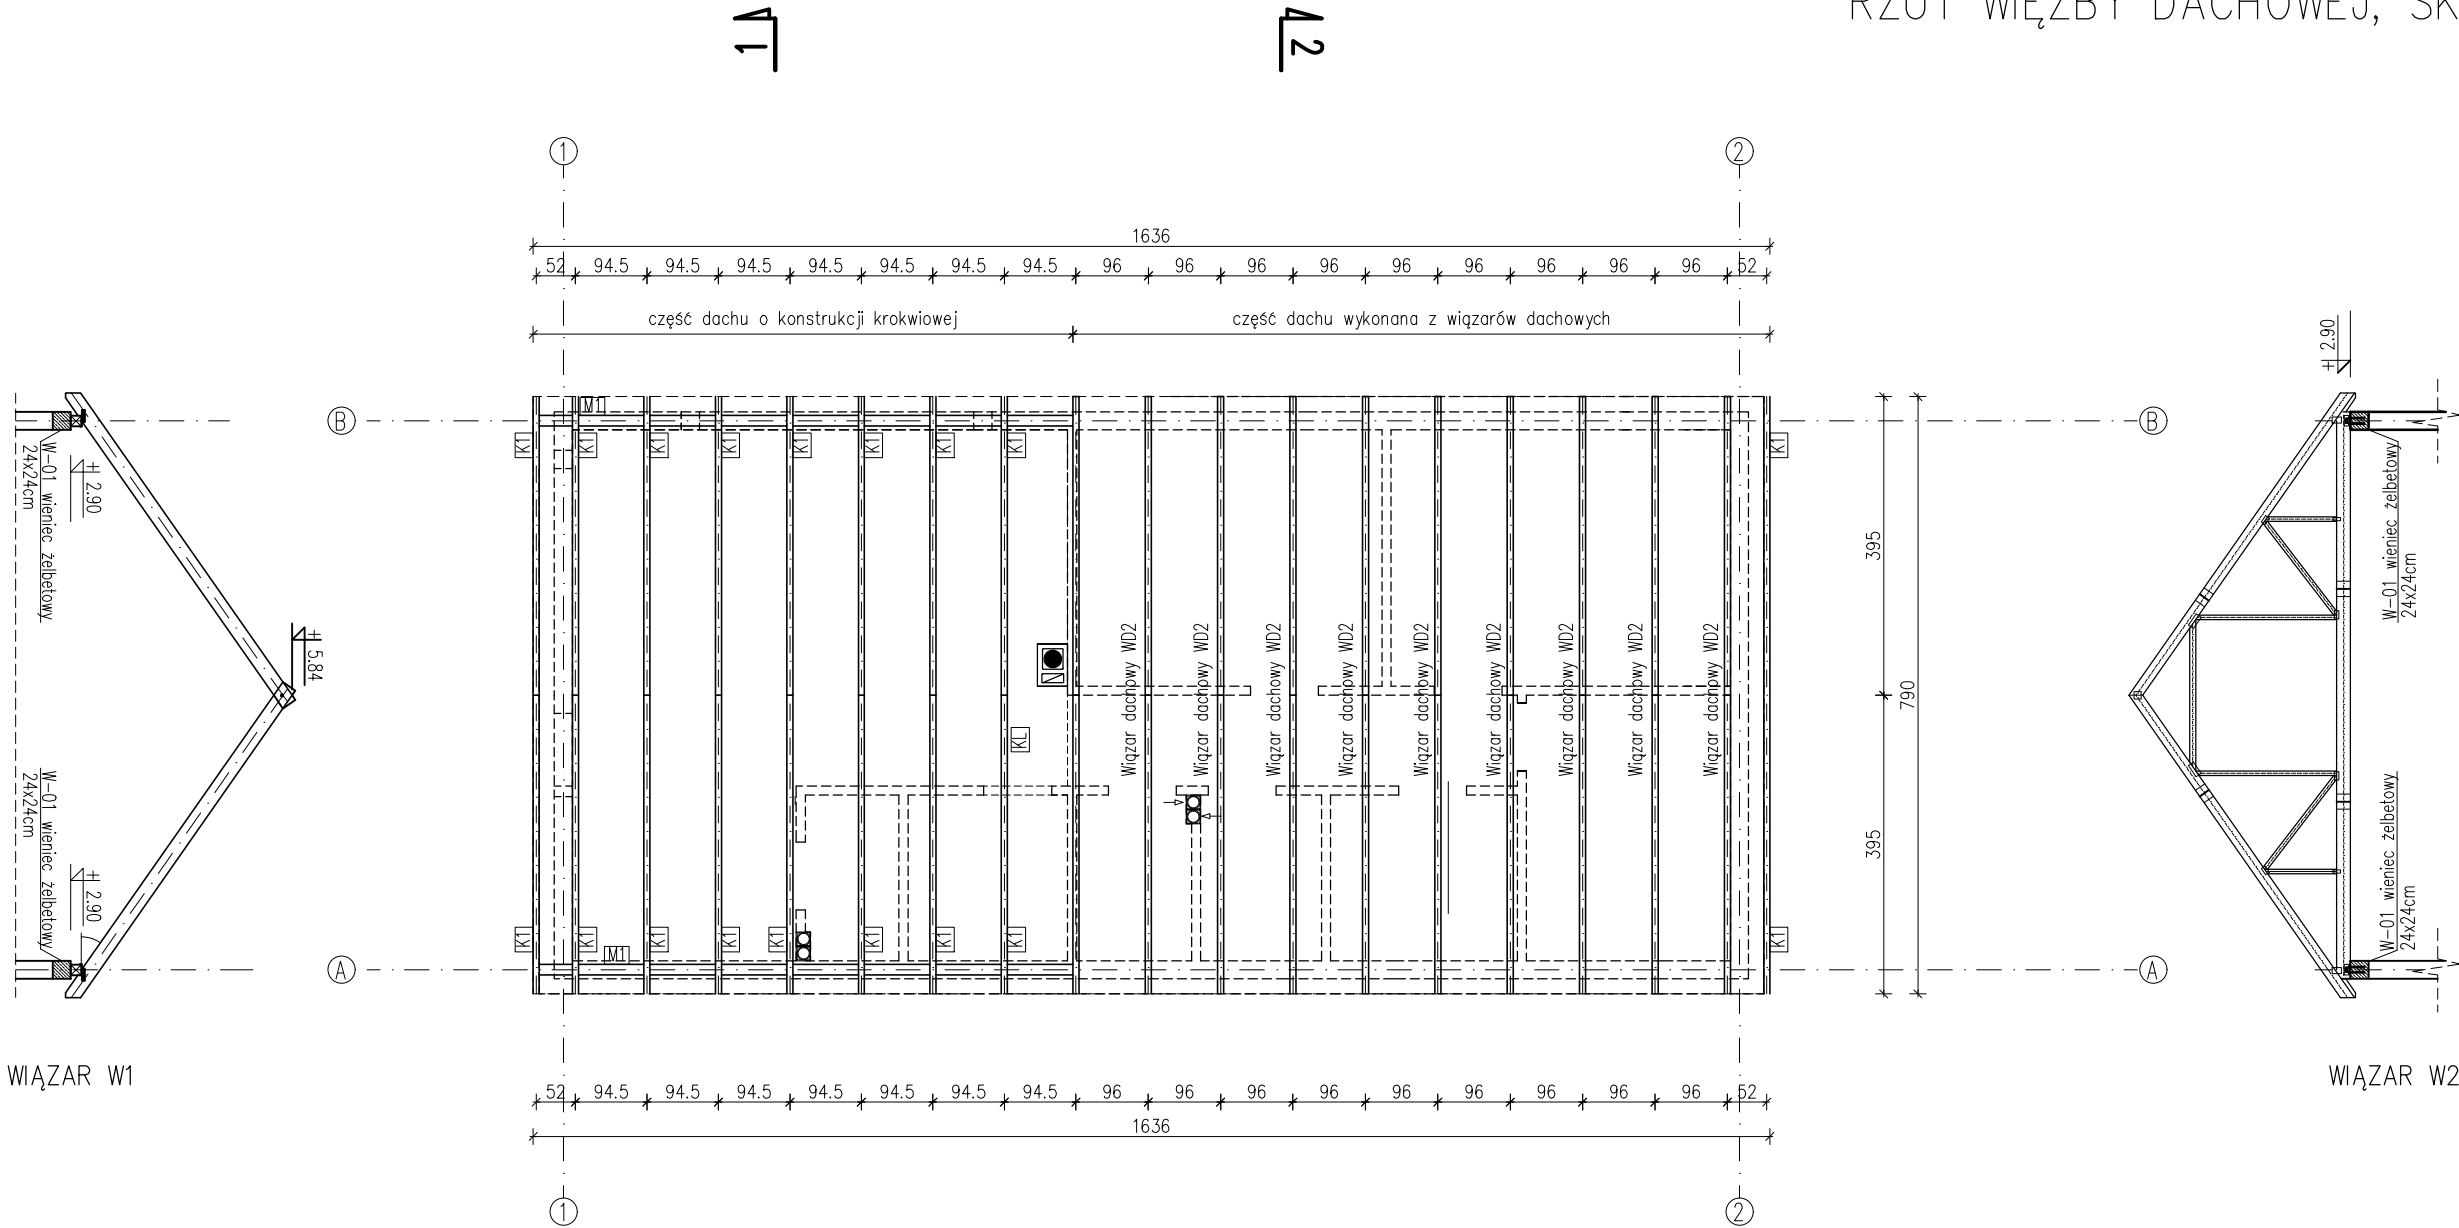

ELEMENTY KONSTRUKCYJNE DACHU				
Lp.	Nazwa elementu	Przekrój (cm)	Długość (cm)	Ilość (szt.)
M1	murłata	14 x 14	750	2
K1	krokiew	8 x 20	520	18
UWAGA: Długość elementów więźby dachowej należy sprawdzić na budowie. Podane długości elementów są wartościami netto. Ze względów wykonawczych wskazane jest przycinanie dłuższych elementów o 30cm.				

UWAGI

- Konstrukcja dachu mieszana, dwuspadowa z drewna sosnowego klasy K27. Wszelkie elementy drewniane oraz ścianek zabezpieczyć przed korozją biologiczną przez 2-krotne malowanie preparatem solnym „Intox S” wg. wytycznych podawanych przez producenta lub innymi środkami dopuszczonymi do stosowania w budownictwie mieszkalnym
- Elementy drewniane usytuowane w odległości mniejszej niż 30 cm od krawędzi przewodu dymowego lub spalinowego zabezpieczyć tynkiem gr. 2,5 cm na siatce