



ELEWACJE, skala 1:100

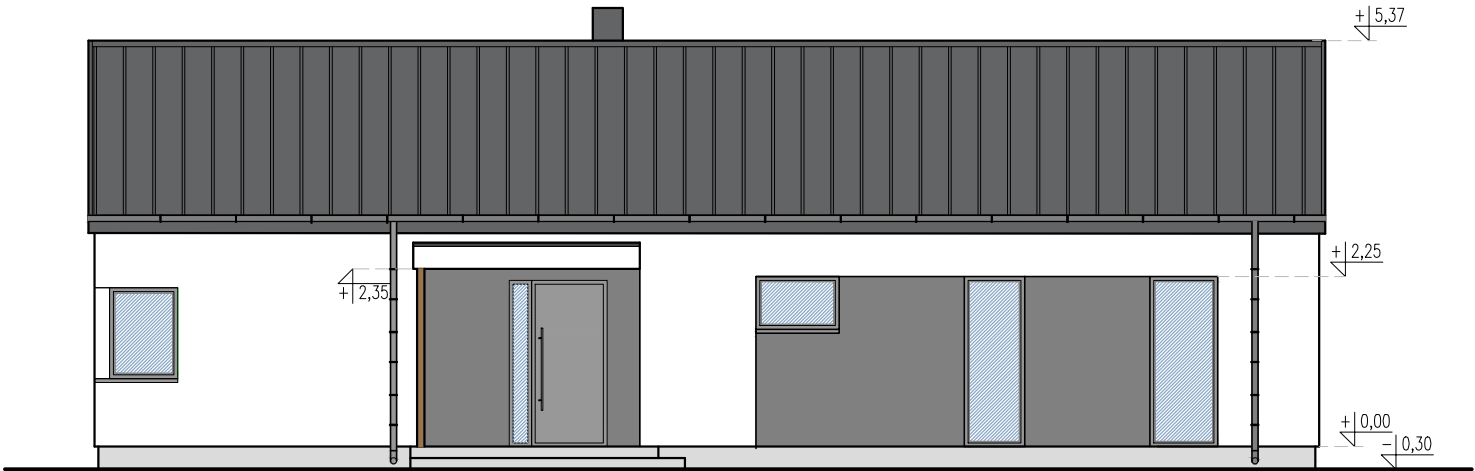

Elewacja boczna

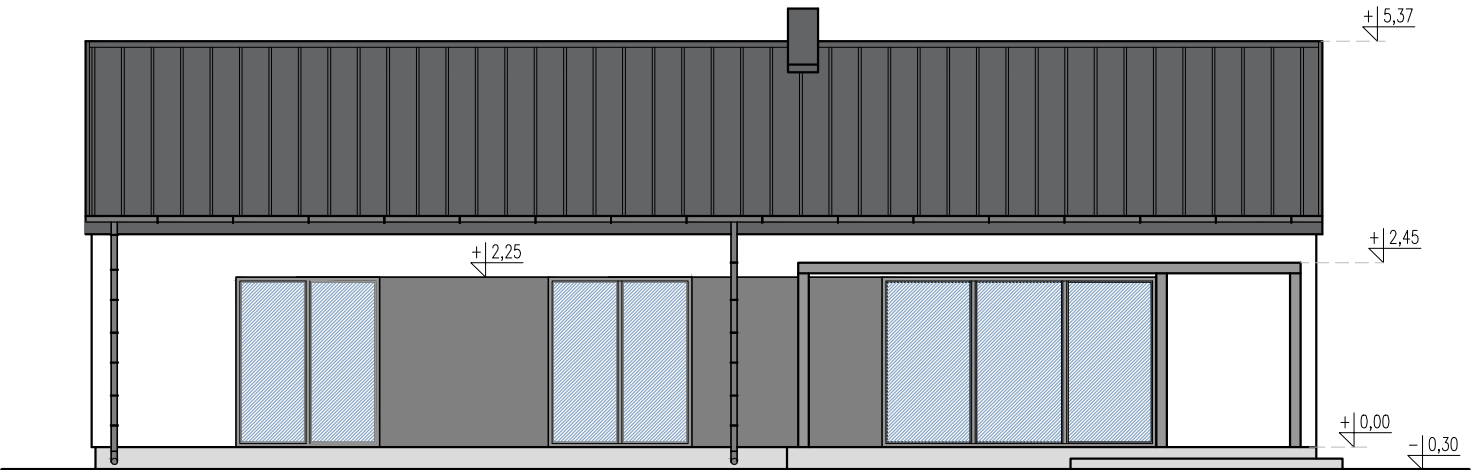

Elewacja boczna

KOLORYSTYKA ELEWACJI

- BLACHA NA RĄBEK W KOLORZE GRAFITOWYM
- TYNK MINERALNY W KOLORZE BIAŁYM- ATLAS SACH 0121
- TYNK MINERALNY W KOLORZE SZARYM- ATLAS SACH 0392
- TYNK MINERALNY W KOLORZE SZARYM- ATLAS SACH 0396
- DESKA KOMPOZYTOWA LAMELOWA PREMIUM, KOLOR TEAK

PROJEKT

architekt **Izabela Zwolicka**

86-160 Wartubie, Bzowo 104
zwolicka@wp.pl
0 (52) 33 249 65, 602 174 518

OBIEKT	BUDYNEK MIESZKALNY	NR A-7
INWESTOR	ANNA I ARKADIUSZ KAWALKOWSCY zam. ul. Milczewskiego Bruna 3/28, 86-300 Grudziądz	SKALA 1:100
ADRES	Grudziądz, gm. Ruda Działka nr 278/3, obr. Ruda 0016	DATA 1 wrzesień 2025

ELEWACJE

PROJEKTANT	NR UPRAWNIEN	SPECJALNOŚĆ	PODPIS	BRANŻA
mgr inż. arch. Izabela Zwolicka	KPOKK IA 09/2003	ARCHITEKTURA		ARCHITEKTURA