


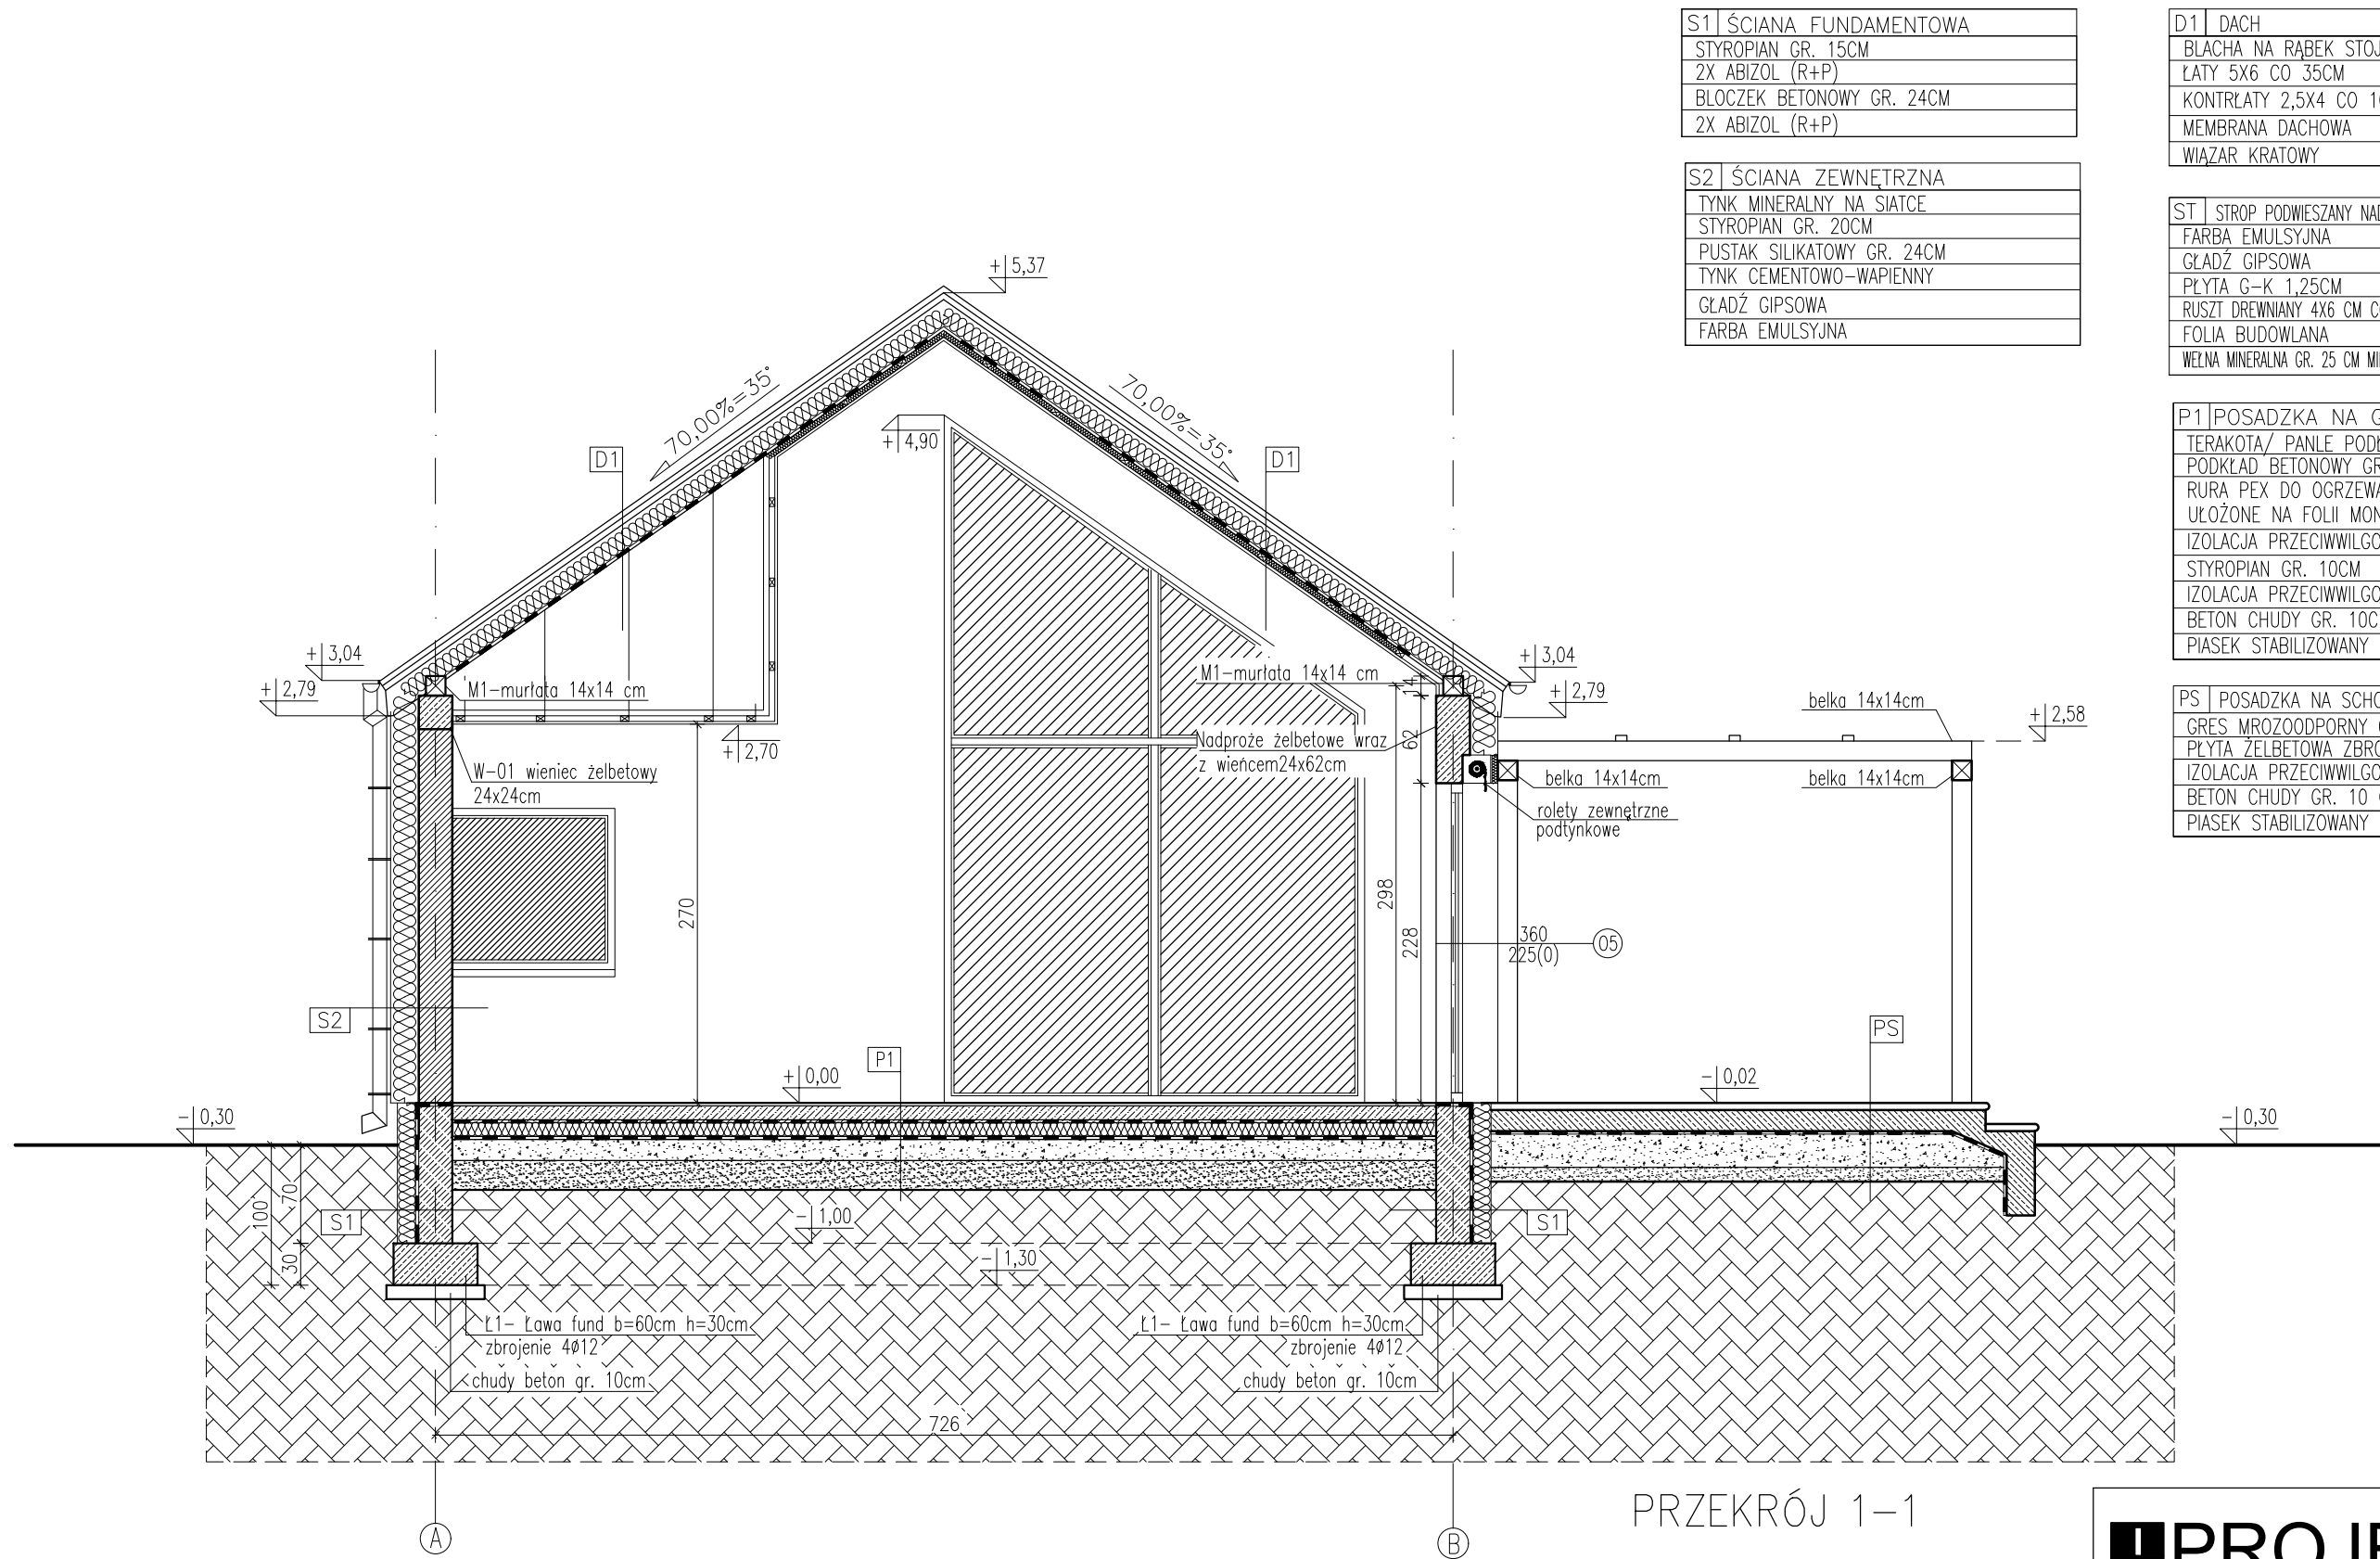

PRZEKRÓJ 1-1

S1	ŚCIANA FUNDAMENTOWA
	STYROPIAN GR. 15CM
	2X ABIZOL (R+P)
	BŁOCZEK BETONOWY GR. 24CM
	2X ABIZOL (R+P)

S2	ŚCIANA ZEWNĘTRZNA
	TYNK MINERALNY NA SIATCE
	STYROPIAN GR. 20CM
	PUSTAK SILIKATOWY GR. 24CM
	TYNK CEMENTOWO-WAPIENNY
	GŁADŹ GIPSOWA
	FARBA EMULSYJNA

D1	DACH
	BLACHA NA RĄBEK STOJĄCY
	ŁATY 5X6 CO 35CM
	KONTRŁATY 2,5X4 CO 100CM
	MEMBRANA DACHOWA
	WIĄZAR KRATOWY

ST	STROP PODWIESZANY NAD PARTEREM
	FARBA EMULSYJNA
	GŁADŹ GIPSOWA
	PŁYTA G-K 1,25CM
	RUSZT DREWNIANY 4X6 CM CO 60CM
	FOLIA BUDOWLANA
	WEŁNA MINERALNA GR. 25 CM MIĘDZY WIĄZARAMI

P1	POSADZKA NA GRUNCIE
	TERAKOTA/ PANLE PODŁOGOWE
	PODKŁAD BETONOWY GR. 7CM
	RURA PEX DO OGRZEWANIA PODŁOGOWEGO
	UŁOŻONE NA FOLII MONTAŻOWEJ
	IZOLACJA PRZECIWWILGOCIOWA Z FOLII PCV LUB PE
	STYROPIAN GR. 10CM
	IZOLACJA PRZECIWWILGOCIOWA Z FOLII PCV LUB PE
	BETON CHUDY GR. 10CM
	PIASEK STABILIZOWANY GR. 22CM

PS	POSADZKA NA SCHODACH
	GRES MROZODOPORNY GR. 3,0CM
	PŁYTA ŻELBETOWA ZBROJONA Ø12, GR. 15,0CM
	IZOLACJA PRZECIWWILGOCIOWA Z FOLII PCV LUB PE
	BETON CHUDY GR. 10 CM
	PIASEK STABILIZOWANY GR. 22CM

PROJEKT
architekt Izabela Zwolicka

86-300 Grudziądz, Al. 23 Stycznia 8/2
zwolicka@wp.pl
0 (52) 33 249 65, 602 174 518

OBIEKT	BUDYNEK MIESZKALNY	NR	A-3
INWESTOR	ANNA I ARKADIUSZ KAWALKOWSCY zam. ul. Miłczewskiego Bruna 3/28, 86-300 Grudziądz	SKALA	1:50
ADRES	Grudziądz, gm. Ruda Działka nr 278/3, obr. Ruda 0016	DATA	1 wrzesień 2025

PRZEKRÓJ 1-1

PROJEKTANT	NR UPRAWNIEN	SPECJALNOŚĆ	PODPIS	BRANŻA
mgr inż. arch. Izabela Zwolicka	KPOKK IA 09/2003	ARCHITEKTURA		ARCHITEKTURA