


RZUT PRZYZIEMIA, SKALA 1:100

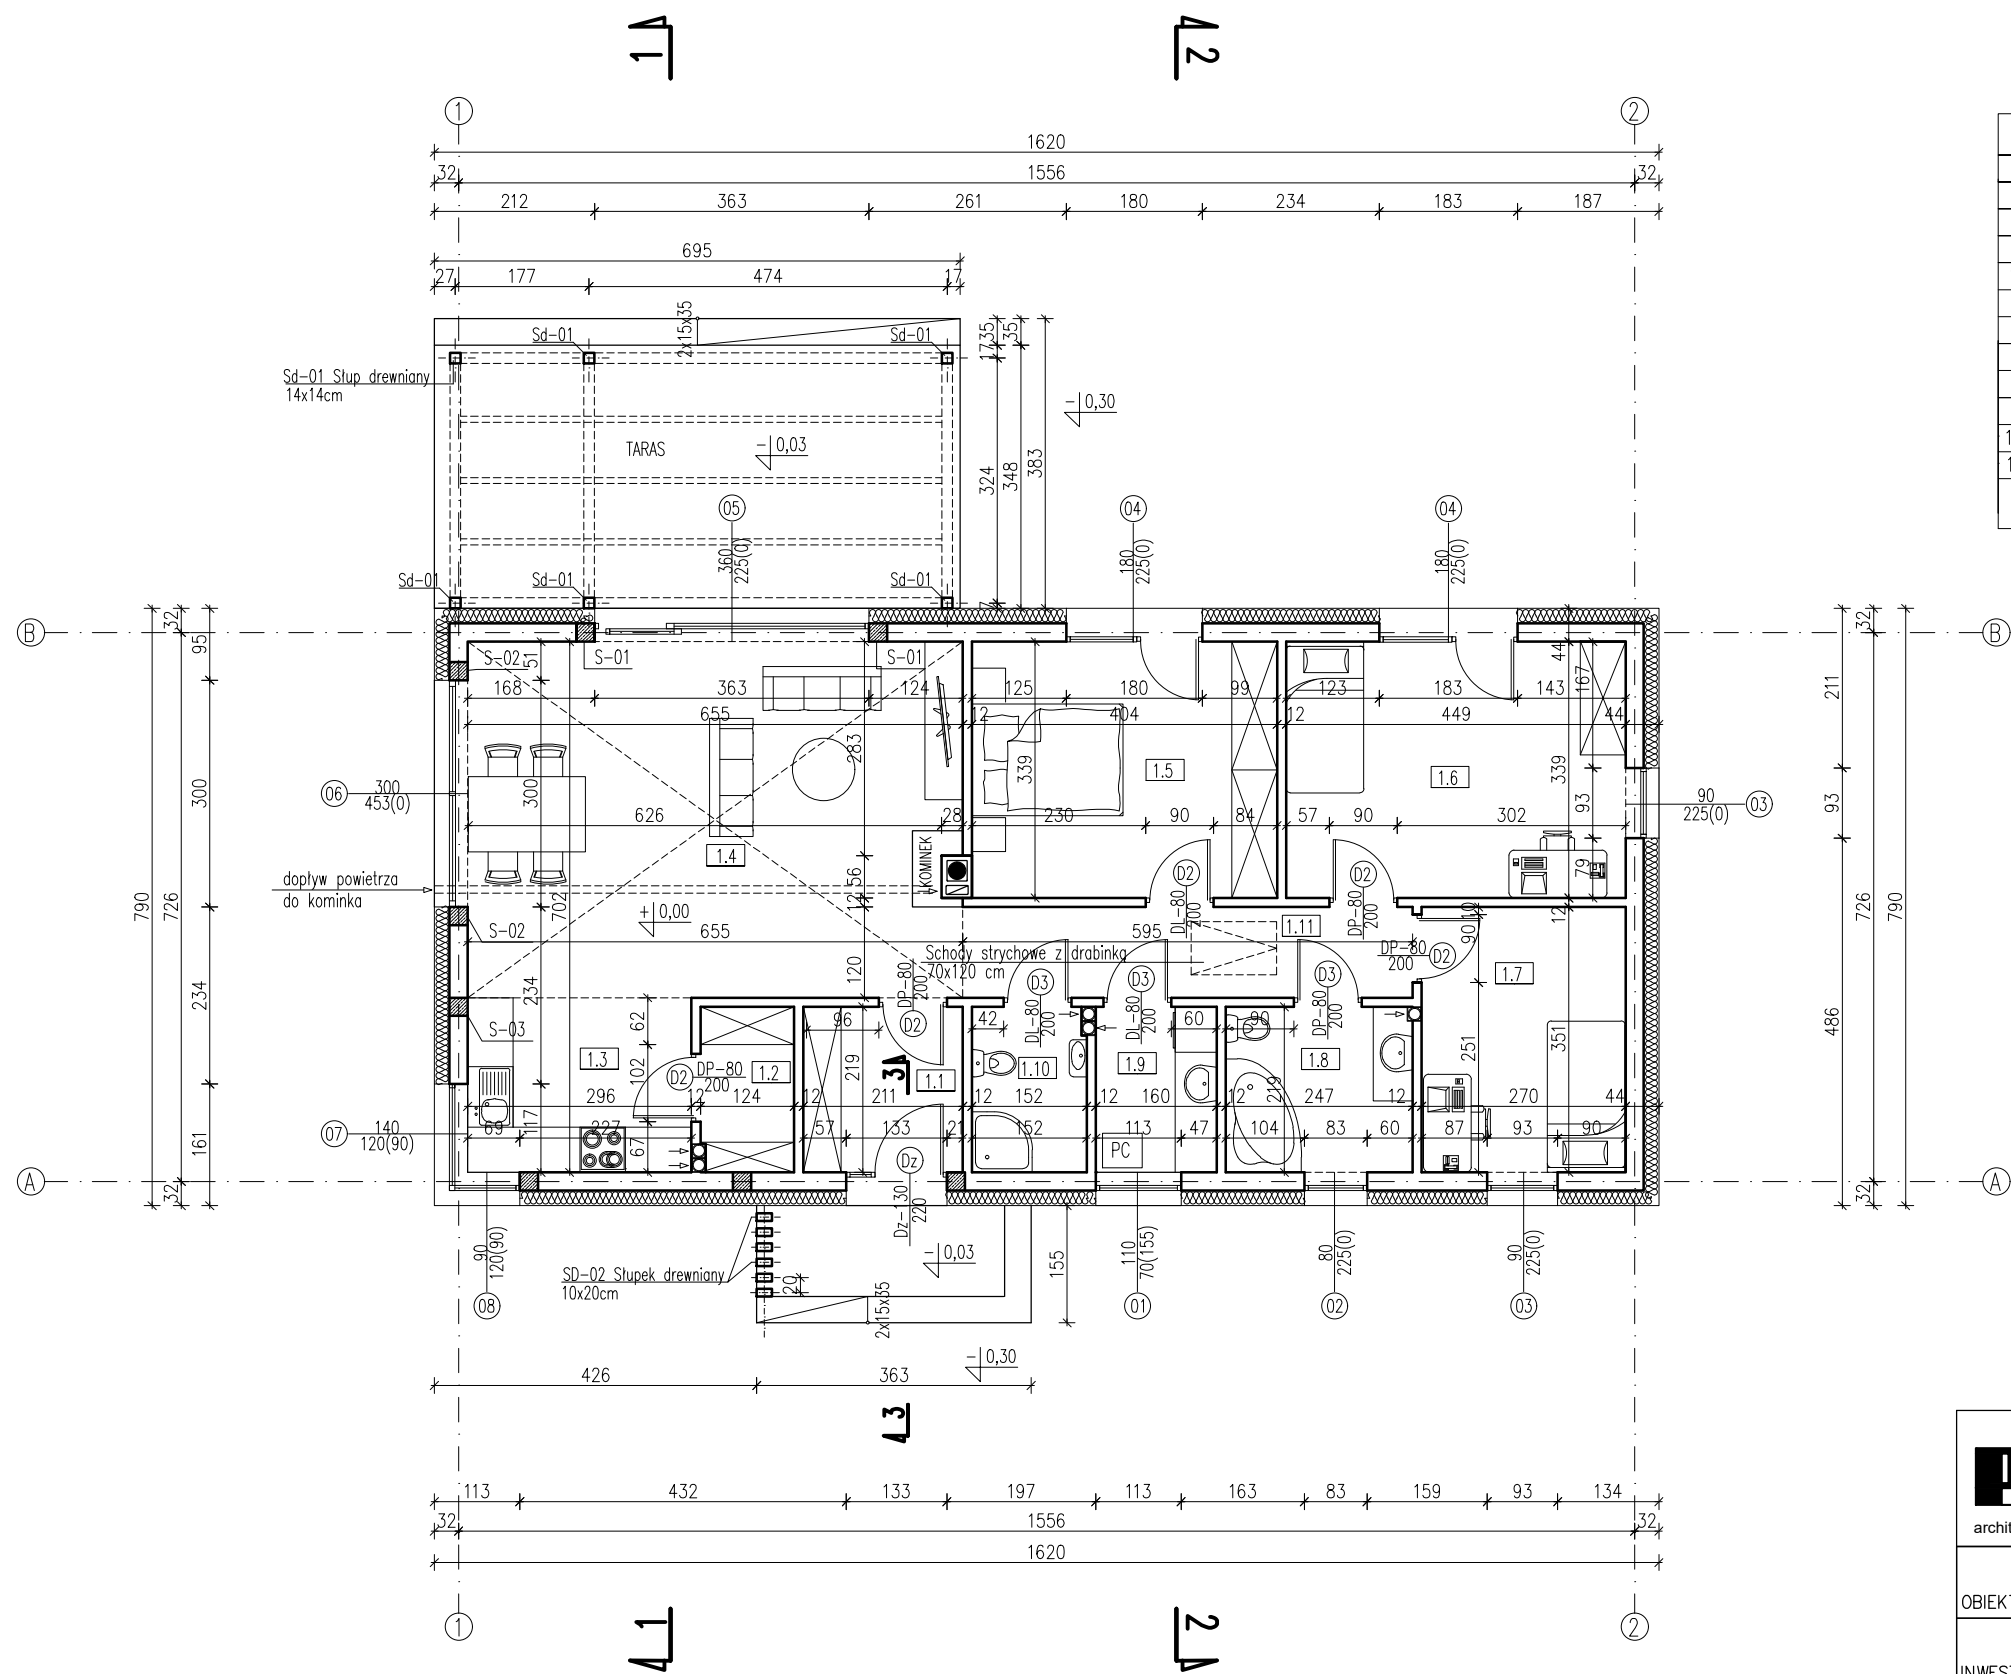

ZESTAWIENIE POMIESZCZEŃ PARTERU			
Nr	Nazwa	Pow.(m2)	Rodzaj posadzki
1.1	Wiatrołap	4,62	terakota
1.2	Spizarka	2,68	terakota
1.3	Kuchnia	6,83	terakota
1.4	Pokój z jadalnią	30,62	panele podłogowe
1.5	Sypialnia	13,69	panele podłogowe
1.6	Pokój	15,22	panele podłogowe
1.7	Pokój	9,45	panele podłogowe
1.8	Łazienka	5,40	terakota
1.9	Pralnia/suszarnia	3,50	terakota
1.10	WC	3,32	terakota
1.11	Korytarz	7,14	panele podłogowe
Razem		102,48m2	

PROJEKT

architekt **Izabela Zwolicka**

86-160 Wartubie, Bzowo 104
zwolicka@wp.pl
0 (52) 33 249 65, 602 174 518

OBIEKT	BUDYNEK MIESZKALNY	NR	A-1
INWESTOR	ANNA I ARKADIUSZ KAWALKOWSCY zam. ul. Milczewskiego Bruna 3/28, 86-300 Grudziądz	SKALA	1:100
ADRES	Grudziądz, gm. Ruda Działka nr 278/3, obr. Ruda 0016	DATA	1 wrzesień 2025

RZUT PRZYZIEMIA

PROJEKTANT	NR UPRAWNIEN	SPECJALNOŚĆ	PODPIS	BRANŻA
mgr inż. arch. Izabela Zwolicka	KPOKK IA 09/2003	ARCHITEKTURA		ARCHITEKTURA