


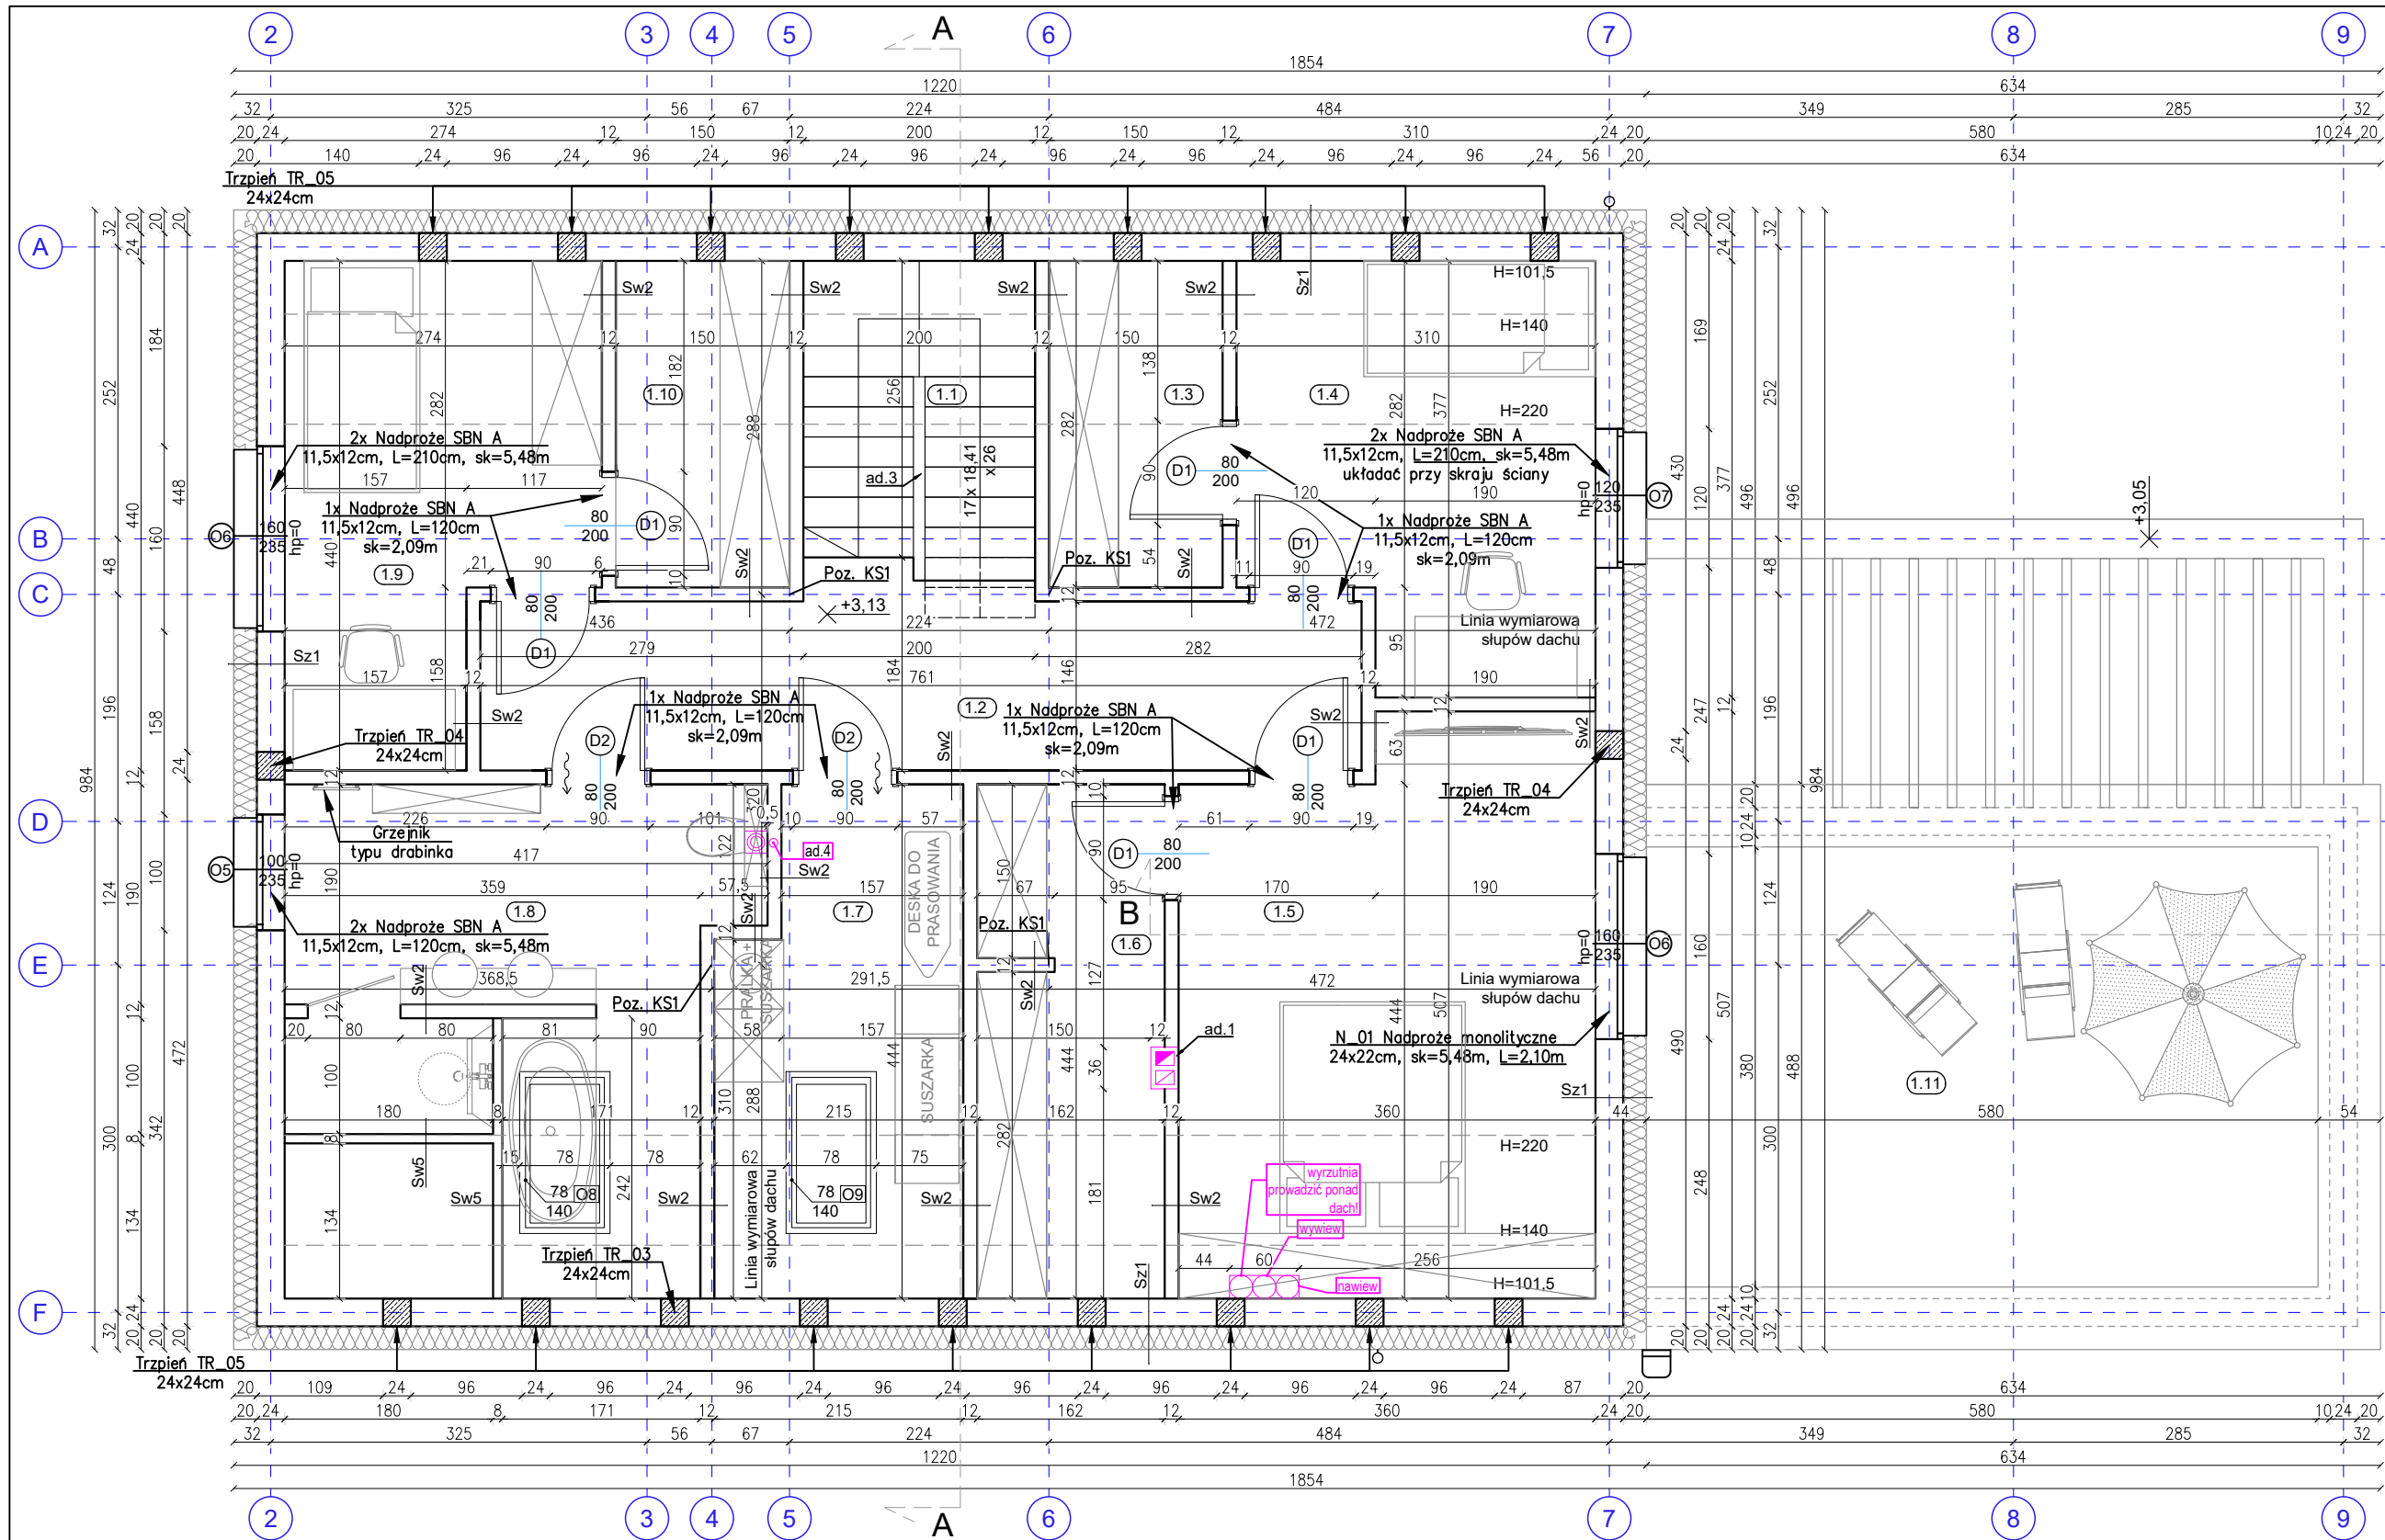

UWAGA!! WSZYSTKIE WYMIARY SPRAWDZIĆ NA BUDOWIE

- Roboty budowlano-instalacyjne muszą być prowadzone z równoległą koordynacją międzybranżową. Przed przystąpieniem do robót wykonawca powinien zapoznać się z całą dokumentacją branżową.
- W sprawach nieokreślonych dokumentacją obowiązują:
 - warunki techniczne wykonania i odbioru robót budowlano-montażowych
 - normy Polskiego Komitetu Normalizacyjnego
 - instrukcje, wytyczne, świadectwa dopuszczenia, atesty Instytutu Techniki Budowlanej - warunki techniczne producentów i dostawców materiałów budowlano instalacyjnych
- Powierzchnie pomieszczeń podane są wg. stanu wykończonego ścian (tynk gr.1.5 cm).
- Poziomy parapetów okien podane są wg. stanu wykończonego posadzki w danym pomieszczeniu. Planowaną wysokość osadzenia parapetu w kuchni uzgodnić z Inwestorem w nawiązaniu do wysokości umeblowania.
- Kominy spalnicze i wentylacyjne systemowe z pustaków prefabrykowanych. - wymiar wewnętrzny kanału min. 16cmx12cm. Zasady montażu kominów wg. wytycznych i instrukcji producenta wybranego systemu kominowego.
- Wymiary stolarki okiennej podane w postaci ułamka są wymiarami otworu. Wymiary stolarki drzwiowej podane w postaci ułamka są wymiarami stolarki. Wymiary planowanej stolarki uzgodnić z Inwestorem przed etapem murarskim danej kondygnacji. Otwór okienny wykonać z uwzględnieniem kast rolet podtylnkowych!
- Nadproża SBN okien murować na równych poziomach. Podczas montażu, kasty rolet obłożyć dookoła izolacją Aluthermo 1cm.
- Elementy konstrukcji mogą ulec zmianie na etapie projektu technicznego. Obowiązujące gabaryty, rozstawy i rozmiary odczytywać z rysunków konstrukcyjnych!
- Podczas wykonywania wykupu bezwzględnie skonsultować warunki gruntowe z kierownikiem budowy!
- W budynku przewidziano wentylację mechaniczną. Rozprowadzenie według projektu technicznego. Dla wentylacji pomieszczeń pareru zastosować kanały płaskie (np. Vasco)

ad.1: Kominy spalnicze i wentylacyjne - prefabrykowane. Zasady montażu kominów wg wytycznych i instrukcji producenta wybranego systemu

ad.3: Ściankę działową murować na biegu dolnym, pod biegiem górnym.


ad.4: Wnęka instalacyjna - wymiar wewnętrzny kanału min. 16cmX12cm. prowadzić wywiewkę kanalizacji ponad dach. Rury kanalizacyjne w pionach kanalizacyjnych układać podczas murowania przewodu kominowego. UWAGA! W strefie posadzkowej piętra zastosować redukcję Ø110/Ø75 oraz kolana w celu przeniesienia pionu w ściankę działową.

Prawa autorskie tego rysunku są własnością TETRIS Budownictwo.Bez odpowiedniej zgody nie może być on wykorzystywany lub reprodukowany

Oznaczenie graficzne	Ściana zewnętrzna Sz1: - tynk mineralny/silikat.-silikon./ - siatka + 2xklej + styropian 20 cm $\lambda=0,040$ w/(mK) - pustaki Roben/Ytong 24 cm - tynk cementowo-wapienny/gipsowy 1,5 cm - gładź gipsowa	Oznaczenie graficzne	Ściana wewnętrzna działowa Sw2: - gładź gipsowa - tynk cementowo-wapienny/gipsowy 1,5 cm - pustaki Roben/Ytong 11,5 cm - tynk cementowo-wapienny/gipsowy 1,5 cm - gładź gipsowa	Oznaczenie graficzne	Ściana wewnętrzna działowa Sw4: - gładź gipsowa - płyta g-k 1,25 cm - wełna mineralna 5 cm - płyta g-k 1,25 cm - gładź gipsowa
Sz1		Sw2		Sw5	

Wykaz belek sprężonych SBN: parter			
L.p.	Wymiar belki	Długość belki	Ilość
1	11,5x12	120	10
2	11,5x12	210	4

Wykaz pomieszczeń: Piętro			
Lp	Nazwa	Pow. użytkowa	Pow. rzeczywista
1.1	Schody 1/2	2,73	2,73
1.2	Korytarz	11,41	11,41
1.3	Garderoba 1	2,75	4,1
1.4	Pokój 1	7,52	10,34
1.5	Pokój 2	13,64	16,92
1.6	Garderoba 2	5,41	6,87
1.7	Pralnia	6,63	8,57
1.8	Łazienka 2	11,73	13,28
1.9	Pokój 3	7,5	10
1.10	Garderoba 3	2,75	4,1
Razem		72,07	88,32
1.11	Taras	22,04	

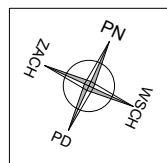

INWESTYCJA	Budowa budynku mieszkalnego jednorodzinnego, jedn. ewid. Gniezno (300303_2), obręb Goślinowo (0006), nr dz.416/1	INWESTOR	Joanna Borkowicz-Tomczak, Adrian Tomczak, Polska Wieś 21, 62-270 Klecko	Nr rys.	A3
JEDNOSTKA PROJEKTUJĄCA	TETRIS Budownictwo ul. Kopernika 21, 62-200 Gniezno tel. 726 328 388, tetris.biuro@gmail.com www.1001studio.pl				
TYTUŁ	Rzut piętra				
ZESPÓŁ PROJEKTOWY	mgr inż. arch. Maria Wójcik-Redman nr upr.: 23/WPOKK/2025		PODPISY		
BRANŻA	Architektura	STADIUM PROJEKTU	Architektoniczno-budowlany	DATA	02.2026
		SKALA	1:60	FORMAT	A3