



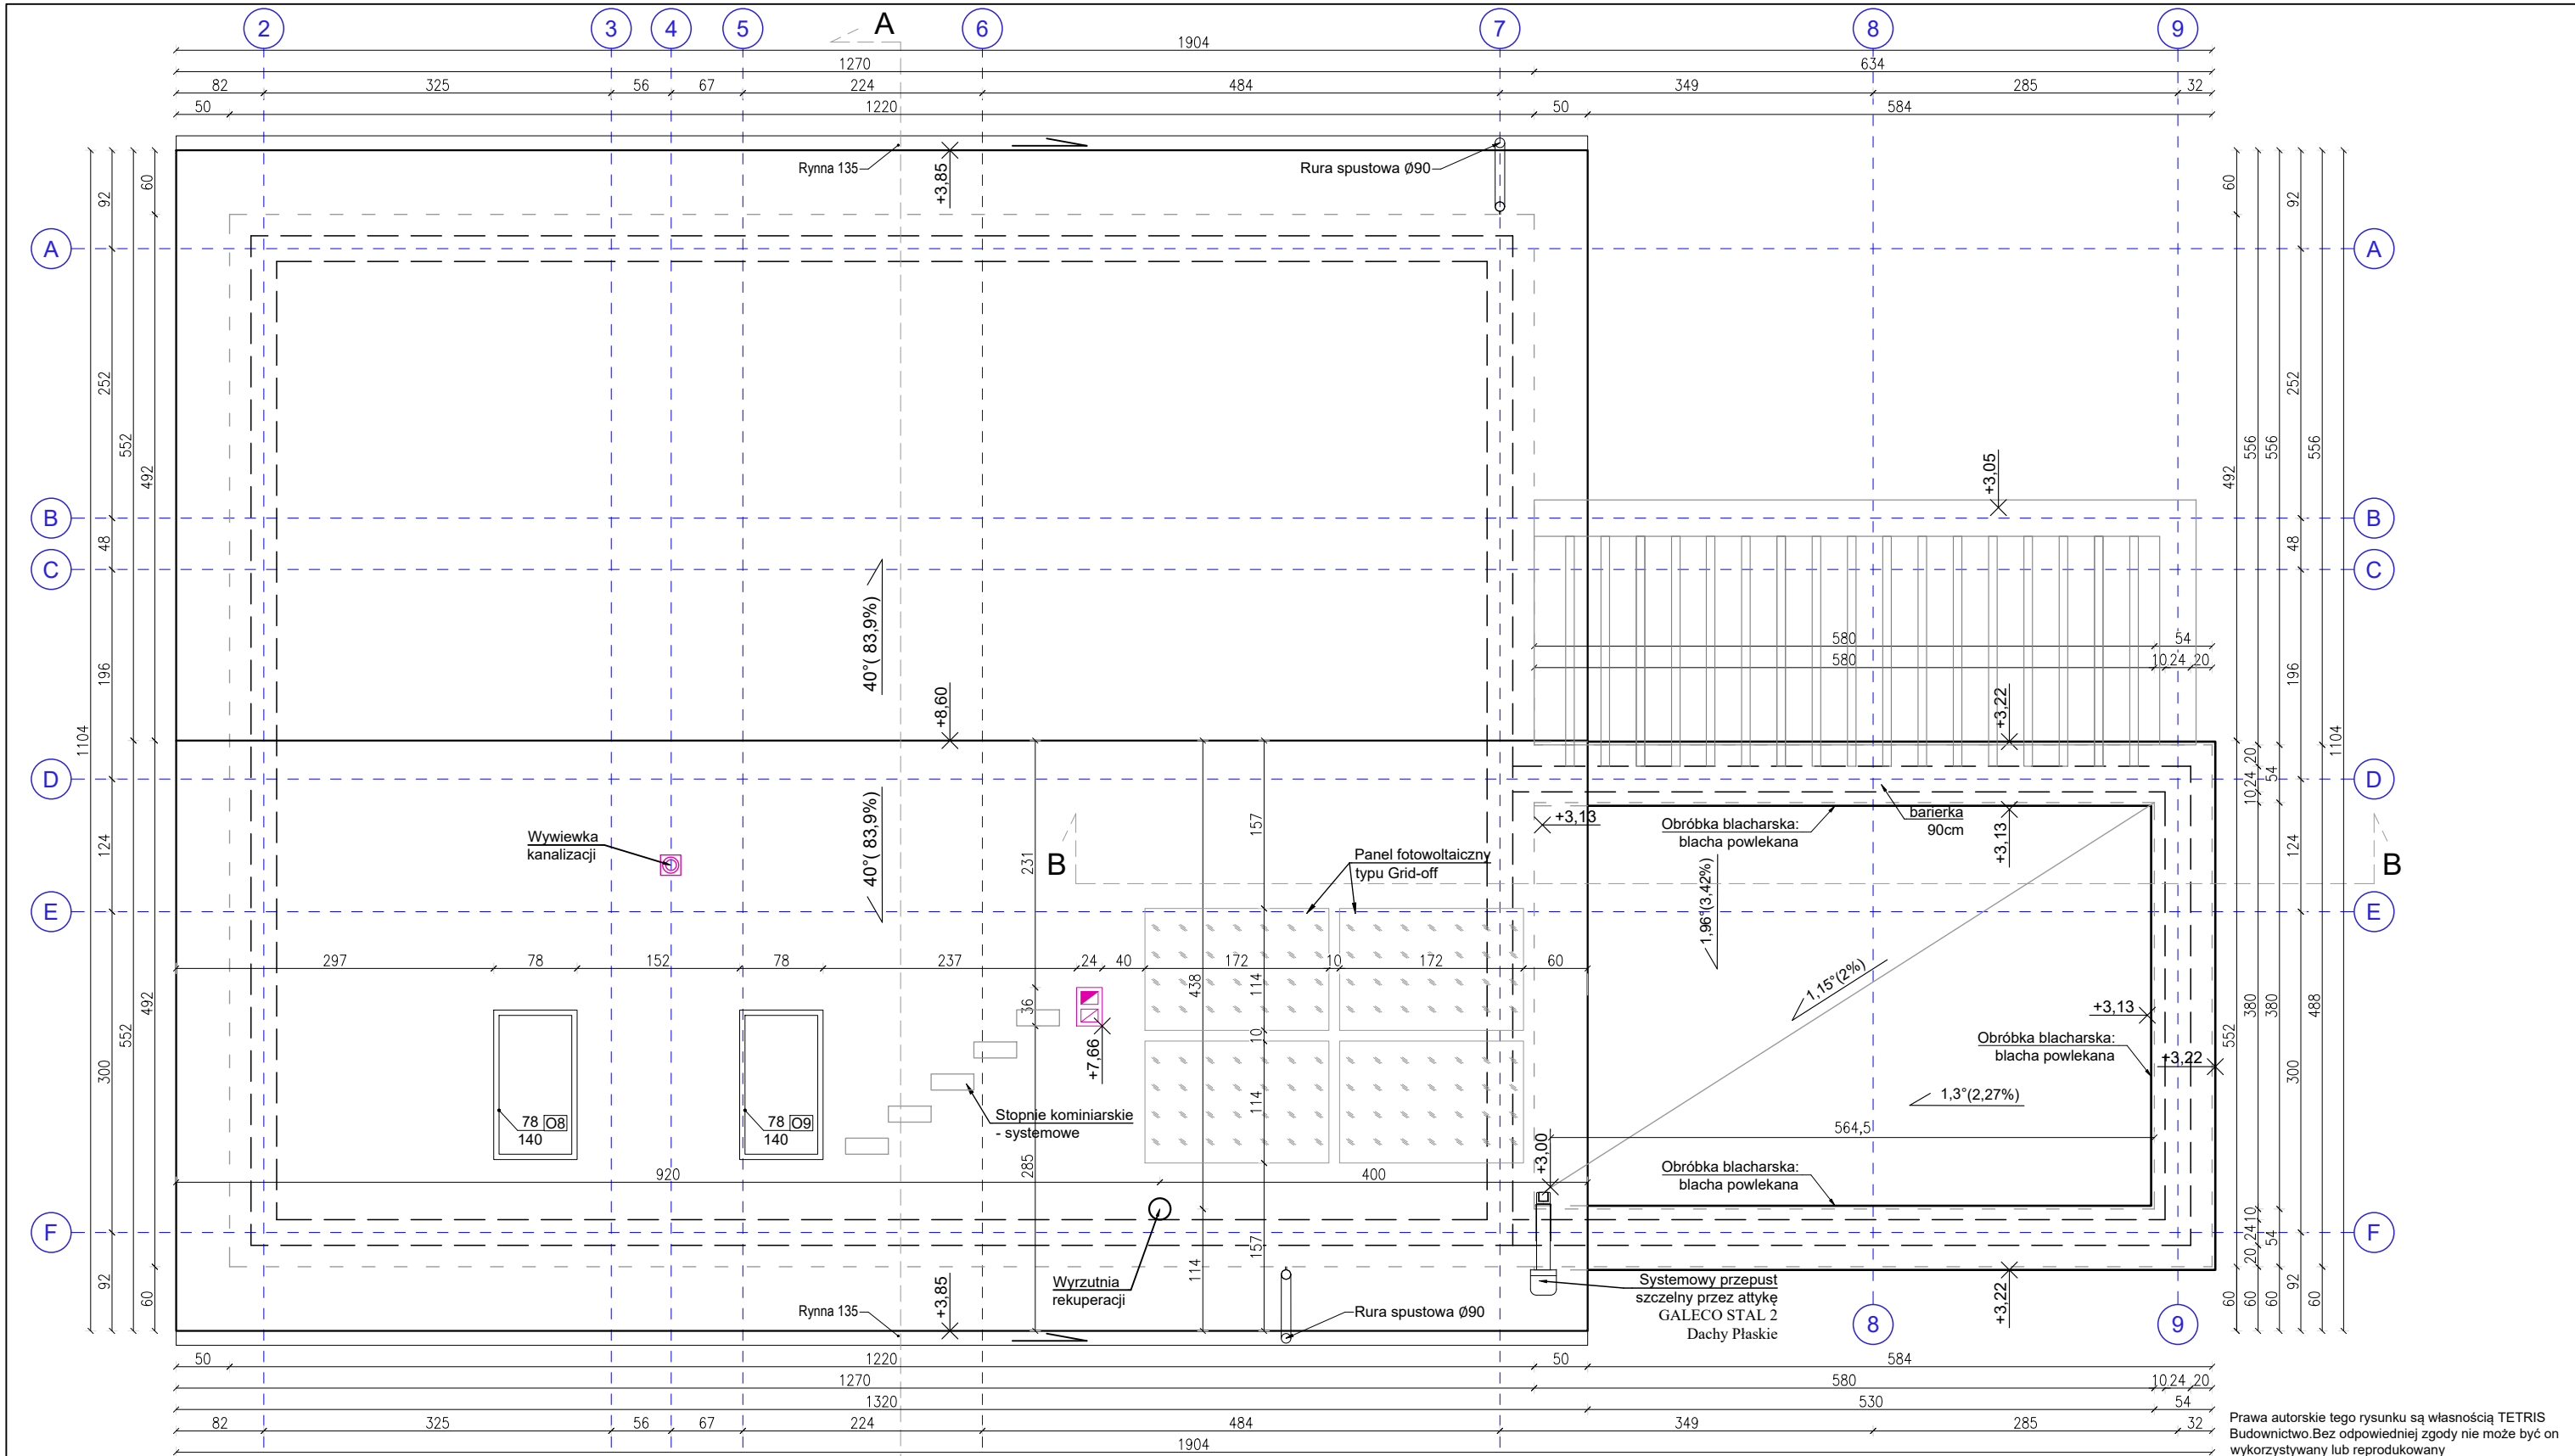

Prawa autorskie tego rysunku są własnością TETRIS Budownictwo. Bez odpowiedniej zgody nie może być on wykorzystywany lub reprodukowany

UWAGI!

- Orientacyjna powierzchnia dachu skośnego: 192 m²
- Wszystkie kominy prefabrykowane, na długości od dolnej krawędzi pasa górnego do góry komina, obłożone wełną mineralną grubości minimum 10cm + siatka w kleju (x2) + tynk/blacha/gont papowy.
- Wentylacje grawitacyjne zakończyć na dachu kominkiem wentylacyjnym bądź wywietrznikiem połącziowym obranego systemu pokrycia dachu.
- Panele fotowoltaiczne typu Grid-off do zasilania ciepłej wody użytkowej.
- Na rysunku przedstawiono propozycję lokalizacji montażu paneli. Panele montować na południowej połaci dachu.

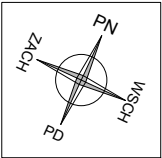

INWESTYCJA	Budowa budynku mieszkalnego jednorodzinnego, jedn. ewid. Gniezno (300303_2), obręb Goślinowo (0006), nr dz.416/1	INWESTOR	Joanna Borkowicz-Tomczak, Adrian Tomczak, Polska Wieś 21, 62-270 Klecko	Nr rys.	A4				
JEDNOSTKA PROJEKTUJĄCA	TETRIS Budownictwo ul. Kopernika 21, 62-200 Gniezno tel. 726 328 388, tetrис.biurow@gmail.com www.1001studio.pl								
TYTUŁ	Rzut dachu								
ZESPÓŁ PROJEKTOWY	mgr inż. arch. Maria Wójcik-Redman nr upr.: 23/WPOKK/2025		PODPISY						
BRANŻA	Architektura	STADIUM PROJEKTU	Architektoniczno-budowlany	DATA	02.2026	SKALA	1:60	FORMAT	A3