Plyta fundamentowa PF.1
Siatka górna

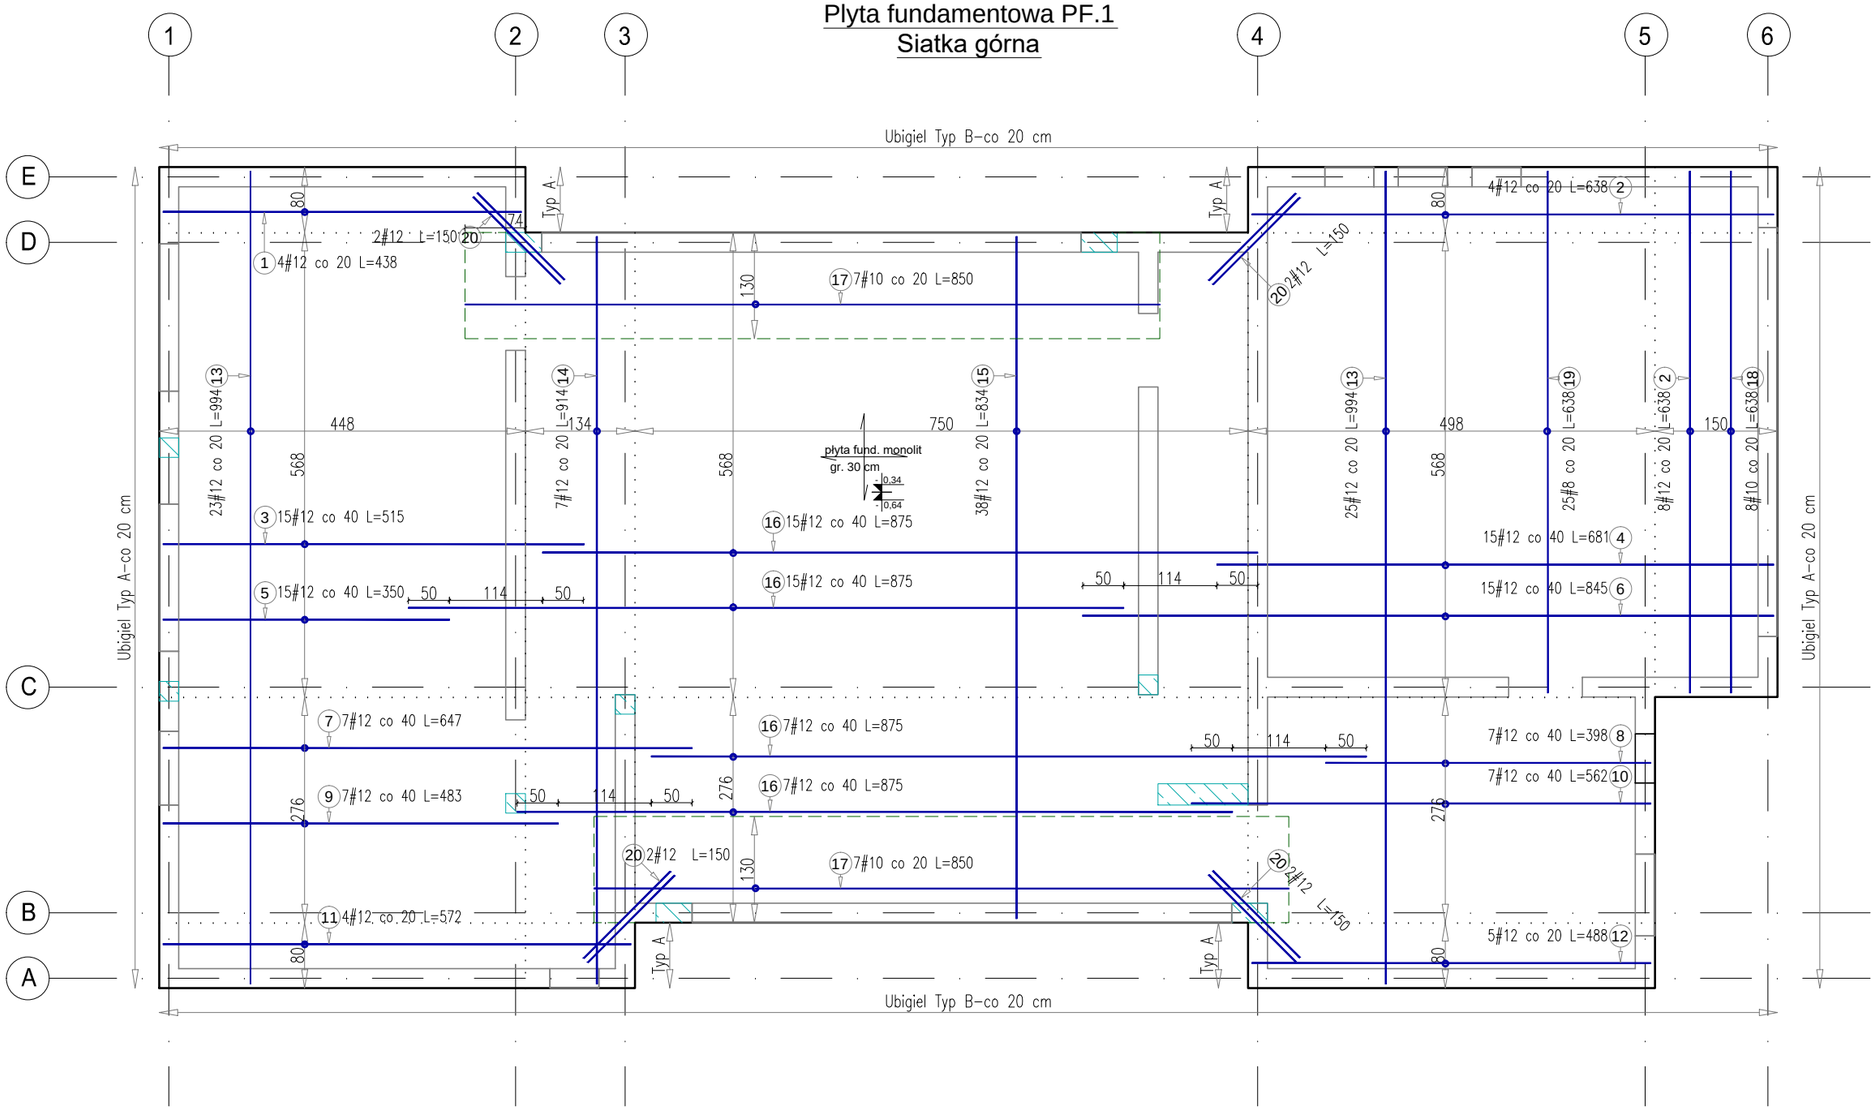

Poz.	Stal # A-IIIN	Długość (cm)	Liczba w elemencie	Długość łączna (m) A-IIIN # 8	# 10	# 12
1	12	438	4			17,52
2	12	638	12			76,56
3	12	515	15			77,25
4	12	681	15			102,15
5	12	350	15			52,50
6	12	845	15			126,75
7	12	647	7			45,29
8	12	398	7			27,86
9	12	483	7			33,81
10	12	562	7			39,34
11	12	572	4			22,88
12	12	488	5			24,40
13	12	994	48			477,12
14	12	914	7			63,98
15	12	834	38			316,92
16	12	875	44			385,00
17	10	850	14		119,00	
18	10	638	8		51,04	
19	8	638	25	159,50		
20	12	150	8			12,00
Długość wg średnic (m)				159,50	170,04	1901,33
Masa łączna wg średnic (kg)				63,00	104,91	1688,38
Ogółem (kg)				1856,30		

kierunek główny zbrojenia

LEGENDA:

. . . . . - zakres rozkładu prętów siatki podstawowej

— — — — - zakres rozkadu dozbrojeń siatki podstawowej

UWAGI:

1. Beton C25/30 W8.
2. Stal [#]B500SP (A-IIIN).
3. Otulina spód i boki 5,0 cm, góra 3,0 cm.
4. Fundamenty wykonać na warstwie betonu podkładowego C8/10 (B10) o grubości 10 cm.
5. Zbrojenie stóp należy połączyć ze zbrojeniem przylegających ław fundamentowych.
6. Rozkład starterów słupów i ścian należy dobrać wg rysunków wykonawczych poszczególnych elementów.
7. Rysunek rozpatrywać razem z pozostałymi rysunkami K.01.xx.

BRANŻA: KONSTRUKCJA	STADIUM: PROJEKT TECHNICZNY		
HUBERT LACH - BIURO KONSTRUKCYJNE ul. Obrońców Wybrzeża 5a/36 80-398 Gdańsk, tel. +48 664-058-212 mail: lach.biuro@gmail.com	TYTUŁ OPRACOWANIA: BUDYNEK MIESZKALNY JEDNORODZINNY LOKALIZACJA: dz.nr ew. 418/9, obr. 0019 Wolica jedn. ewid. 142105_2 Nadarzyn		
PROJEKTANT:	mgr inż. Hubert Lach POM/0203/PBKb/18 uprawnienia do projektowania bez ograniczeń w specjalności konstrukcyjno-budowlanej	PODPIS	DATA 12/2025
NR RYSUNKU: K.01.03	TYTUŁ RYSUNKU: Plyta fundamentowa PF.1 siatka górna		SKALA: 1:75

Dokumentacja projektowa jest wyłączną własnością autorów, chronioną prawami autorskimi. Informujemy, że jej rozpowszechnianie, kopiowanie oraz rozprowadzanie bez zgody i wiedzy autorów jest surowo zabronione i grozi konsekwencjami prawnymi.