


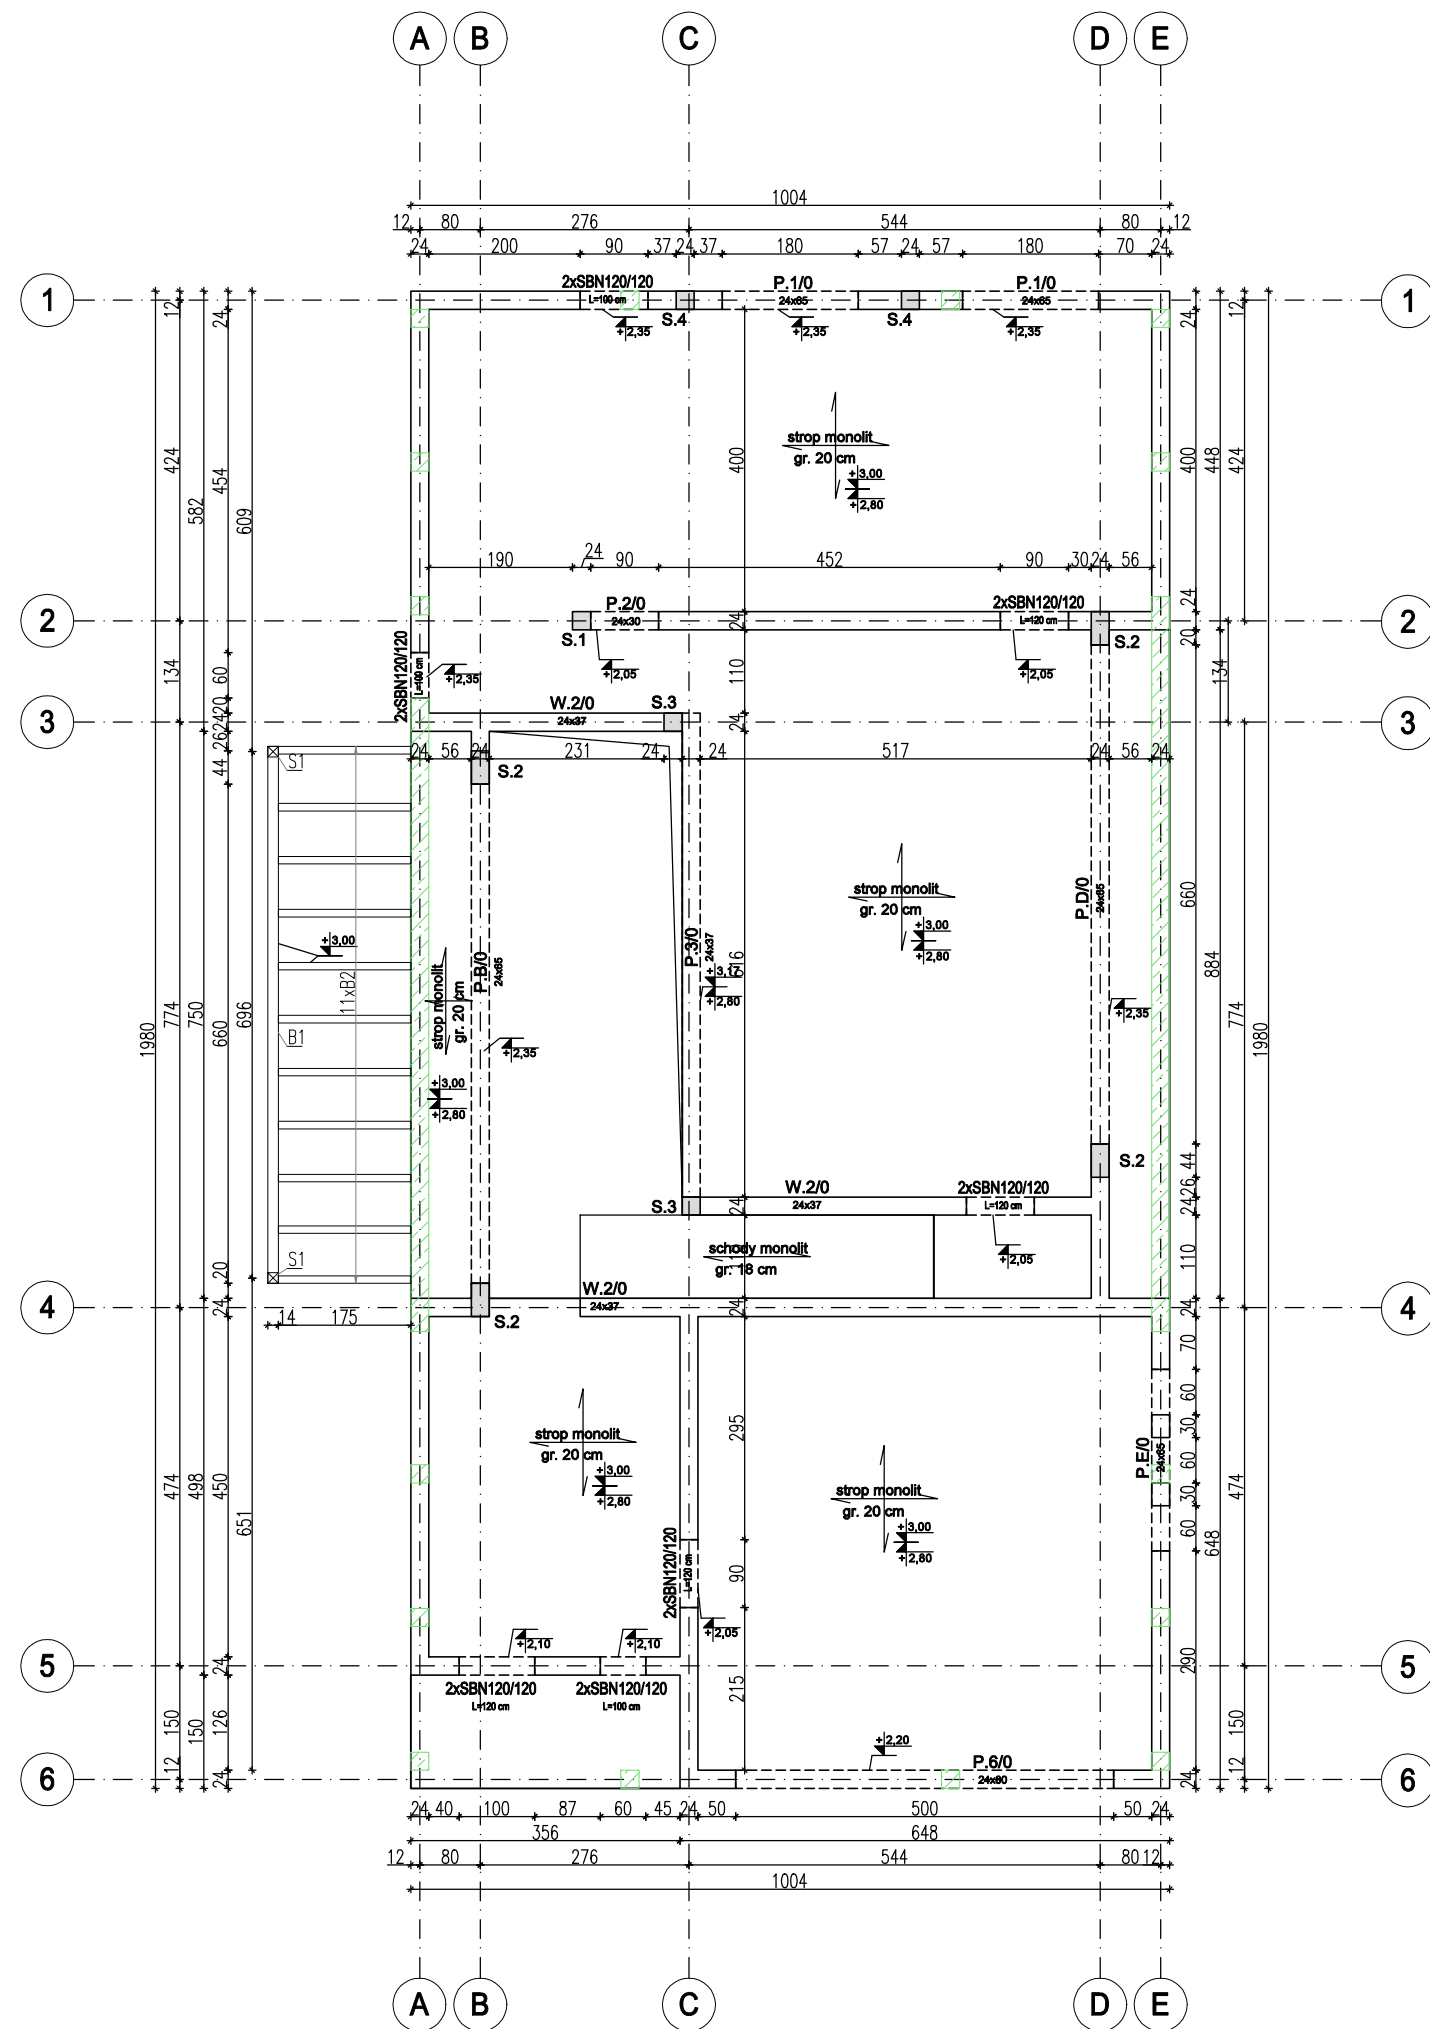

## LEGENDA:

- elementy żelbetowe
- bloczki silikatowe kl. 15 MPa na zaprawie cienkospoinowej
- podciągi i nadproża
- startery elementów żelbetowych
- elementy drewniane

## UWAGI:

- Beton C25/30.
- Stal zbrojeniowa B500B [A-IIIN] .
- Otulina 2,5 cm.
- Drewno klasy C24: B1- belka 140x200; B2- belki 100x200; S1- słup 140x140
- Pręty zbrojeniowe należy łączyć na zakład na zakład min. 40Ø.
- Rzędne oraz otworowanie należy sprawdzić z projektem architektonicznym.
- Niniejszy rysunek należy rozpatrywać łącznie z pozostałymi rysunkami i częścią opisową oraz projektami pozostałych branż.
- Wymiary należy zweryfikować na budowie, o wszelkich nieścisłościach należy poinformować projektanta.

|   |   |                 |                 |
|---|---|-----------------|-----------------|
| BRANŻA:<br>KONSTRUKCJA   | STADIUM:<br>PROJEKT TECHNICZNY   |                 |                 |
| <br>HUBERT LACH - BIURO<br>KONSTRUKCYJNE<br>ul. Obrońców Wybrzeża 5a/36<br>80-398 Gdańsk,<br>tel. +48 664-058-212<br>mail: lach.biuro@gmail.com             | TYTUŁ OPRACOWANIA:<br>BUDYNEK MIESZKALNY JEDNORODZINNY<br><br>LOKALIZACJA:<br>dz.nr ew. 418/9, obr. 0019 Wolica<br>jedn. ewid. 142105_2 Nadarzyn |                 |                 |
| PROJEKTANT:   | mgr inż. Hubert Lach<br>POMIĘDZY/PBKb/18<br>uprawnienia do projektowania bez ograniczeń<br>w specjalności konstrukcyjno-budowlanej               | PODPIS          | DATA<br>12/2025 |
| NR RYSUNKU:<br>K.02   | TYTUŁ RYSUNKU:<br>Rzut stropu nad parterem   | SKALA:<br>1:100 |                 |
| Dokumentacja projektowa jest wyłączną własnością autorów, chronioną prawami autorskimi. Informujemy, że jej rozpowszechnianie, kopiowanie oraz rozprowadzanie bez zgody i wiedzy autorów jest surowo zabronione i grozi konsekwencjami prawnymi. |   |                 |                 |