
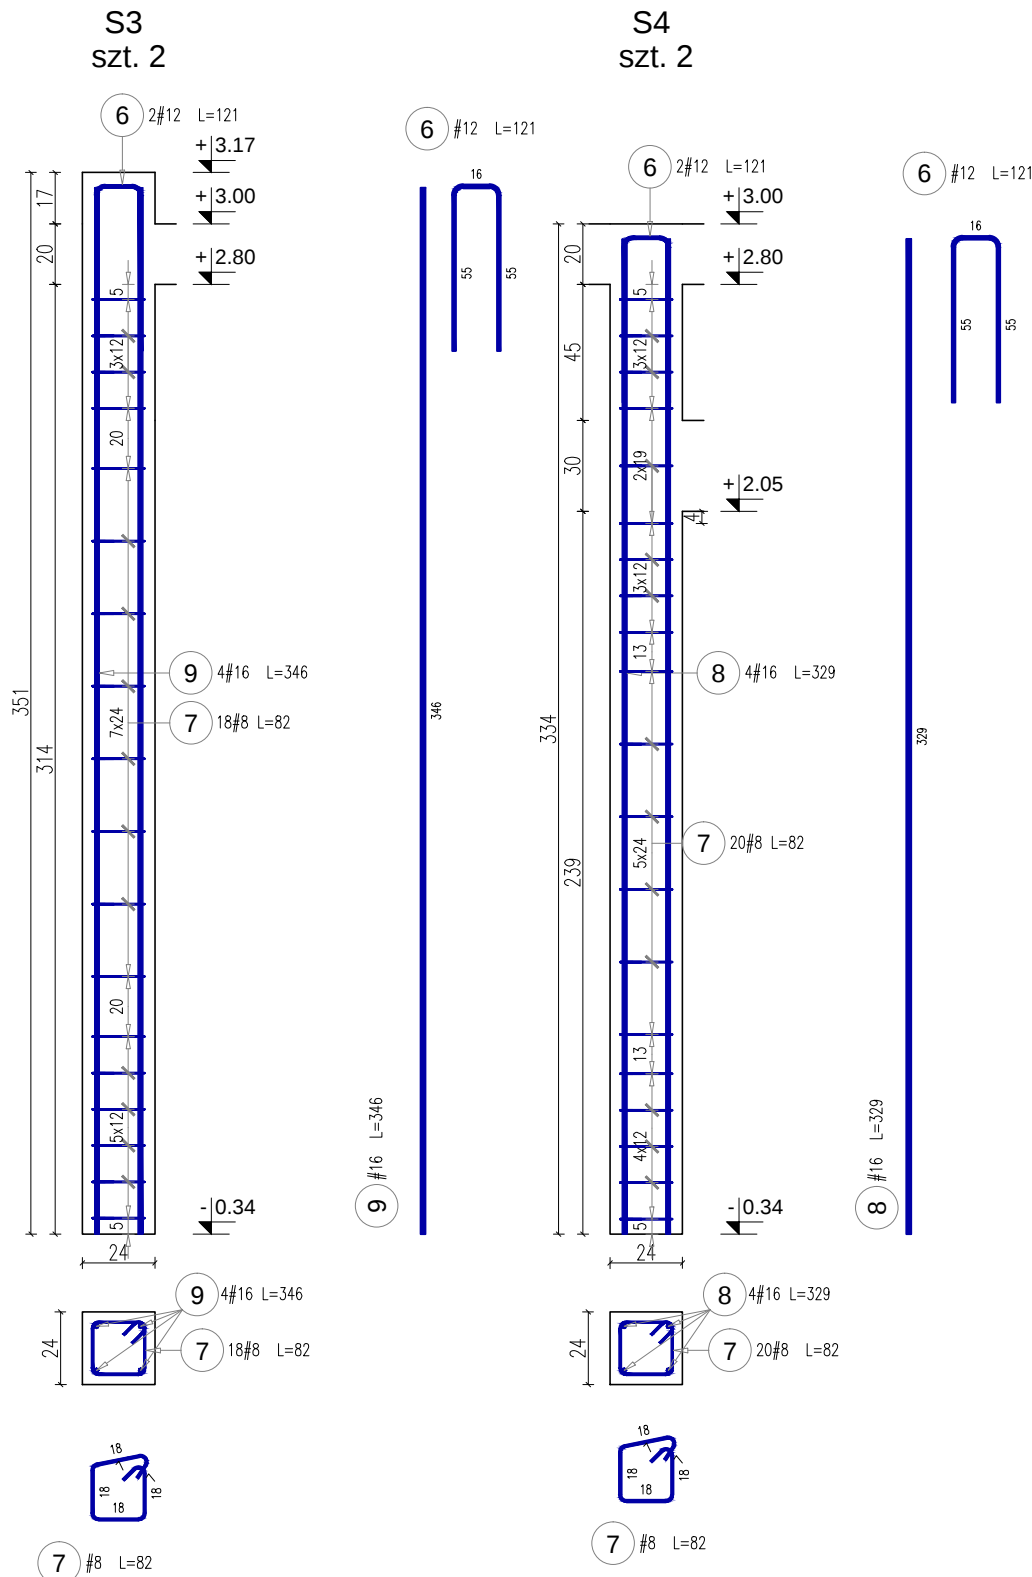


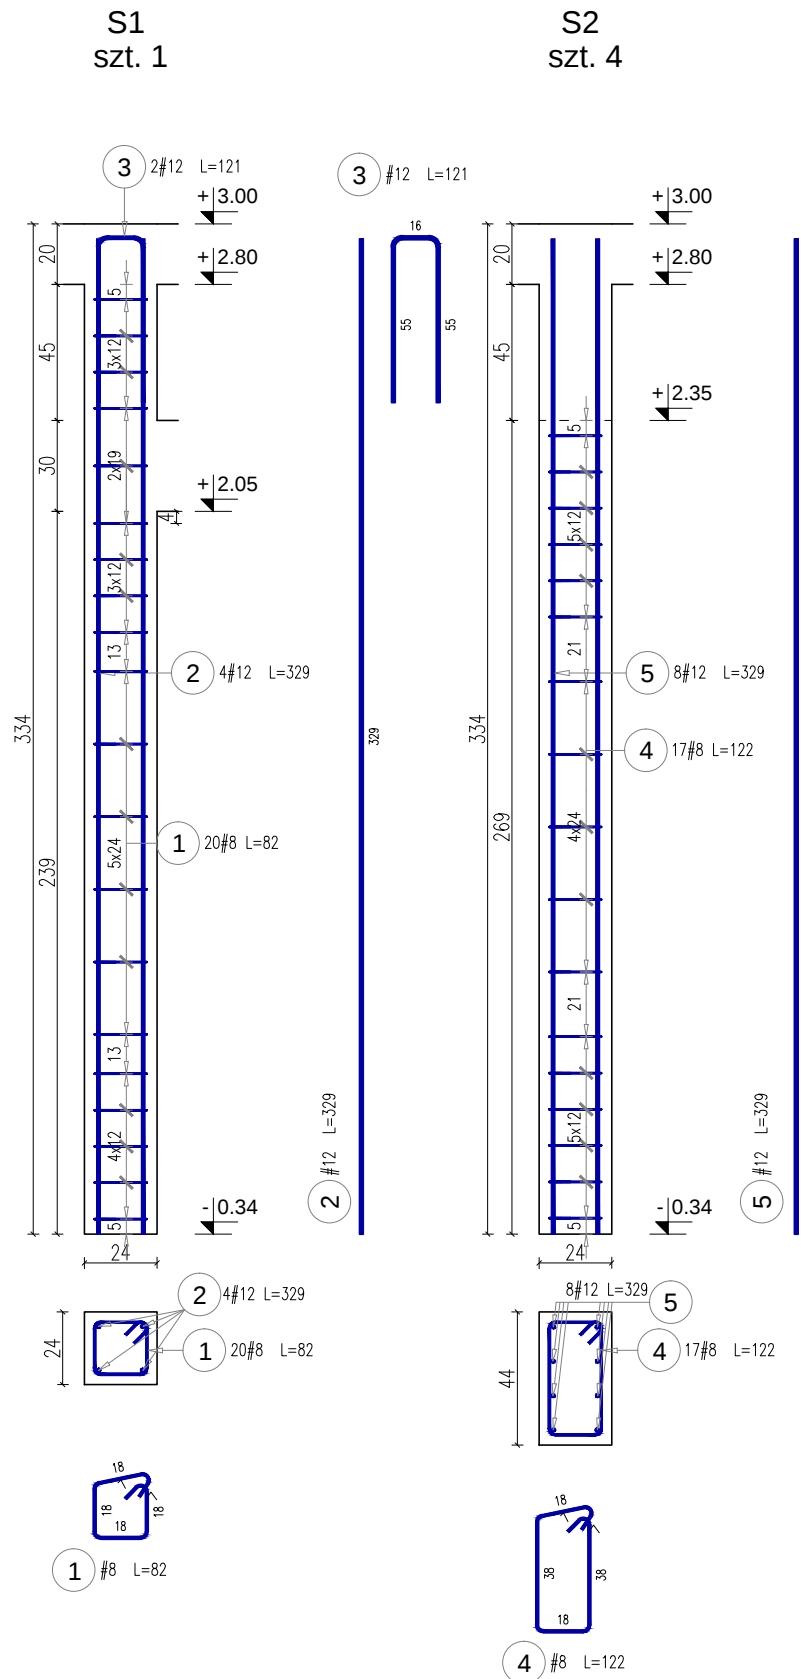

Poz.	Stal	Długość (cm)	Liczba			Długość łączna (m)		
	#		w elemencie	elementów	ogółem	A-IIIIN		
	A-IIIIN					# 8	# 12	# 16
1	8	82	20	1	20	16,40		
2	12	329	4	1	4		13,16	
3	12	121	2	1	2		2,42	
4	8	122	17	4	68	82,96		
5	12	329	8	4	32		105,28	
6	12	121	4	2	8		9,68	
7	8	82	38	2	76	62,32		
8	16	329	4	2	8			26,32
9	16	346	4	2	8			27,68
Długość wg średnic (m)						161,68	130,54	54,00
Masa 1 m pręta (kg/m)						0,40	0,89	1,58
Masa łączna wg średnic (kg)						63,86	115,92	85,32
Masa łączna wg gatunku stali (kg)						265,10		
Ogółem (kg)						265,10		

- UWAGI:**
- Beton C25/30.
 - Stal [#]B500B (A-IIIIN).
 - Otulina prętów 3,0 cm.
 - Pręty należy łączyć na zakład min. 40Ø.

BRANŻA: KONSTRUKCJA		STADIUM: PROJEKT TECHNICZNY	
 HUBERT LACH - BIURO KONSTRUKCYJNE ul. Obrońców Wybrzeża 5a/36 80-398 Gdańsk, tel. +48 664-058-212 mail: lach.biuro@gmail.com		TYTUŁ OPRACOWANIA: BUDYNEK MIESZKALNY JEDNORODZINNY	
		LOKALIZACJA: dz.nr ew. 418/9, obr. 0019 Wolica jedn. ewid. 142105_2 Nadarzyn	
PROJEKTANT:		mgr inż. Hubert Lach POM/0203/PBKb/18 uprawnienia do projektowania bez ograniczeń w specjalności konstrukcyjno-budowlanej	PODPIS DATA 12/2025
NR RYSUNKU: K.02_01		TYTUŁ RYSUNKU: Słupy	SKALA: 1:25
Dokumentacja projektowa jest wyłączną własnością autorów, chronioną prawami autorskimi. Informujemy, że jej rozpowszechnianie, kopiowanie oraz rozprowadzanie bez zgody i wiedzy autorów jest surowo zabronione i grozi konsekwencjami prawnymi.			