


Schody mono
szt. 1

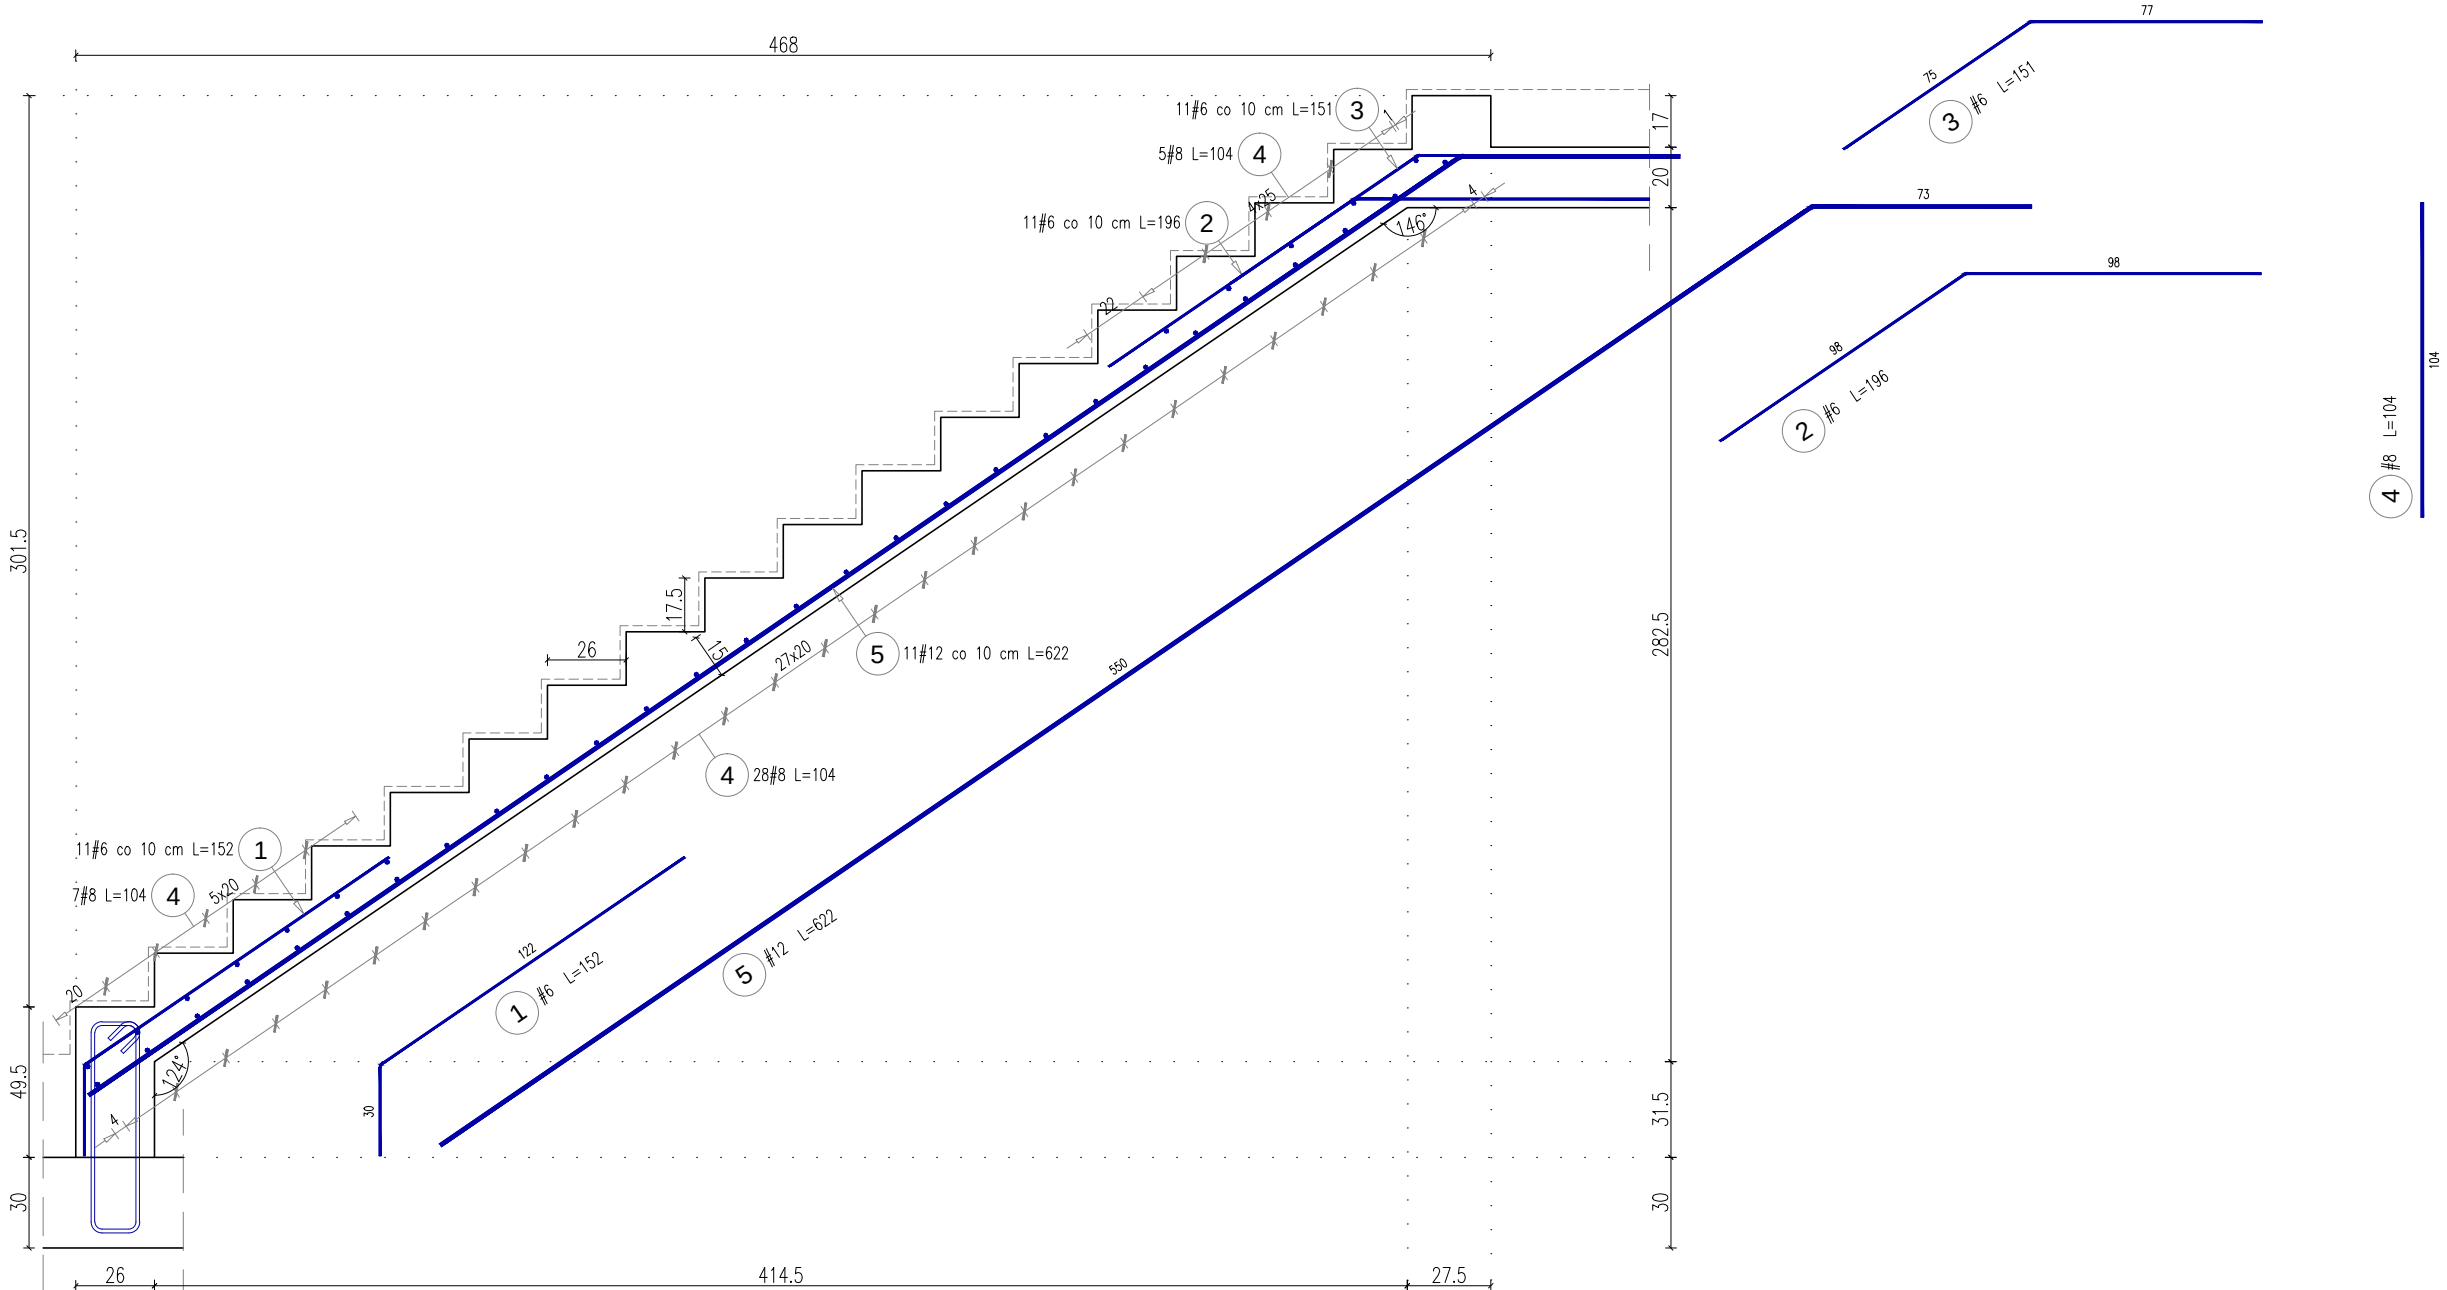

UWAGI:

1. Beton C25/30.
2. Stal [#]B500B (A-IIIN).
3. Otulina prętów 2,5 cm.
4. Pręty należy łączyć na zakład min. 40Ø.

Poz.	Stal	Długość (cm)	Liczba			Długość łączna (m)		
	#		w elementach	elementów	ogółem	A-IIIN		
	A-IIIN					# 6	# 8	# 12
1	6	152	11	1	11	16,72		
2	6	196	11	1	11	21,56		
3	6	151	11	1	11	16,61		
4	8	104	40	1	40		41,60	
5	12	622	11	1	11			68,42
Długość wg średnic (m)						54,89	41,60	68,42
Masa 1 m pręta (kg/m)						0,22	0,40	0,89
Masa łączna wg średnic (kg)						12,19	16,43	60,76
Masa łączna wg gatunku stali (kg)							89,37	
Ogółem (kg)							89,37	

BRANŻA: KONSTRUKCJA		STADIUM: PROJEKT TECHNICZNY	
 HUBERT LACH - BIURO KONSTRUKCYJNE ul. Obrońców Wybrzeża 5a/36 80-398 Gdańsk, tel. +48 664-058-212 mail: lach.biuro@gmail.com		TYTUŁ OPRAWOWANIA: BUDYNEK MIESZKALNY JEDNORODZINNY LOKALIZACJA: dz.nr ew. 418/9, obr. 0019 Wolica jedn. ewid. 142105_2 Nadarzyn	
PROJEKTANT: K.02_05		mgr inż. Hubert Lach POM/0203/PBKb/18 uprawnienia do projektowania bez ograniczeń w specjalności konstrukcyjno-budowlanej	PODPIS 12/2025
NR RYSUNKU: K.02_05		TYTUŁ RYSUNKU: Schody monolityczne	
SKALA: 1:25		Dokumentacja projektowa jest wyłączną własnością autorów, chronioną prawami autorskimi. Informujemy, że jej rozpowszechnianie, kopiowanie oraz rozprowadzanie bez zgody i wiedzy autorów jest surowo zabronione i grozi konsekwencjami prawnymi.	