


Strop nad parterem  
Siatka górna

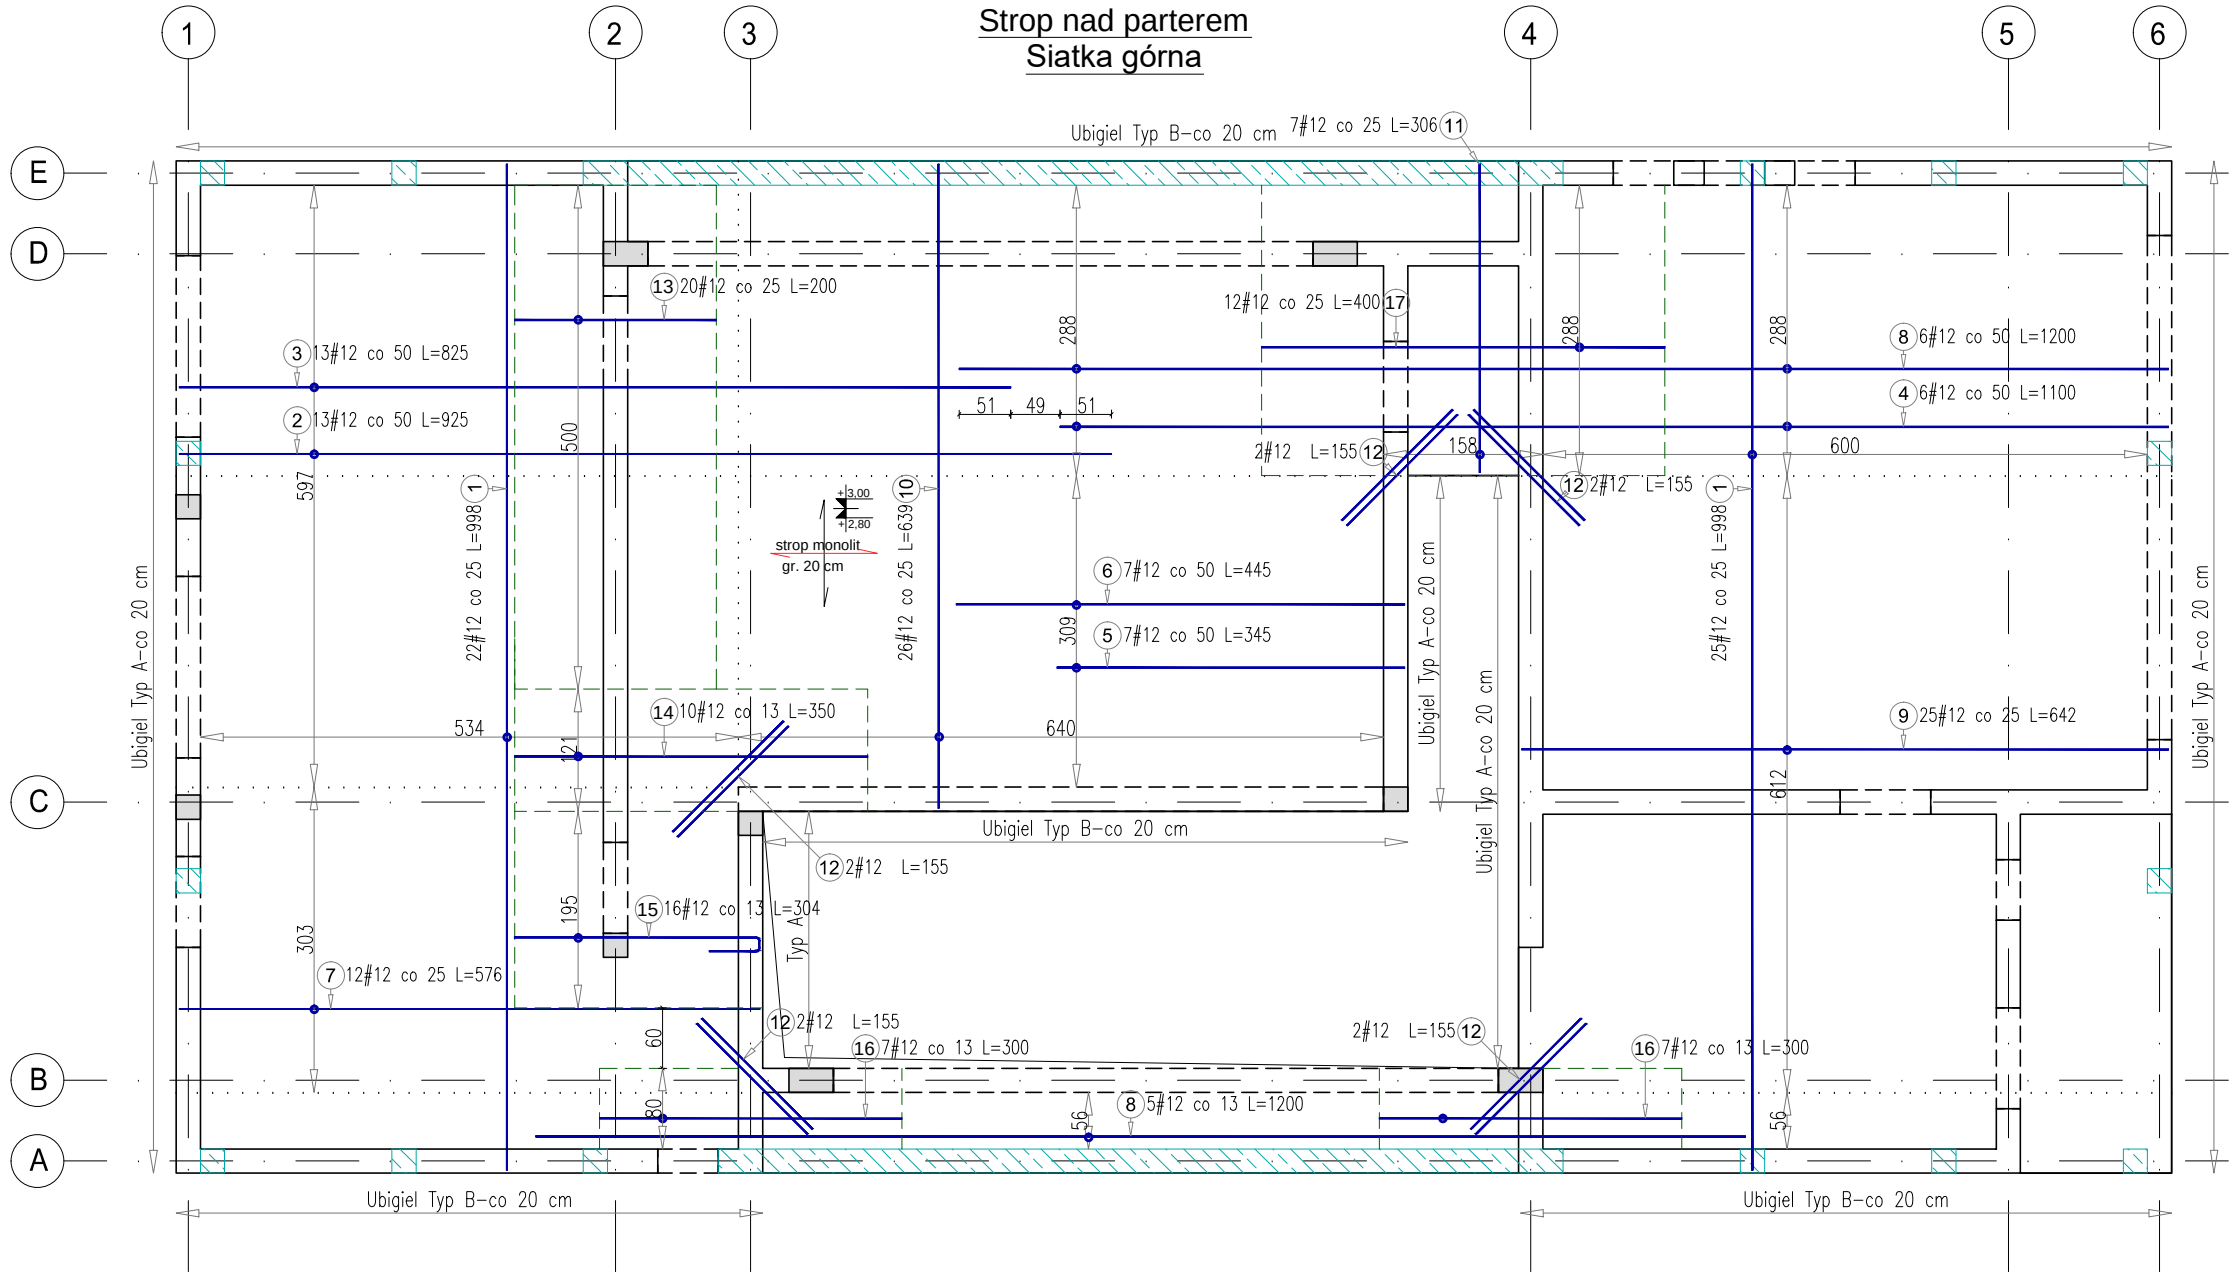

| Poz.                        | Stal      | Długość (cm) | Liczba w elemencie | Długość łączna (m) |
|-----------------------------|-----------|--------------|--------------------|--------------------|
|                             | # A-IIIIN |              |                    | # 12               |
| 1                           | 12        | 998          | 47                 | 469,06             |
| 2                           | 12        | 925          | 13                 | 120,25             |
| 3                           | 12        | 825          | 13                 | 107,25             |
| 4                           | 12        | 1100         | 6                  | 66,00              |
| 5                           | 12        | 345          | 7                  | 24,15              |
| 6                           | 12        | 445          | 7                  | 31,15              |
| 7                           | 12        | 576          | 12                 | 69,12              |
| 8                           | 12        | 1200         | 11                 | 132,00             |
| 9                           | 12        | 642          | 25                 | 160,50             |
| 10                          | 12        | 639          | 26                 | 166,14             |
| 11                          | 12        | 306          | 7                  | 21,42              |
| 12                          | 12        | 155          | 10                 | 15,50              |
| 13                          | 12        | 200          | 20                 | 40,00              |
| 14                          | 12        | 350          | 10                 | 35,00              |
| 15                          | 12        | 304          | 16                 | 48,64              |
| 16                          | 12        | 300          | 14                 | 42,00              |
| 17                          | 12        | 400          | 12                 | 48,00              |
| Długość wg średnic (m)      |           |              |                    | 1596,18            |
| Masa łączna wg średnic (kg) |           |              |                    | 1417,41            |
| Ogółem (kg)                 |           |              |                    | 1417,41            |

kierunek główny zbrojenia



LEGENDA:

- zakres rozkładu prętów siatki podstawowej
- zakres rozkładu dozbrojeń siatki podstawowej

UWAGI:

- Beton C25/30.
- Stal B500B (A-IIIIN).
- Otulina 2,5 cm.
- Zakład prętów min. 40Ø.
- Projekt należy rozpatrywać łącznie z projektami branżowymi. Należy zwrócić szczególną uwagę na umiejscowienie otworów. W miejscu otworu zbrojenie należy rozsunąć lub rozciąć i dozbroić narożniki otworu dodatkowymi prętami ukośnymi.
- Zbrojenie należy dopasować do zbrojenia elementów dochodzących.
- Startery słupów pokazano i zestawiono na rysunku zbrojenia tych elementów.

|   |   |                                                                                    |                 |
|---|---|------------------------------------------------------------------------------------|-----------------|
| BRANŻA:<br>KONSTRUKCJA   |   | STADIUM:<br>PROJEKT TECHNICZNY                                                     |                 |
| <div><br/>HUBERT LACH - BIURO<br/>KONSTRUKCYJNE<br/>ul. Obrońców Wybrzeża 5a/36<br/>80-398 Gdańsk,<br/>tel. +48 664-058-212<br/>mail: lach.biuro@gmail.com</div> |   | TYTUŁ OPRACOWANIA:<br>BUDYNEK MIESZKALNY JEDNORODZINNY                             |                 |
|   |   | LOKALIZACJA:<br>dz.nr ew. 418/9, obr. 0019 Wolica<br>jedn. ewid. 142105_2 Nadarzyn |                 |
| PROJEKTANT:   | mgr inż. Hubert Lach<br>POM/0203/PBkb/18<br>uprawnienia do projektowania bez ograniczeń<br>w specjalności konstrukcyjno-budowlanej | PODPIS                                                                             | DATA<br>12/2025 |
| NR RYSUNKU:<br>K.02.07   | TYTUŁ RYSUNKU:<br>Strop nad parterem siatka górna                                                                                  | SKALA:<br>1:75                                                                     |                 |
| Dokumentacja projektowa jest wyłączną własnością autorów, chronioną prawami autorskimi. Informujemy, że jej rozpowszechnianie, kopiowanie oraz rozprowadzanie bez zgody i wiedzy autorów jest surowo zabronione i grozi konsekwencjami prawnymi.      |   |                                                                                    |                 |