



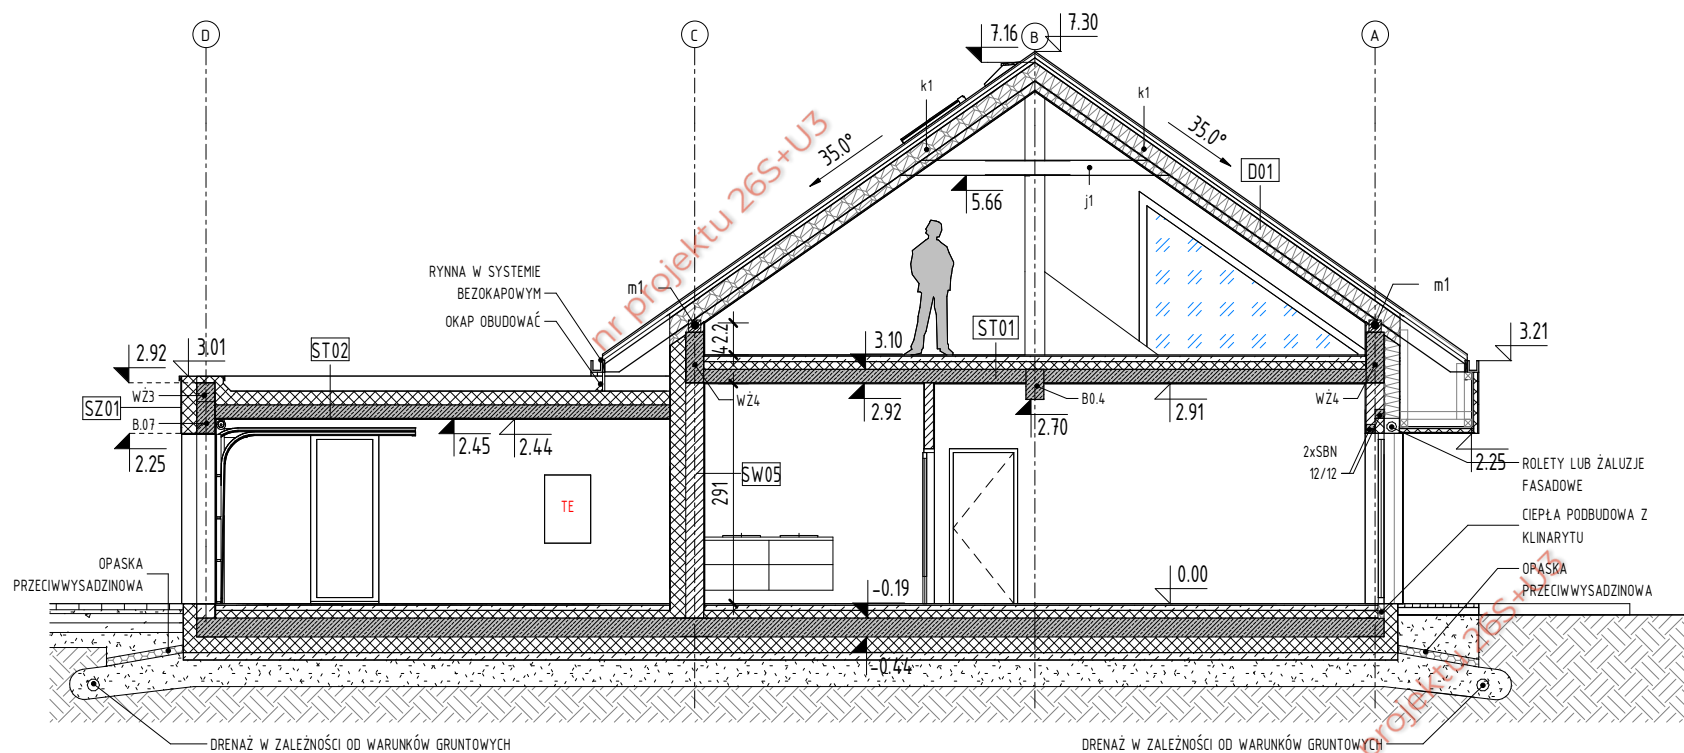

SZCZEGÓŁY FUNDAMENTOWANIA ZGODNIE Z RYSUNKAMI KONSTRUKCJI, ZAŁOŻONY POZIOM POSADOWIENIA ZWERYFIKOWAĆ I EWENTUALNIE DOSTOSOWAĆ DO WARUNKÓW GRUNTOWO WODNYCH NA DZIAŁCE

3	B
07	skala 1 : 100

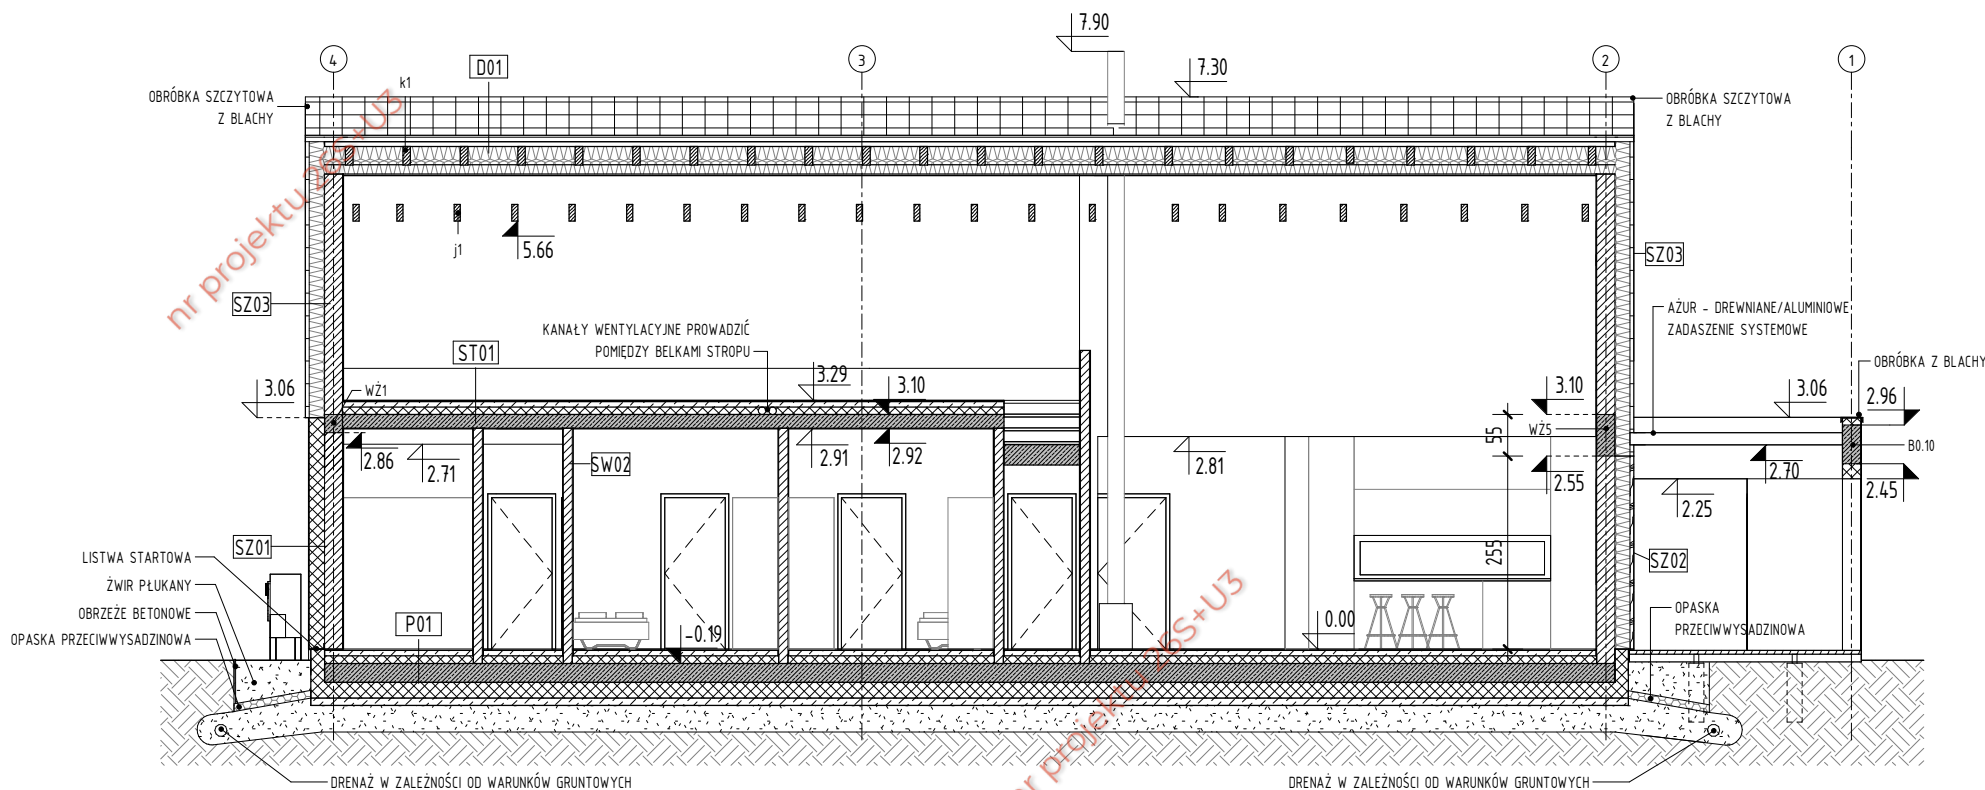

SZCZEGÓŁY FUNDAMENTOWANIA ZGODNIE Z RYSUNKAMI KONSTRUKCJI, ZAŁOŻONY POZIOM POSADOWIENIA ZWERYFIKOWAĆ I EWENTUALNIE DOSTOSOWAĆ DO WARUNKÓW GRUNTOWO WODNYCH NA DZIAŁCE

1	C
07	skala 1 : 100

D01 DACH OCIEPLONY
2,5 cm PŁYTKI WŁÓKNOCEMENTOWE LUB ŁUPEK
4,0 x 6,0 cm ŁATA DREWNIANA
2,5 x 5,0 cm KONTRŁATA DREWNIANA
MEMBRANA DACHOWA
20,0 cm KROKWIE DREWNIANE IZOLACJA POMIĘDZY
10,0 cm RUSZT SYSTEMOWY IZOLACJA POMIĘDZY
FOLIA PAROSZCZELNA
1,25 cm WYKOŃCZENIE WEWNĘTRZNE

ST02 STROPODACH GARAŻ
2xPAPA TERMOZGRZEWALNA/MEMBRANA EPDM
18,0 cm IZOLACJA TERMICZNA - STYROPIAN W SPADKU
PAROIZOLACJA
18,0 cm PŁYTA ŻELBETOWA MONOLITYCZNA
1,0 cm TYNK C-W

ST01 STROP MIĘDZYKONDYGNACYJNY
1,5 cm WYKOŃCZENIE POSADZKI
7,0 cm JASTRYCH
10,0 cm IZOLACJA TERMICZNA -STYROPIAN
18,0 cm STROP MONOLITYCZNY ŻELBETOWY
1,0 cm TYNK C-W

P01 PŁYTA FUNDAMENTOWA
2,0 cm WYKOŃCZENIE POSADZKI
7,0 cm JASTRYCH BETONOWY
10,0 cm IZOLACJA TERMICZNA
25,0 cm PŁYTA ŻELBETOWA
20,0 cm IZOLACJA TERMICZNA XPS
10,0 cm BETON PODKŁADOWY
IZOLACJA PRZECIWWILGOCIOWA POZIOMA
30,0 cm PIASEK STABILIZOWANY
GRUNT RODZIMY

www.ProjektStodola.pl

UWAGI:
RYSUNEK ROZPATRYWAĆ Z KOMPLETNYM WIELOBRANŻOWYM PROJEKTEM BUDOWLANYM, KTÓREGO JEST INTEGRALNĄ CZĘŚCIĄ PRZED PRZYSTĄPIENIEM DO ROBÓT KIEROWNIK BUDOWY POWINIEN SPRAWDZIĆ WSZYSTKIE PROJEKTOWANE ELEMENTY KONSTRUKCYJNE BUDYNKU. WSZELKIE NIEJASNOŚCI NALEŻY WYJAŚNIĆ Z PROJEKTANTEM FUNDAMENTY I ELEMENTY KONSTRUKCYJNE WYKONAĆ ZGODNIE Z RYS. KONSTRUKCYJNYMI.
WYMIARY WEWNĘTRZNE ŚCIAN MIERZONE RAZEM Z WYKOŃCZENIEM
POZOSTAŁE UWAGI WG CZĘŚCI OPISOWEJ

**RYSUNKI SĄ CHRONIONE PRAWAMI AUTORSKIMI
ROZPOWSZECZNIANIE I KOPIOWANIE BEZ WIEDZY I
ZGODY AUTORÓW ZABRONIONE.**

nazwa zamierzenia budowlanego:
Budynek mieszkalny jednorodzinny wraz z niezbędną infrastrukturą tech.
inwestor:
ul.

dane kontaktowe:
BOFO ARCHITEKCI PATRYCJA DŁUGOSZOWSKA
TEL. 661 671 999
BOFO@BOFO.PL
WWW.BOFO.PL

autor projektu/ numer uprawnień
MGR INŻ. ARCH.ADAM DŁUGOSZOWSKI 7/DSOKK/2024
W SPECJALNOŚCI ARCHITEKTONICZNEJ
MGR INŻ. ARCH.PATRYCJA DŁUGOSZOWSKA
projektant adaptujący/ uprawniający:

branża:	format:	skala:	data opracowania:	data adaptacji:
ARCHITEKTURA	297x420	1 : 100	07.2025	
nazwa rysunku:	PRZEKRÓJ B-B, C-C			

numer projektu	stadium	branża	wersja	numer rysunku
26S+U3	PB	A		07

WSZYSTKIE ELEMENTY PROJEKTU SĄ PRZEJAWEM DZIAŁALNOŚCI TWÓRCZEJ I JEST UTWOREM W ROZUMIENIU art. 1 ust. 1 ustawy z dnia 4 lutego 1994 r. o prawie autorskim i prawach pokrewnych (t.j. Dz. U. 2019 poz. 1231, z późn. zm.) ORAZ PODLEGA OCHRONIE WYNIKAJĄCEJ Z PRAWA WŁASNOŚCI INTELEKTUALNEJ. ICH WYKORZYSTYWANIE W JAKIKOLWIEK SPOŚÓB, KOPIOWANIE, POWIELANIE, MODYFIKOWANIE BEZ ZGODY AUTORÓW JEST ZABRONIONE. W RAMACH ZAKUPU LICENCJI PROJEKT MOŻNA WYKORZYSTAĆ DO REALIZACJI JEDNEJ INWESTYCJI JEDNEGO BUDYNKU. PROJEKT SĄ ZAREJESTROWANE, PEŁNE PRAWA OPISANE SĄ W REGULAMINIE ZAKUPU.