



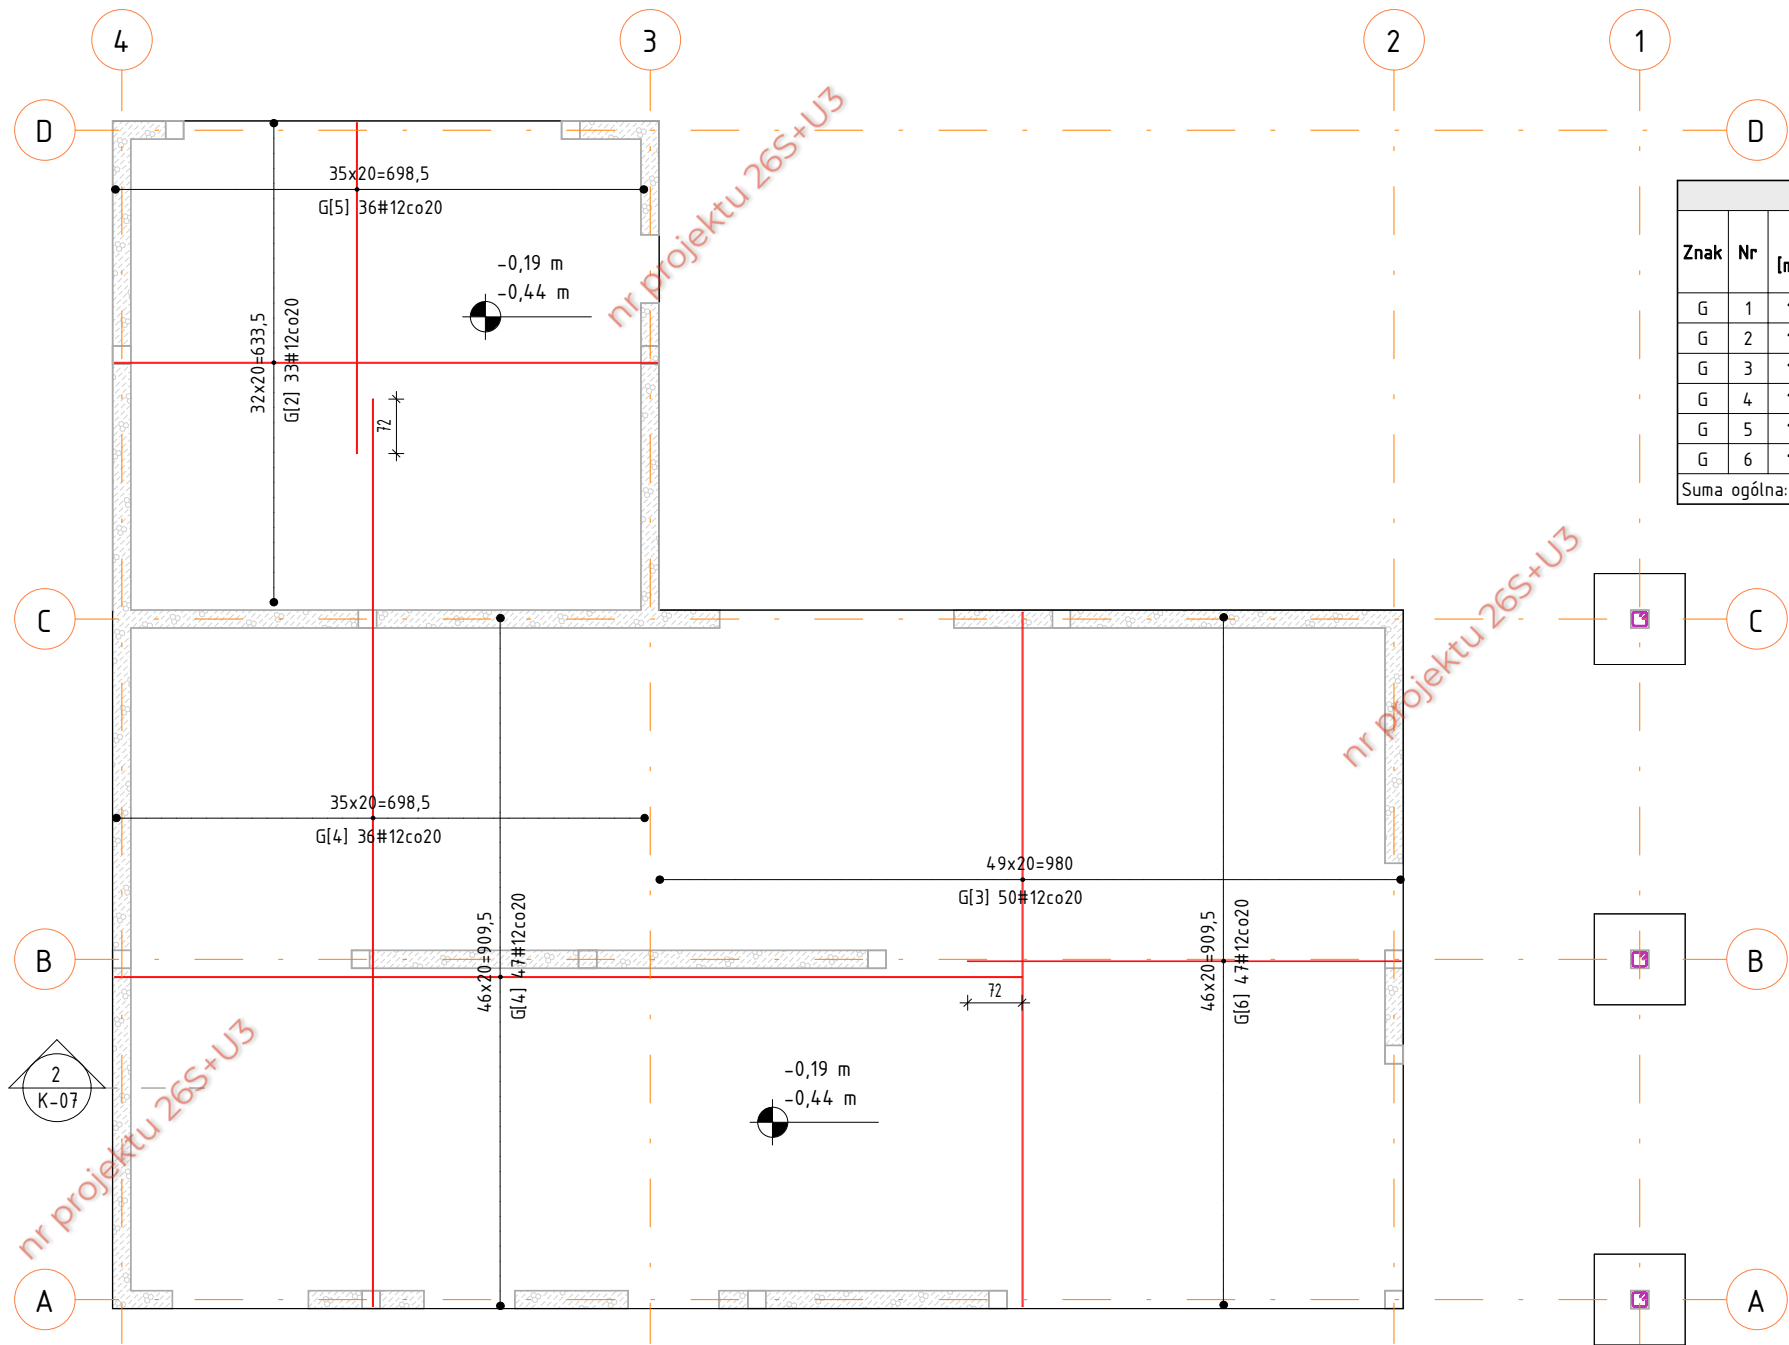

1 Płyta fundamentowa - zbr. górne
1 : 100

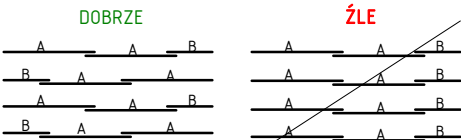


Pręty na zakład należy układać naprzemiennie, tak aby zakłady nie znajdowały się w jednej linii, tylko się mijały. Długość zakładu pokazano na rysunku.

Beton : C25/30 gr. 25cm
Stal : B500SP (klasa C)
Otulina : dolna 4,5cm górna 3,0 cm; Max. odchyłka otuliny: 10 mm
Klasa ekspozycji: XC2
Beton podkładowy: gr. 10cm, C8/10

UWAGA
Na wszystkich dostępnych płaszczyznach, które będą miały kontakt z gruntem, wykonać izolację przeciwwilgociową za pomocą dyspersyjnych środków bitumiczno-kauczukowych nanosząc najpierw warstwę gruntującą, a następnie powłoki zasadnicze zgodnie z zaleceniami producenta.

UWAGA
Mieszankę betonową należy zagęścić mechanicznie za pomocą wibratorów wgłębnych (butawowych), zewnętrznych lub listw wibracyjnych.

Płyta fundamentowa - zestawienie zbrojenia górne														
Znak	Nr	Ø [mm]	Rozstaw [cm]	Ilość [szt.]	A [cm]	B [cm]	C [cm]	D [cm]	Hak L [cm]	Hak P [cm]	Długość pręta [cm]	Całkowita długość pręta [m]	Masa [kg]	Kod kształtu
G	1	12	20	80	55	17	55	0	None	None	122	97,6	87	21_0_0
G	2	12	20	33	717,5	0	0	0	None	None	717,5	236,8	210	00_0_0
G	3	12	20	50	918	0	0	0	None	None	918	459	408	00_0_0
G	4	12	20	83	1200	0	0	0	None	None	1200	996	884	00_0_0
G	5	12	20	36	437	0	0	0	None	None	437	157,3	140	00_0_0
G	6	12	20	47	573	0	0	0	None	None	573	269,3	239	00_0_0
Suma ogólna:				329								2216	1968	

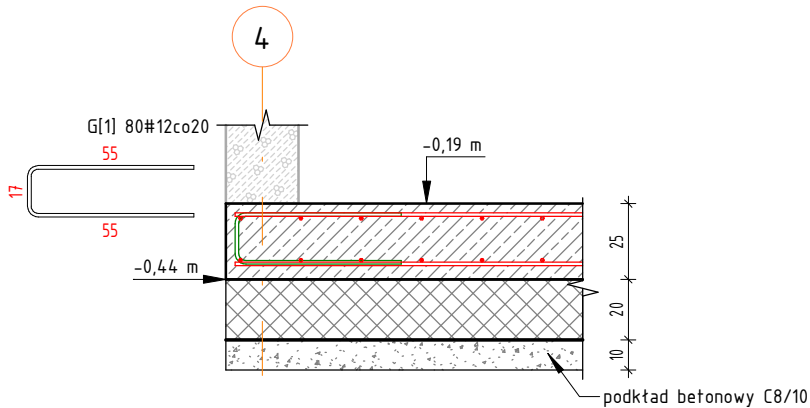

2 Zbrojenie krawędziowe - przekrój
1 : 25

nazwa zamierzenia budowlanego:
Budynek mieszkalny jednorodzinny wraz z niezbędną infrastrukturą tech.

inwestor:
.....
ul.

dane kontaktowe:
BOFO ARCHITEKCI PATRYCJA DŁUGOSZOWSKA
TEL. 661 671 999
BOFO@BOFO.PL
WWW.BOFO.PL

autor projektu/ numer uprawnień
MGR INŻ. MACIEJ KALISZ POM/0226/PBKb/22
W SPECJALNOŚCI KONSTRUKCYJNEJ
projektant adaptujący/ uprawnienia:

branża: KONSTRUKCJA format: 297×420 skala: As indicated data opracowania: 07.2025 data adaptacji:

nazwa rysunku:
Zbrojenie górne płyty fundamentowej

numer projektu 26S+U3 stadium PW branża K wersja A numer rysunku K-07