


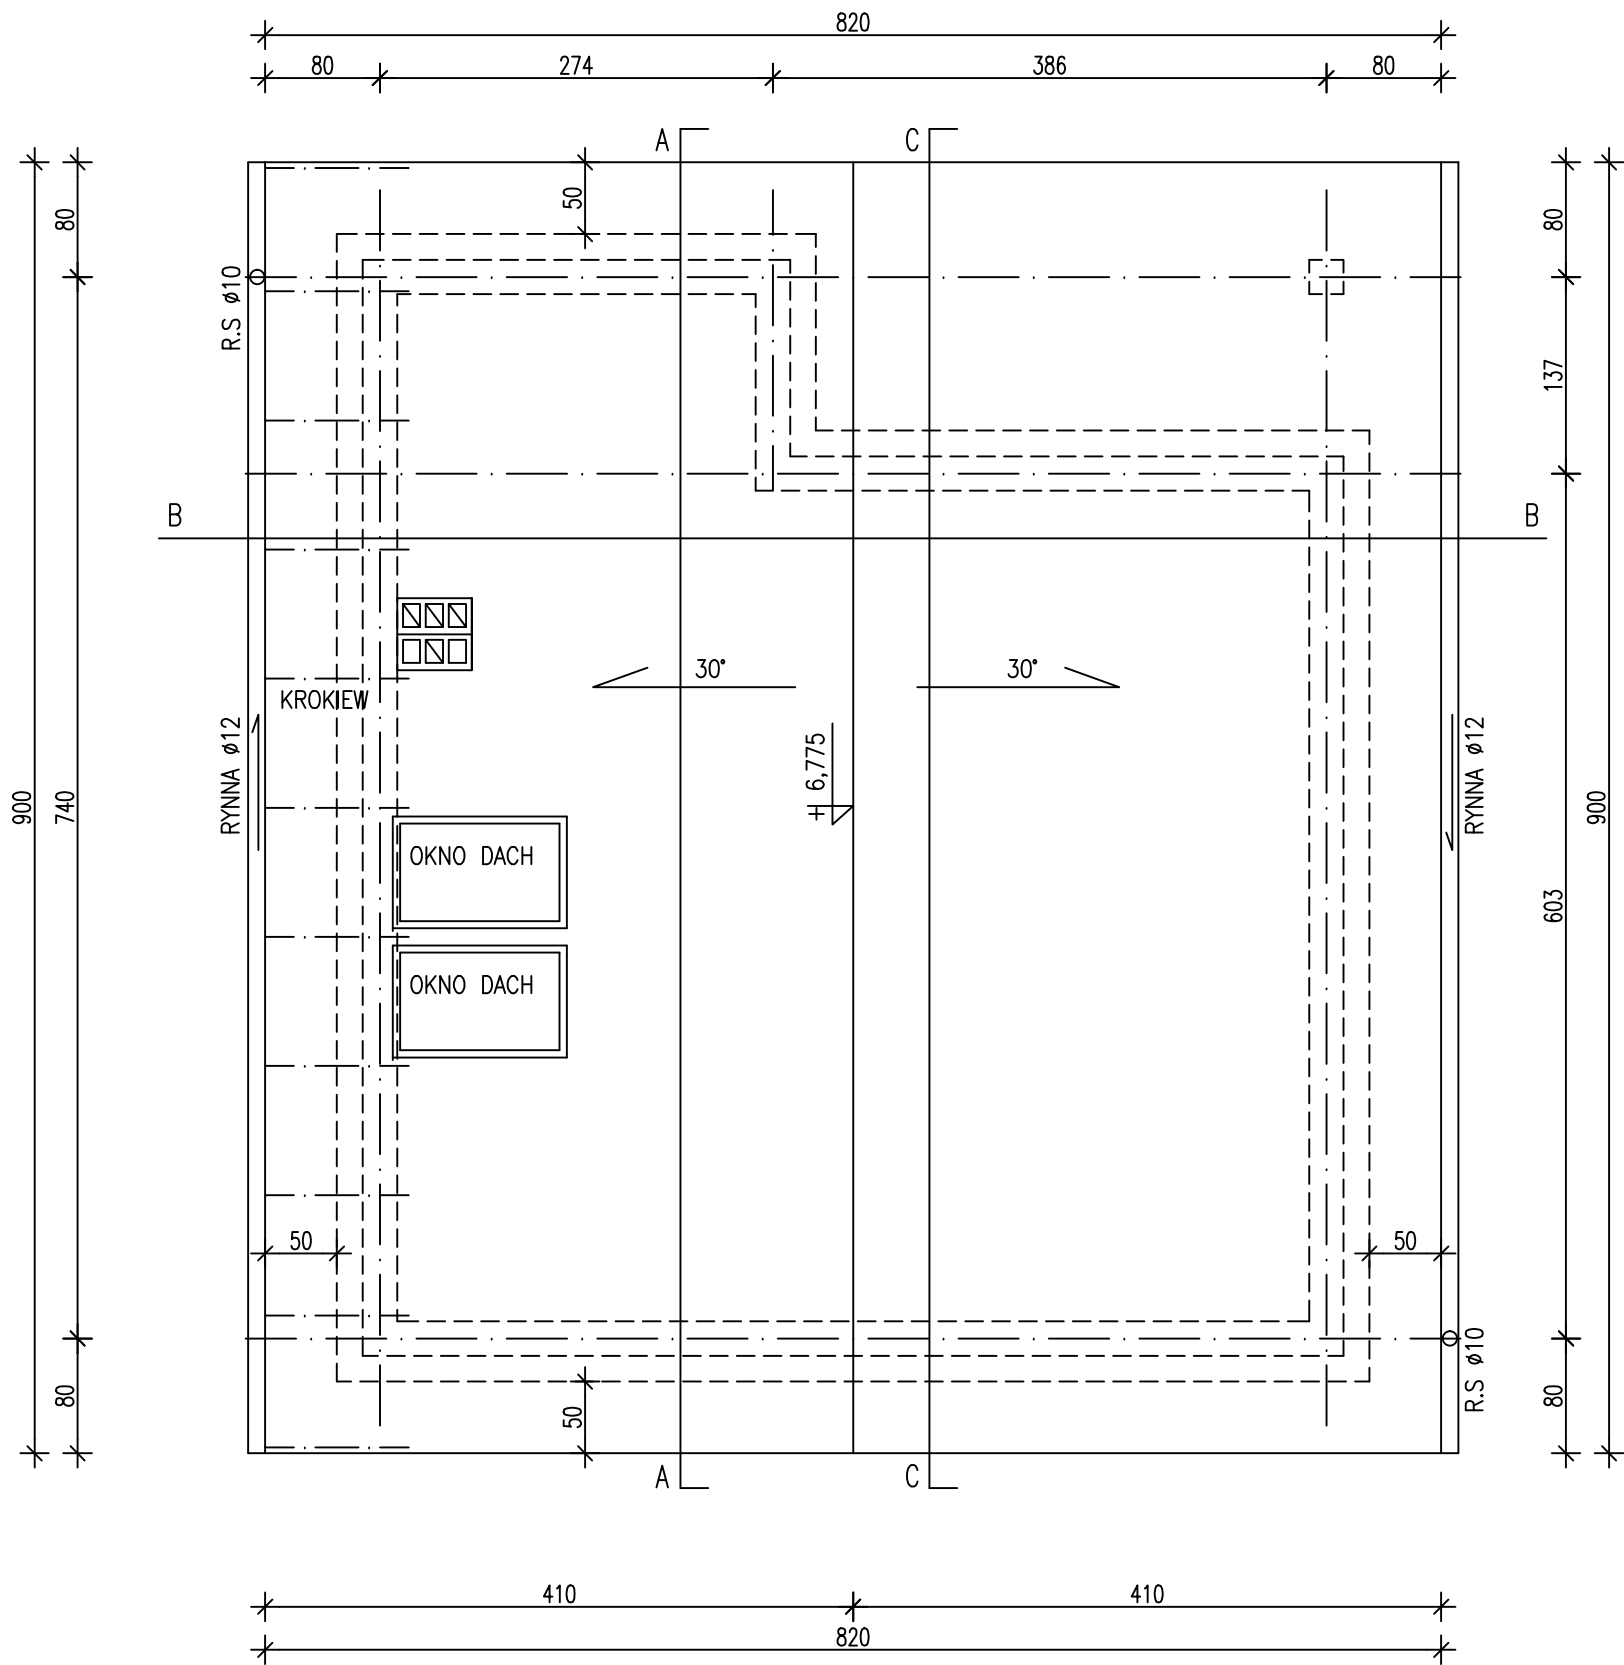

INWESTYCJA	BUDOWA BUDYNKU MIESZKALNEGO NIEDNORODZINNEGO			
ADRES	POZNAN, UL. LACHOWICKA, DZ. NR. 83/2 i 116/2			
INWESTOR	ELŻBIETA KELLNER I ARTUR KELLNER POZNAN, UL. LACHOWICKA 32A			
BRANŻA	ARCHITEKTURA	STADIUM	PB	1 : 50
TREŚĆ RYS.	RZUT DACHU	NR. UPR.	DATA	03.2026r
PROJEKTOWAŁ	mgr inż. arch. Elżbieta Kellner	7131/16/P/2003	PODPIS	NR RYS.
				3