


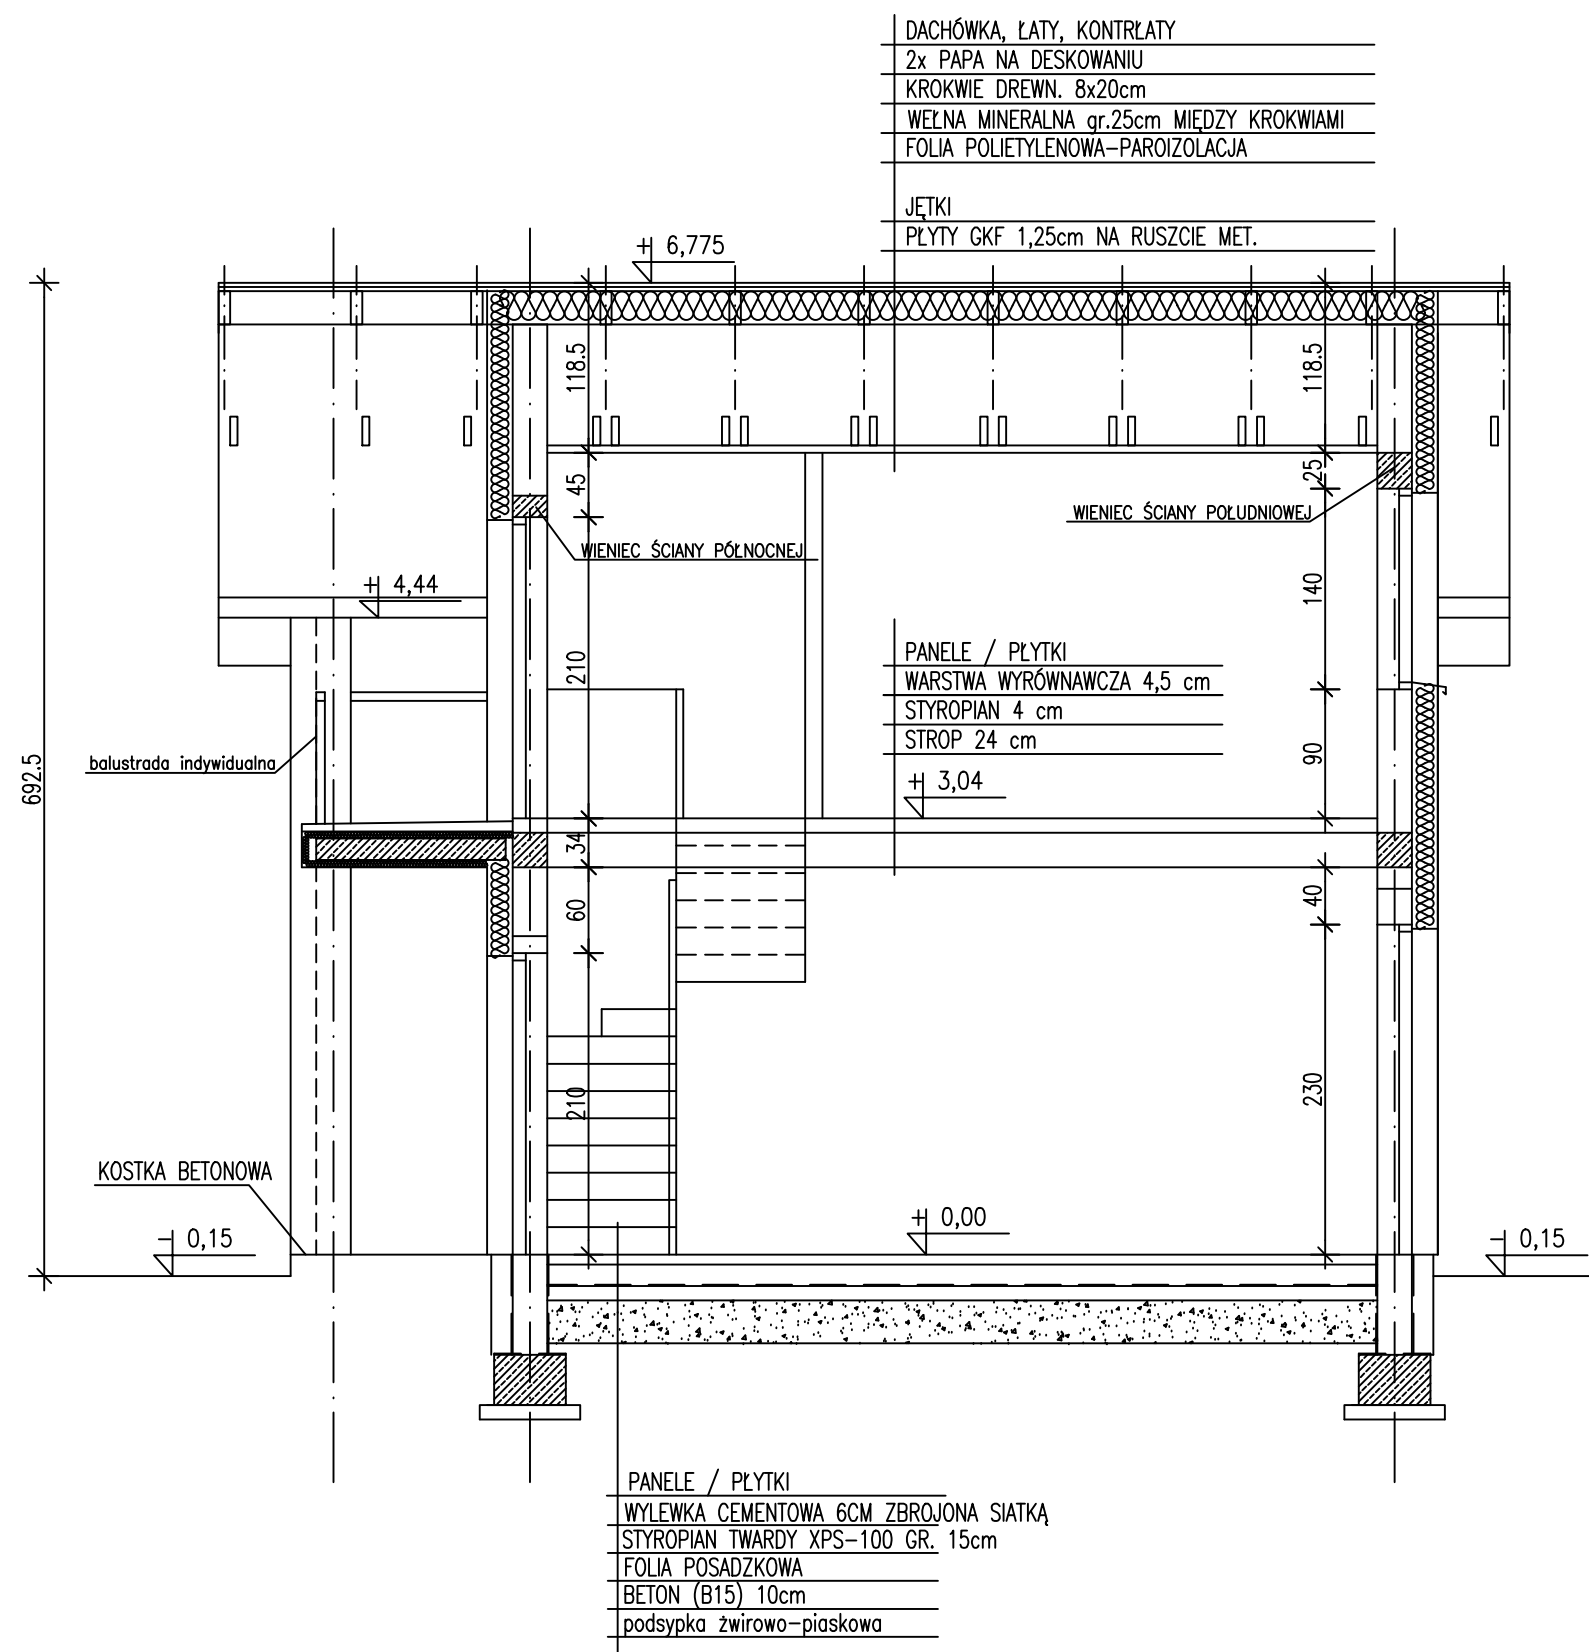

INWESTYCJA	BUDOWA BUDYNKU MIESZKALNEGO NIEDNORODZINNEGO			
ADRES	POZNAŃ, UL. ŁACHOWICKA, DZ. NR. 83/2 i 116/2			
INWESTOR	ELŻBIETA KELLNER I ARTUR KELLNER POZNAŃ, UL. ŁACHOWICKA 32A			
BRANŻA	ARCHITEKTURA	STADIUM	PB	1 : 50
TREŚĆ RYS.	PRZEKRZĘCIE C-C	DATA	03.2026r	
PROJEKTOWAŁ	mgr inż. arch. Elżbieta Kellner	NR. UPR.	7131/16/P/2003	NR RYS. 6