


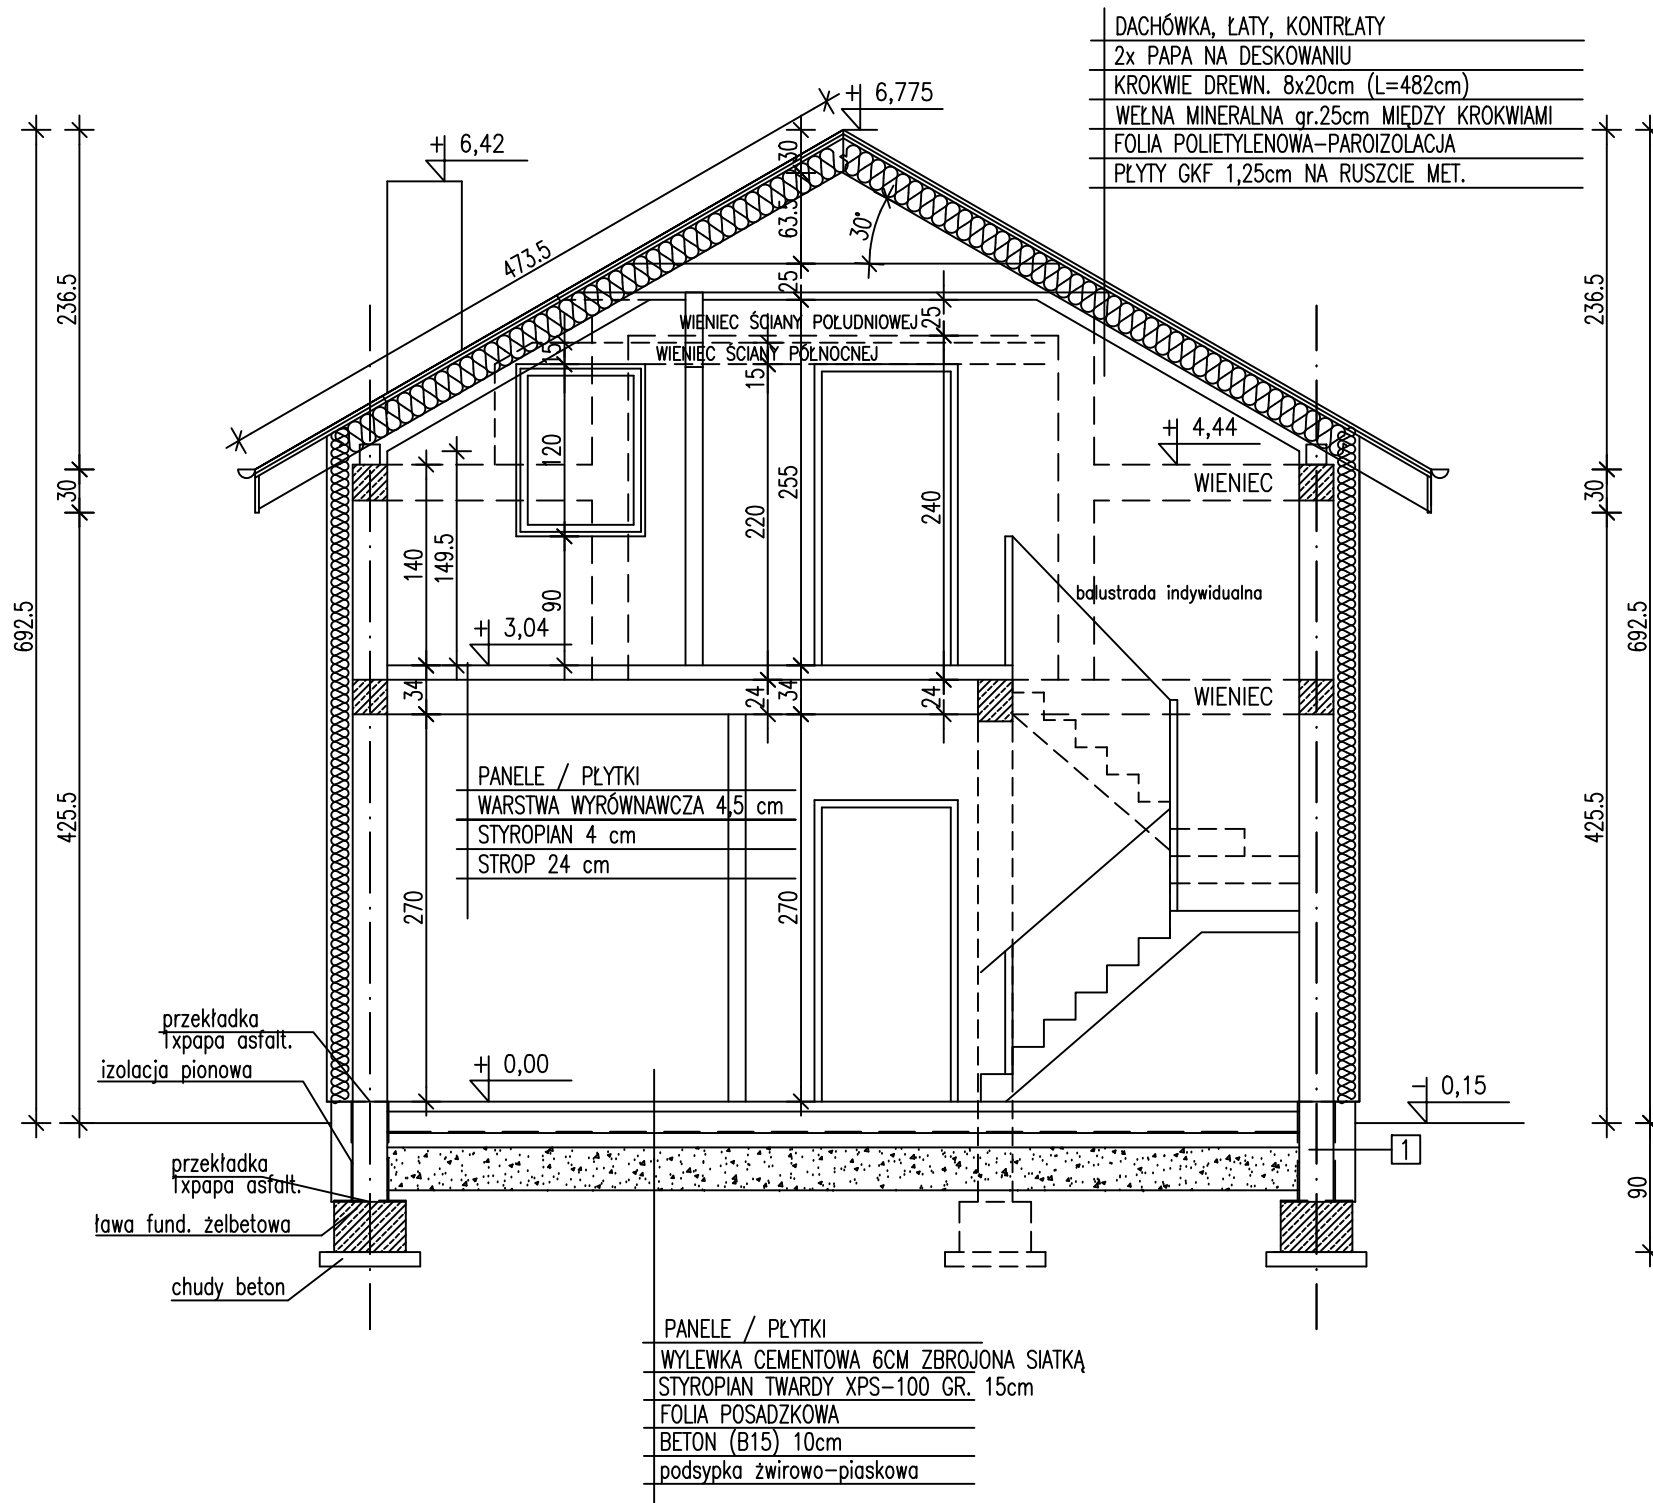

1
folia kubelkowa
styropian fund. XPS 15cm
izolacja pionowa
ściana fund. z bloczków betonowych

INWESTYCJA	BUDOWA BUDYNKU MIESZKALNEGO NIEDORODZINNEGO			
ADRES	POZNAN, UL. LACHOWICKA, DZ. NR. 83/2 i 116/2			
INWESTOR	ELŻBIETA KELLNER I ARTUR KELLNER POZNAN, UL. LACHOWICKA 32A			
BRANŻA	ARCHITEKTURA	STADIUM	PB	1 : 50
TREŚĆ RYS.	PRZEKRZĘCZ B-B	DATA	03.2026r	
	NAZWISKO	NR. UPR.	PODPIS	NR RYS.
PROJEKTOWAŁ	mgr inż. arch. Elżbieta Kellner	7131/16/P/2003		5