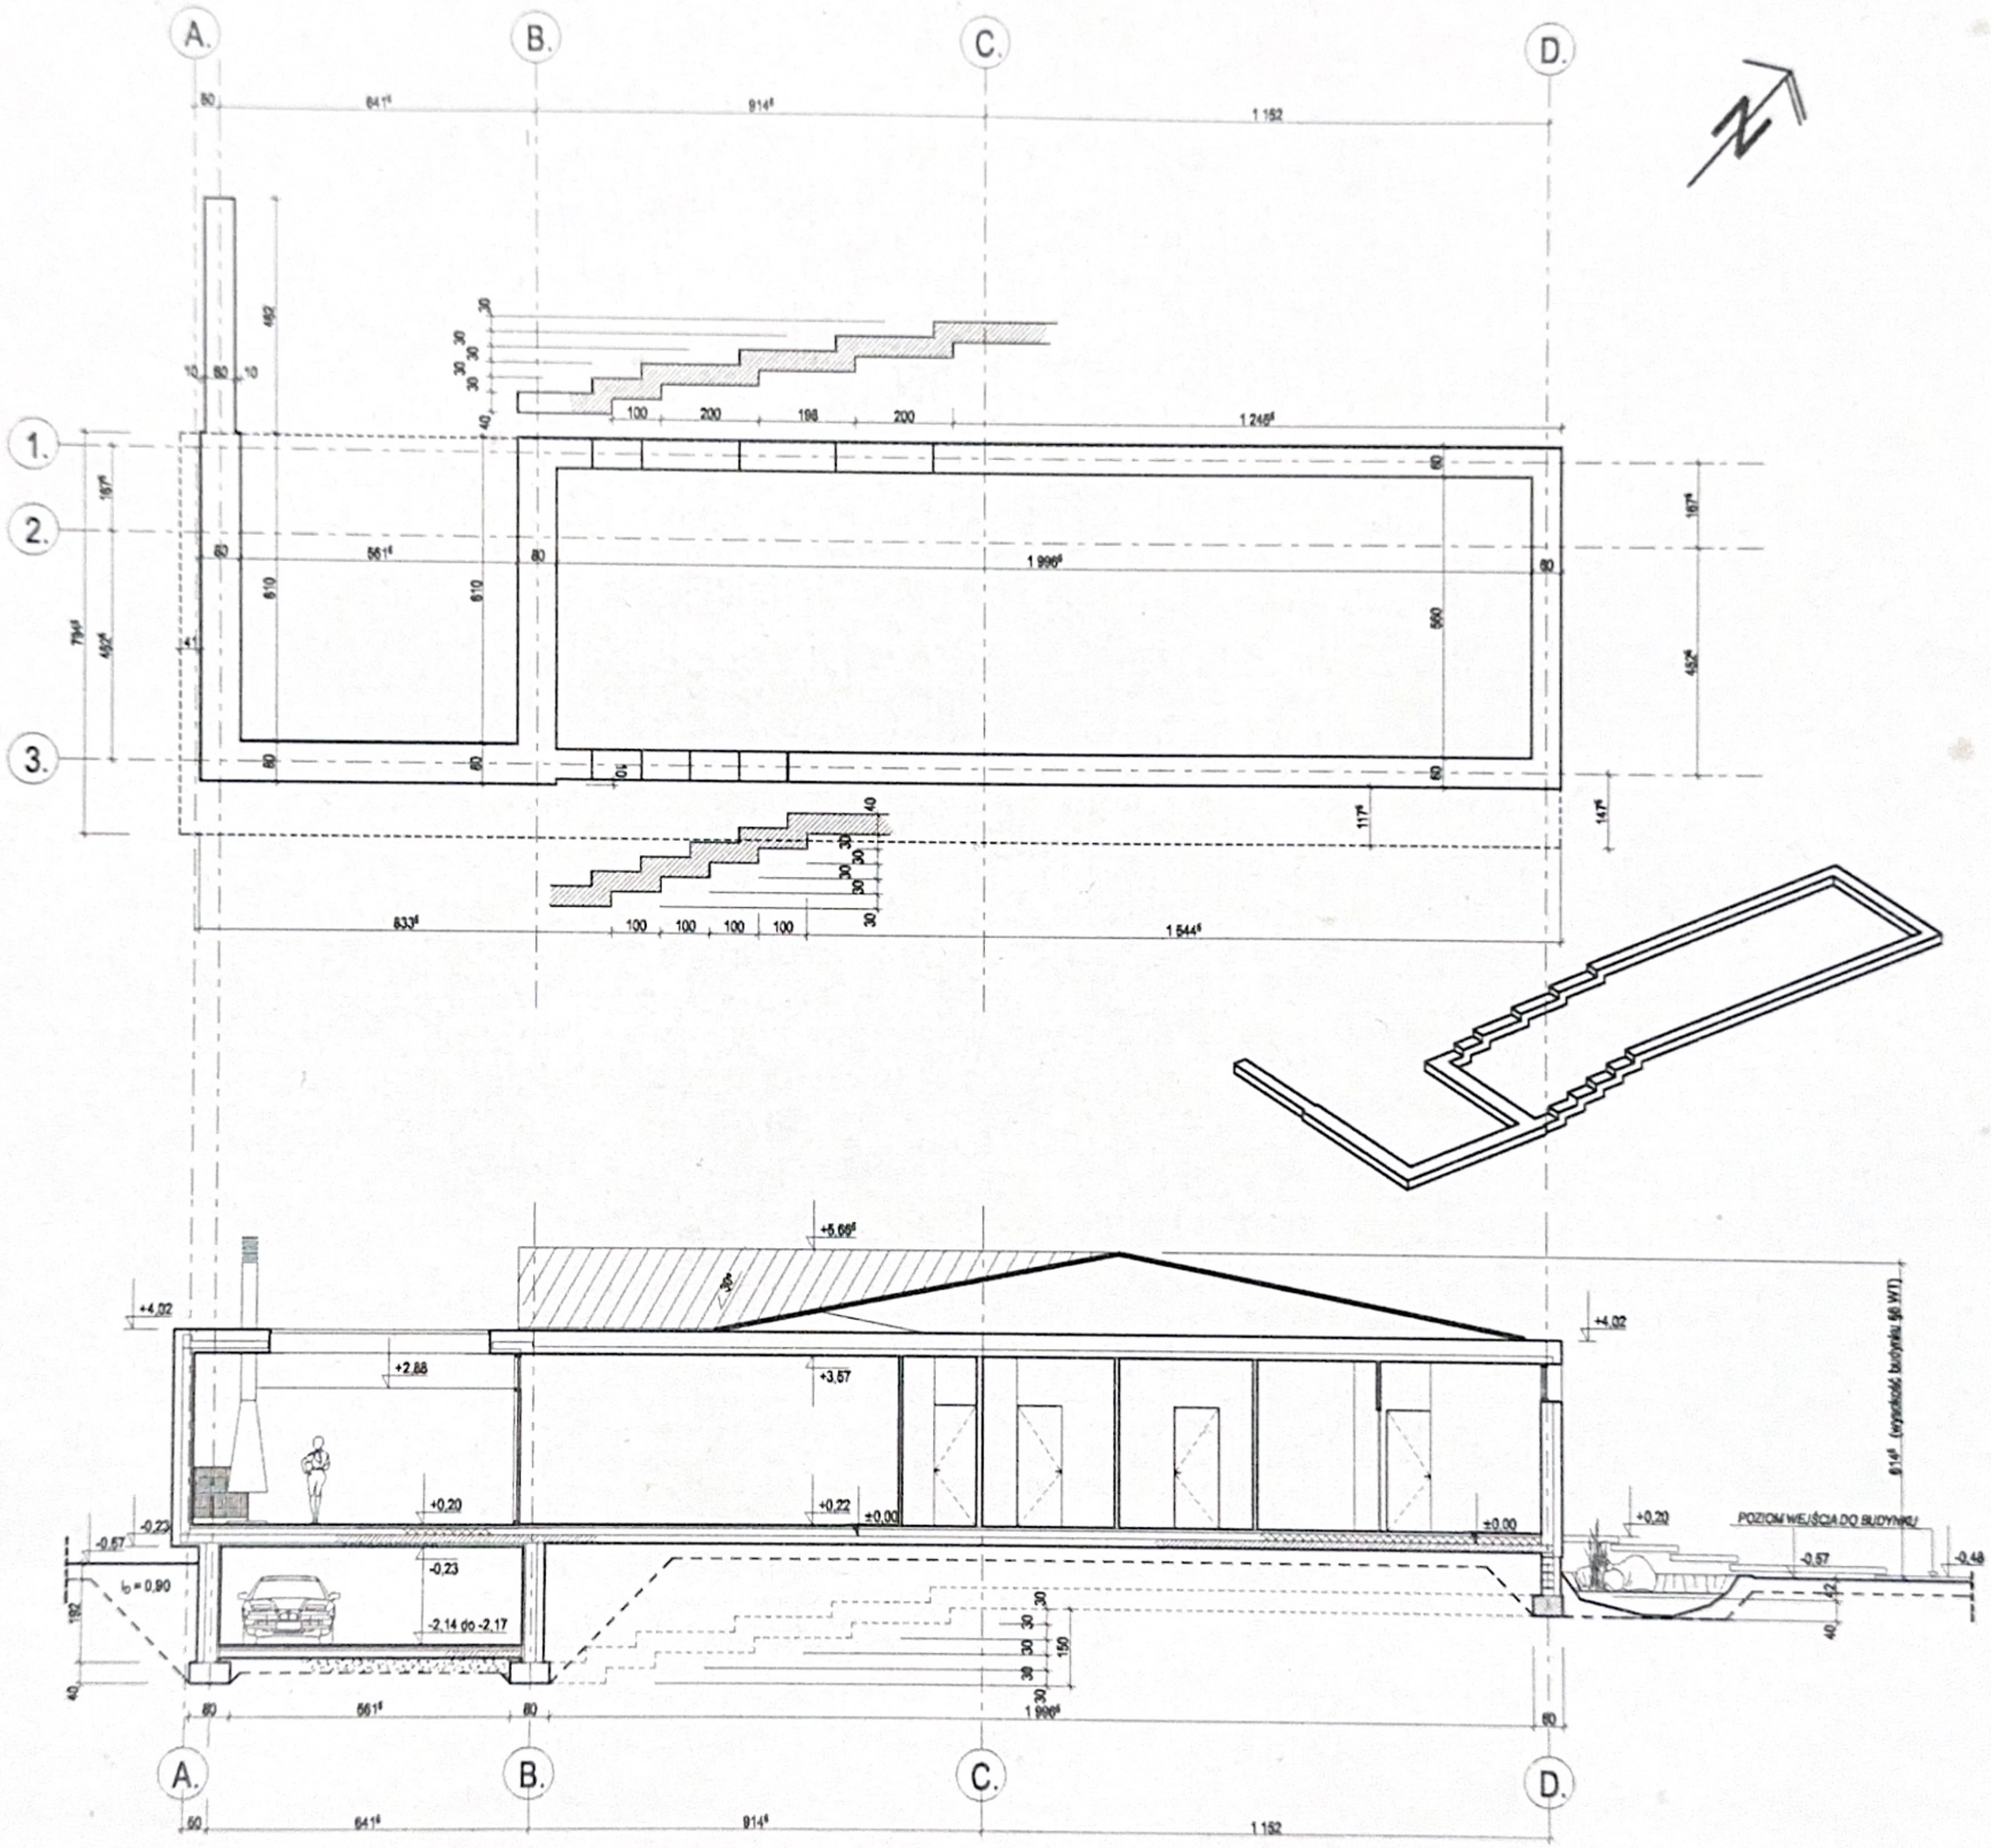
A.
B.
C.
D.
1.
2.
3.
+5,66
+4,02
+2,88
+3,57
+0,20
+0,22
±0,00
-0,23
-2,14 do -2,17
-0,67
b = 0,90
POZIOM WEJŚCIA DO BUDYNKU
-0,57
-0,48