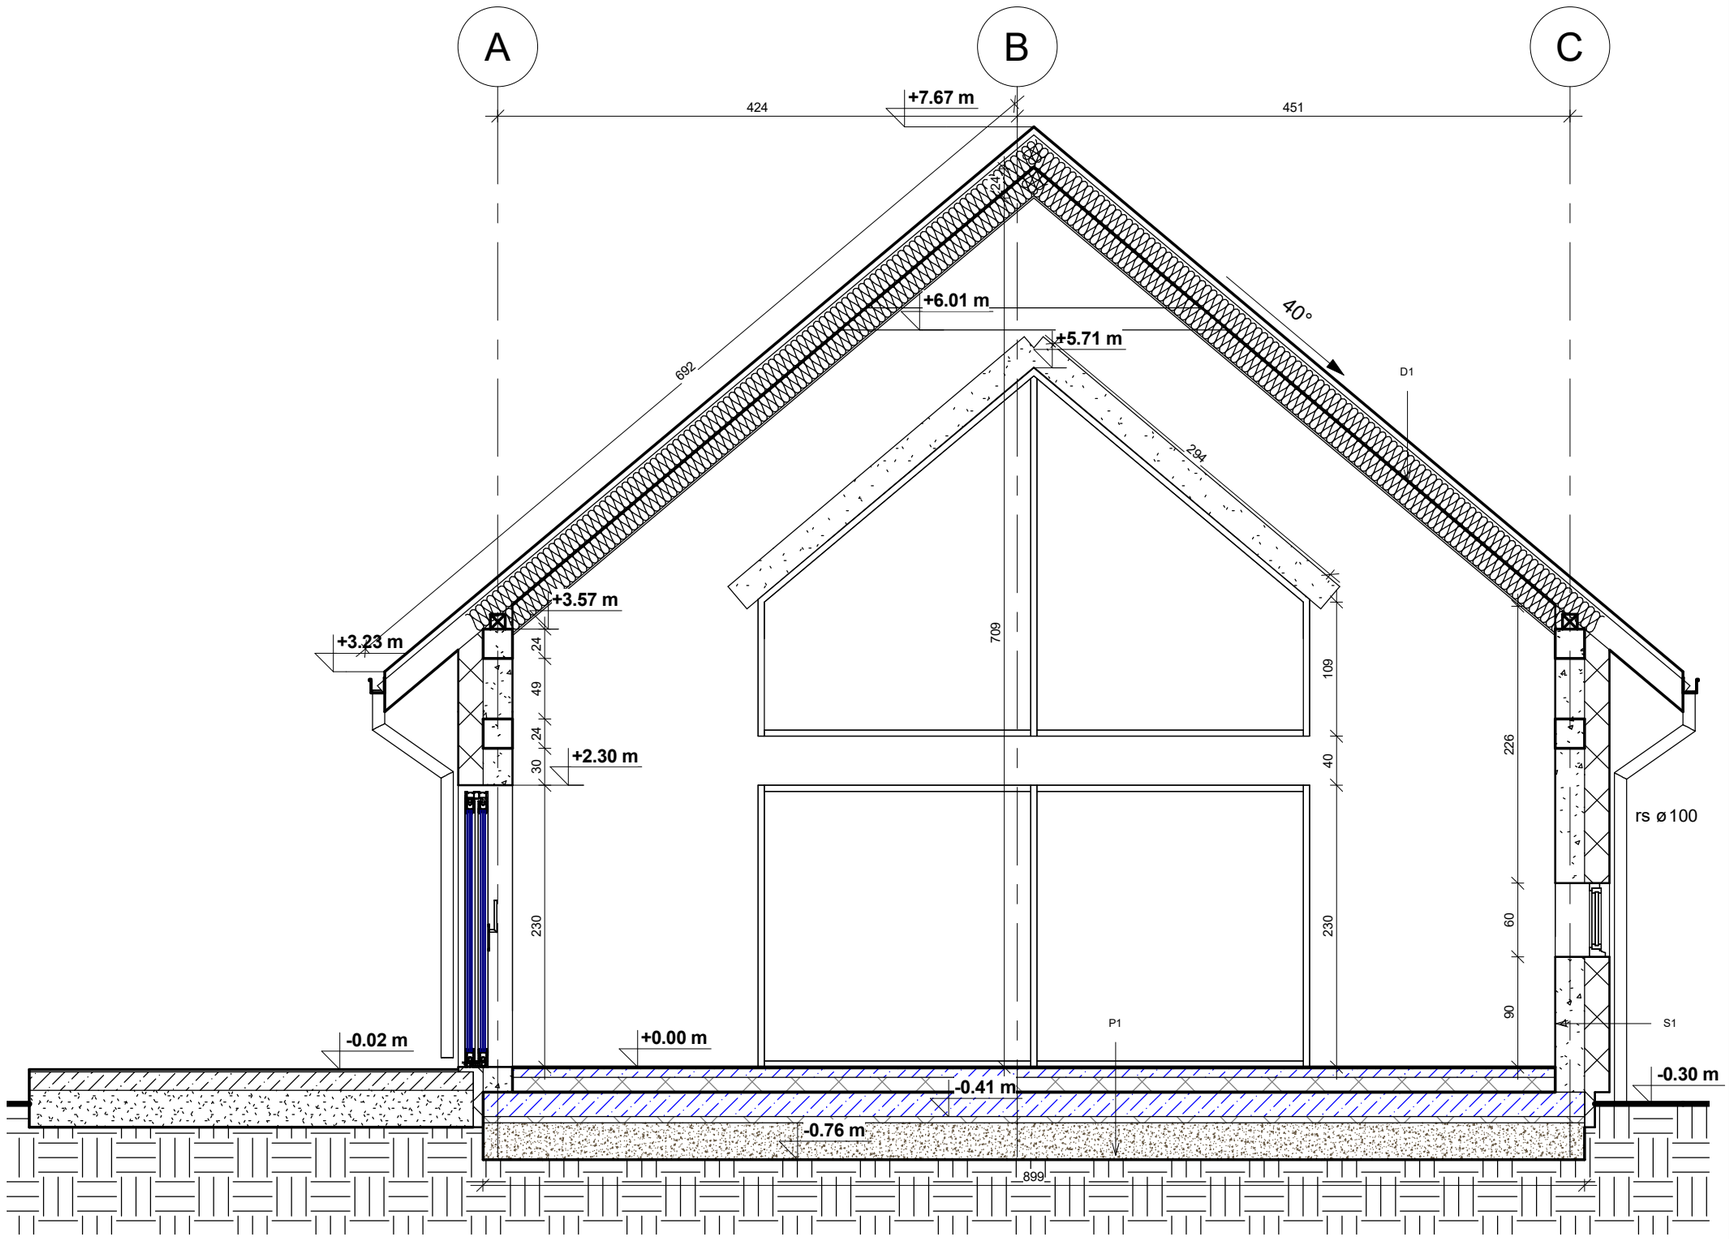

S1 - ściana zewnętrzna

Tynk cienkowarstwowy	1,2 cm
Izolacja termiczna - styropian EPS 070	20,0 cm
Bloczek z bet. komórkowego klasy 500	24,0 cm
Tynk cementowo-wapienny	1,5 cm

S2 - ściana wewnętrzna nośna

Tynk cementowo-wapienny	1,5 cm
Bloczek z bet. komórkowego klasy 600	24,0 cm
Tynk cementowo-wapienny	1,5 cm

S3 - ściana wewnętrzna działowa

Tynk cementowo-wapienny	1,5 cm
Bloczek z bet. komórkowego klasy 500	12,0 cm
Tynk cementowo-wapienny	1,5 cm

S4 - ściana wewnętrzna działowa

Tynk cementowo-wapienny	1,5 cm
Bloczek z bet. komórkowego klasy 500	24,0 cm
Izolacja termiczna - styropian EPS 070	8,0 cm
Tynk cienkowarstwowy	1,2 cm

P1 - podłoga na płycie fundamentowej

Posadzka - panele/ gres	1,5 cm
Wylewka zbrojona siatką 3mm /ogrz. podłogowe	7,0 cm
Izolacja p.wilgociowa folia	
Izolacja termiczna styropian EPS 100	12,0 cm
Izolacja p.wilgociowa papa	
Płyta betonowa zbrojona C 25/30	20,0 cm
Izolacja termiczna polistyren ekstrudowany XPS	5,0 cm
Żwir zagęszczony mechanicznie	30,0 cm

D1 - połać dachowa ocieplona

Pokrycie dachowe - blacha panelowa	
Poszycie dachu - łaty i kontrłaty	7,0 cm
Membrana dachowa	
Krokiew/ wełna mineralna λ=0,033	18,0 cm
Wełna mineralna λ=0,033/ruszt	15,0 cm
Paroizolacja	
Płyta g-k szpachlowana	1,25 cm

PROJEKT ARCHITEKTONICZNO-BUDOWLANY

UWAGI I OZNACZENIA

±0.00= 102,70 m n.p.m

OZNACZENIA:

SEVIER

SEVIER sp. z o.o.
ul. Złota 75A/7, 00-819 Warszawa,
NIP 7393945361, KRS 0000864124,
biuro regionalne:
ul. Sienkiewicza 28/1,06-400 Ciechanów

Temat opracowania:

Budynek mieszkalny jednorodzinny wraz z towarzyszącą infrastrukturą techniczną.

Lokalizacja Inwestycji:	09-130 Baboszewo, Goszczyce Poświętne, działka nr 142003_2.0015.46/5, obręb Goszczyce Poświętne
Inwestor:	Aneta Ziegler-Cwalina, Artur Cwalina, ul. W.Witosa 61A/74, 06-400 Ciechanów
Arkusz : Przekrój A-A	Skala: 1 : 50
Data: 04.2025 r. / Branża: Architektoniczno-Budowlana	Nr rysunku: A-04
Projektował: tech. bud. Janusz Talarek, w spec. konstrukcyjno-budowlanej i architektonicznej, upr. nr 219/Wa/74	Podpis:
Opracował: inż. Iwona Agnieszka Krupińska, w spec. konstrukcyjno-budowlanej	Podpis: