Projekt Techniczny

UWAGI I OZNACZENIA

WSZYTKIE WYMIARY PRZED WYKONANIEM SPRAWDZIĆ NA BUDOWIE

Stal A III
Beton C 16/20

PRZEKRÓJ PRZEZ PŁYTĘ FUNDAMENTOWĄ 1:20

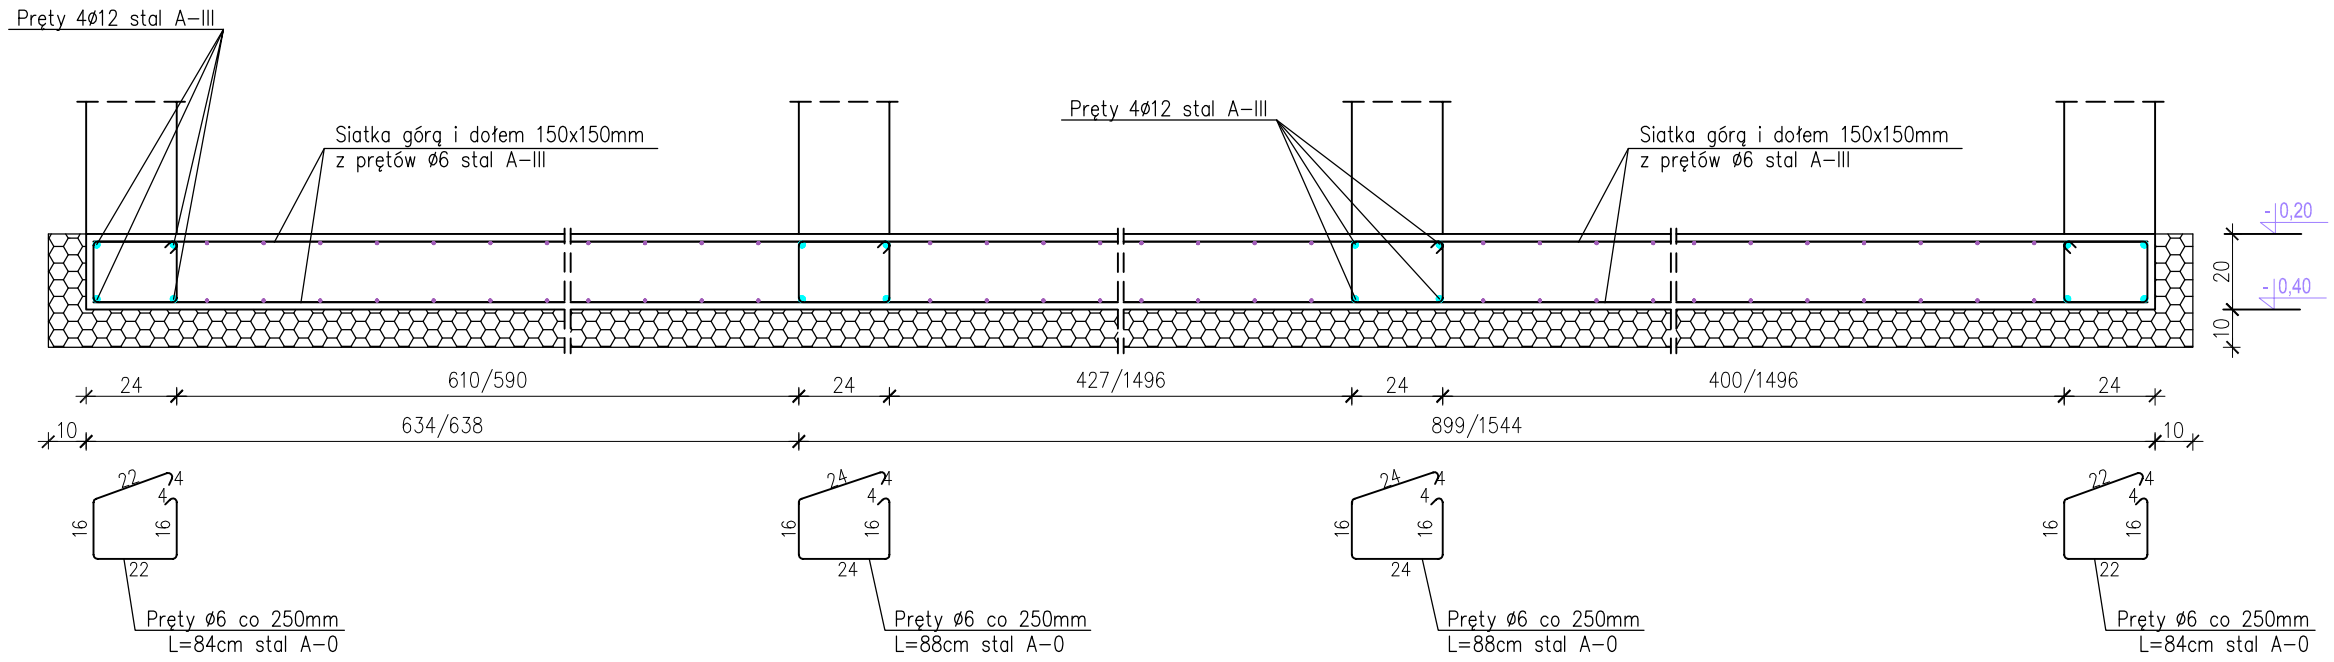

SEVIER

SEVIER sp. z o.o.
ul. Złota 75A/7, 00-819 Warszawa
NIP 7393945361, KRS 0000864124
biuro regionalne
ul. Sienkiewicza 28/1, 06-400 Ciechanów

Temat opracowania:
Budowa budynku gospodarczego z garażem.

Lokalizacja inwestycji:
09-130 Baboszewo, Goszczyce Poświętne
oprac. działka nr 142003_2.0015.46/6 obręb Goszczyce Poświętne,
powiat Płońsk, gmina Baboszewo

Inwestor:
Aneta Ziegler-Cwalina, Artur Cwalina
ul. W. Witosa 61A/74
06-400 Ciechanów

Nazwa rysunku:		Skala:
Przekrój płyty fundamentowej - zbrojenie		1:20
Data: 09.2025	Branża : Konstrukcja	Nr rys. K-02
Projektował: tech. bud. Janusz Tatarek, w spec. konstrukcyjno - inżynieryjnej upr. nr 219/Wa/74		Podpis:
Opracował: inż. Iwona Agnieszka Krupińska, w spec. kontrukcyjno-budowlanej i architektonicznej		Podpis: