


archon
PROJEKT BEZ KOLOROWEGO NADRUKU JEST NIELEGALNĄ KOPIA

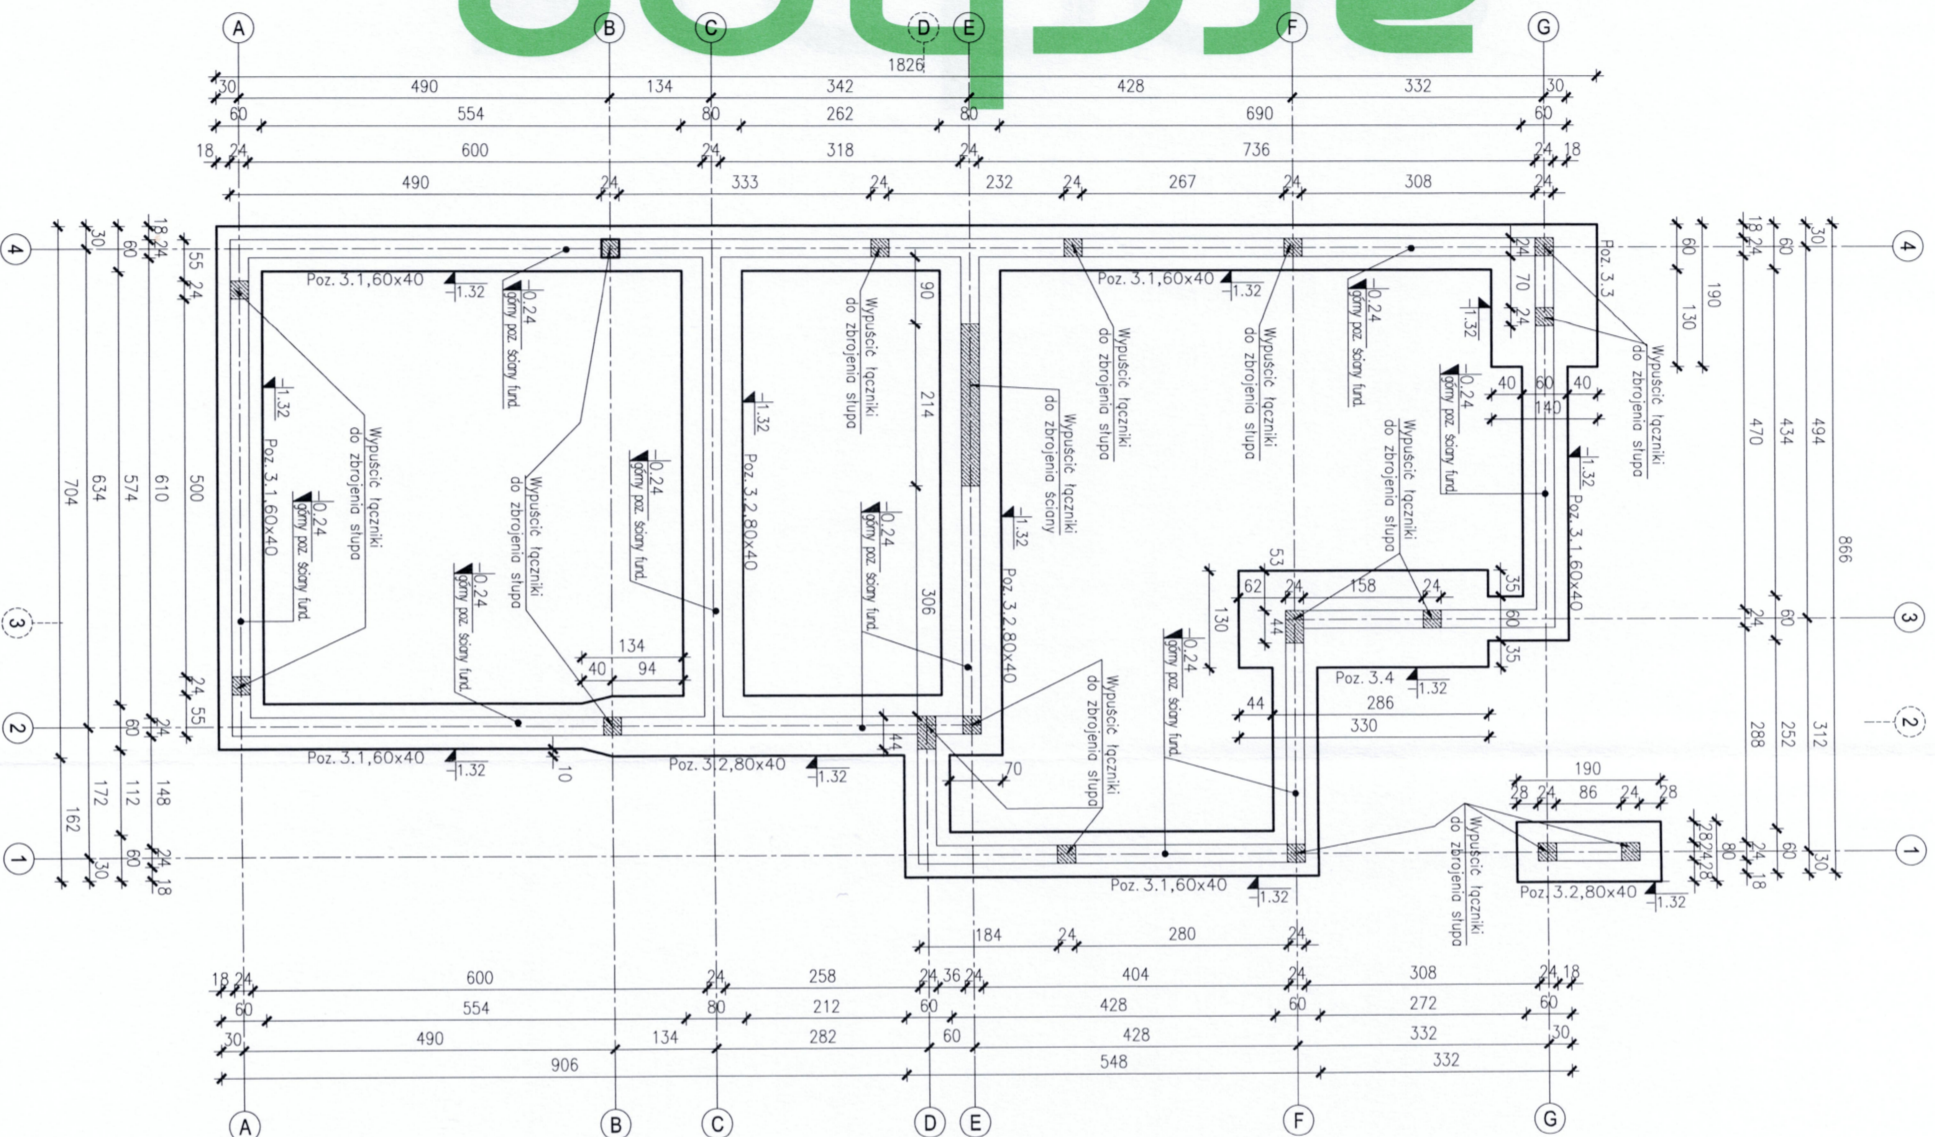

archon
PROJEKT BEZ KOLOROWEGO NADRUKU JEST NIELEGALNĄ KOPIA

- UWAGA:**
- PRZYJĘTA GŁĘBOKOŚĆ PRZEMARZANIA GRUNTU: -1.0m p.p.t.
 - POD FUNDAMENTAMI WYKONAĆ WARSTWĘ CHUDEGO BETONU MIN. 10cm.
 - ZAŁOŻONO POSADOWIENIE NA GRUNTACH ŚREDNIO SPOISTYCH. W PRZYPADKU STWIERDZENIA GORSZYCH PARAMETRÓW GEOLOG. PODŁOŻA GRUNTOWEGO NIŻ PRZYJĘTO DO OBLICZEN, POSADOWIENIE BUDYNKU NALEŻY DOSTOSOWAĆ DO RZECZYWISTYCH WARUNKÓW.
 - OSIE ŚCIAN TYCZYĆ GEODEZYJNIE.
 - WYKOPY CHRONIĆ PRZED ZALANIEM WODĄ.
 - ŚCIANY FUNDAMENTOWE WYLEWANE Z BETONU C20/25 (B25) DO WYSOKOŚCI IZOLACJI POZIOMEJ.
 - PODANY POZIOM POSADOWIENIA: WIERZCH CHUDEGO BETONU. UMIEJSCOWIENIE PRZEBIĆ INSTALACYJNYCH ODCZYTAĆ ZODPOWIEDNICH RYSUNKÓW BRANŻOWYCH.
 - RYSUNEK ROZPATRYWAĆ ŁĄCZNIE Z RYSUNKAMI POSZCZEGÓLNYCH BRANŻ.

Temat:		BUDYNEK MIESZKALNY JEDNORODZINNY DOM W WIESIOŁKACH 3 (GZE) OZE	
Branża:		K O N S T R U K C J A	
Nazwa rysunku:		RZUT FUNDAMENTÓW	
Autor:		mgr inż. Robert Wzera	
upr. bud. nr 336/2002		Podpis: <i>Wzera</i>	
Projektant:		Data: 2023.02	
Archon+ Biuro Projektów 37-40 Mysienice ul. J. Stowickiego 86 ☎ 48 (12) 3721900		Nr ark.: K-1	
		Skala: 1:100	
		Data: 2023.02	



archon


PROJEKT BEZ KOLOROWEGO NADDRUKU JEST NIELEGALNĄ KOPIĄ

archon

PROJEKT BEZ KOLOROWEGO NADDRUKU JEST NIELEGALNĄ KOPIĄ

WYKONANIE PRAC PROJEKTOWYCH I WYKONANIE PRAC WYKONAWCZYCH

archon
PROJEKT BEZ KOLOROWEGO NADRUKU JEST NIELEGALNĄ KOPIA

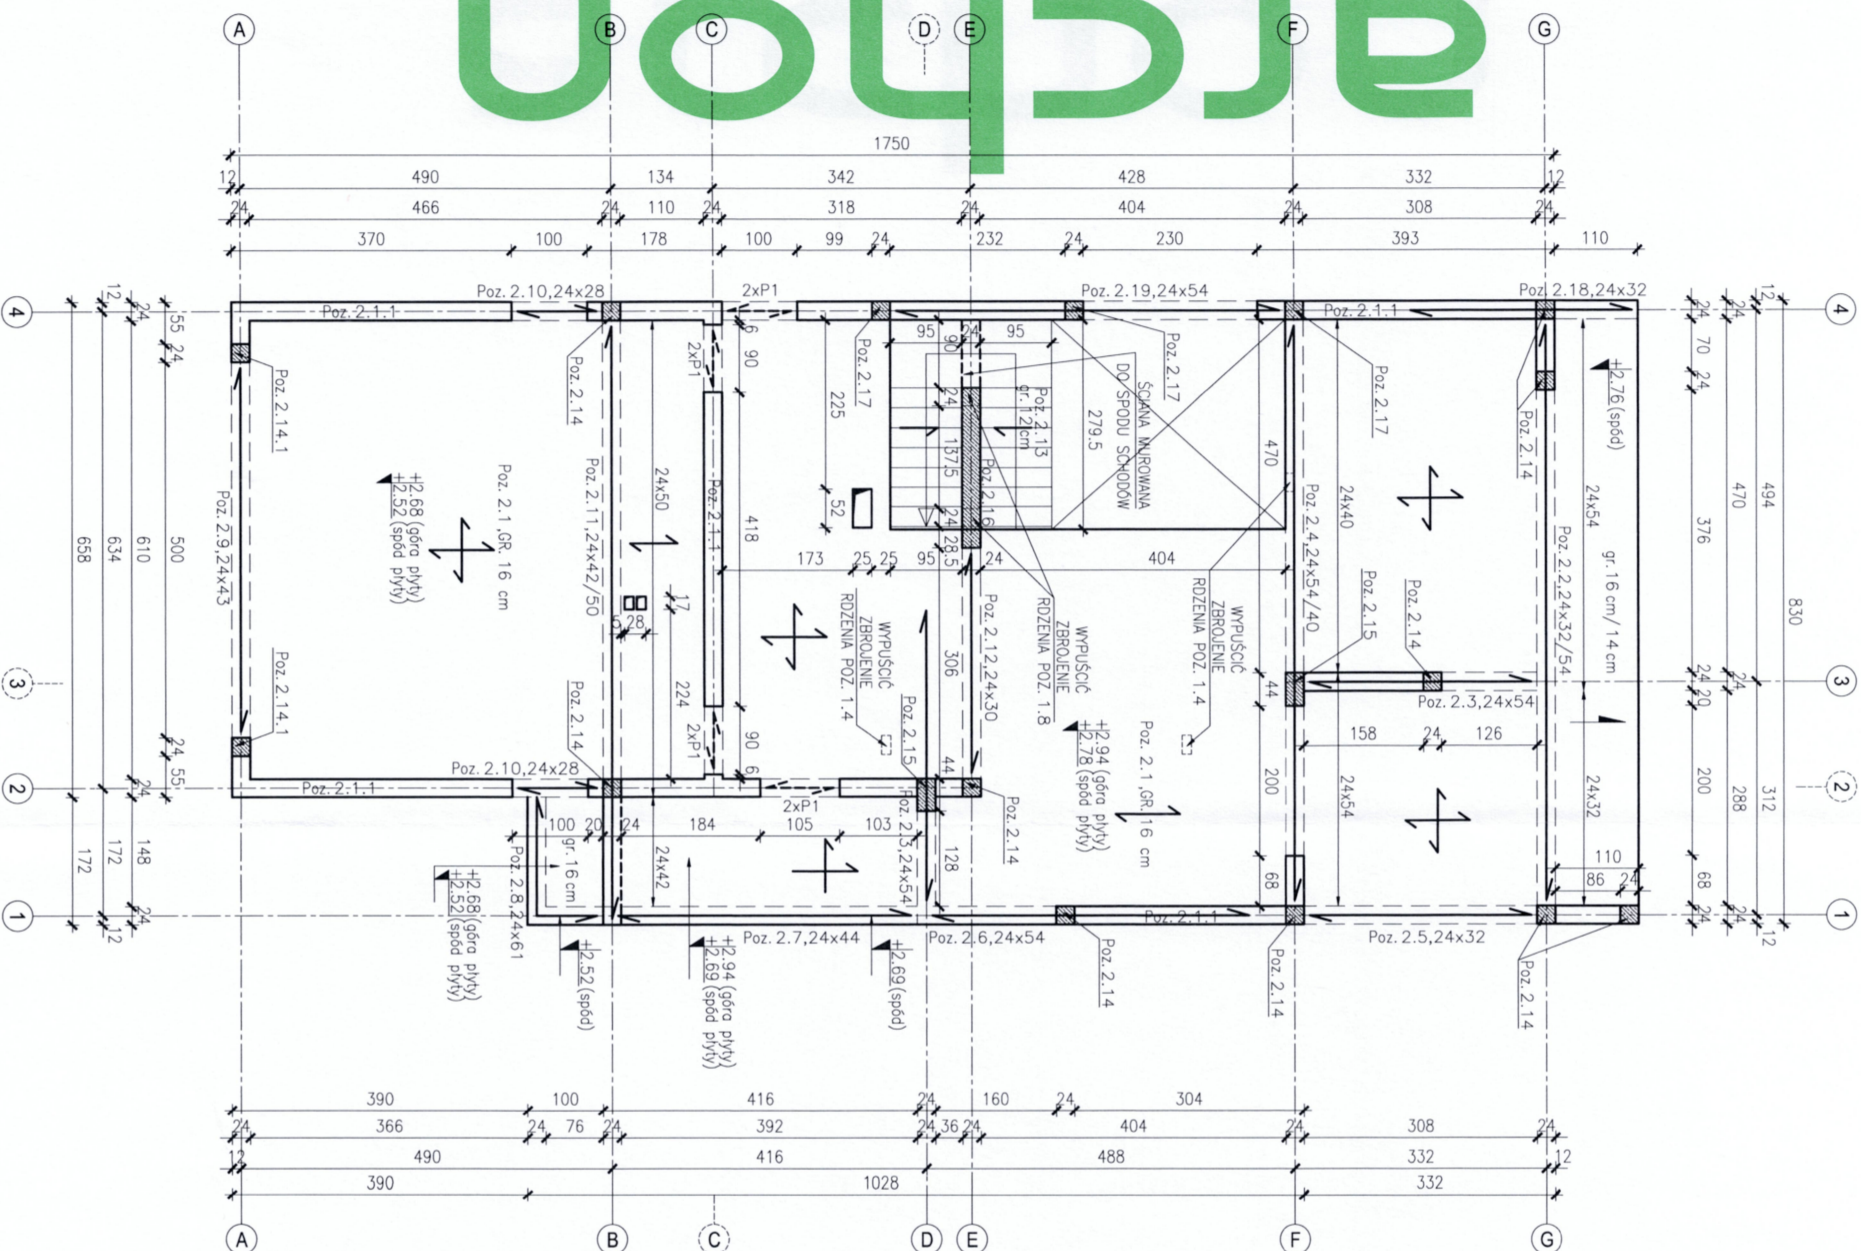

UWAGA:

- ŚCIANY KONSTRUKCYJNE Z BLOCzków H+H O WYTRZYMAŁOŚCI ŚREDNIEJ NA ŚCISKANIE MIN. 3.0MPa, GĘSTOŚĆ MIN. 500kg/m³.
- ŚCIANY MUROWANE NA ZAPRAWIE CIENKOWARSTWOWEJ H+H
- SPOINY PIONOWE POMIĘDZY SYSTEMOWYMI BELKAMI NADPROŻOWYMI WYPEŁNIĆ ZAPRAWĄ KLEJOWĄ H+H.
- STOSOWAĆ ZBRÓJENIE STREF PODOKIENNYCH WG WYTYCZNYCH H+H.
- STOSOWAĆ SIĘ ŚCIŚLE DO ZALECEŃ PRODUCENTA PUSTAKÓW H+H.
- WSZYSTKIE ŚCIANY NIEZAZNACZONE NA RYSUNKU TRAKTOWAĆ JAKO NIENOŚNE I ODDYLATOWAĆ OD STROPU.
- NA ŚCIANACH KONSTR. WENW./ZEWN. W POZ. WENW. STROPU WYKONAĆ WIENIEC ŻELBET. (wg rys. szczegółowych).
- KOMINY SYSTEMOWE
- Z WIENCA WYPUSZCIE ŁĄCZNIKI DLA RDZENI ŚCIANKI ATTYKOWEJ.
- Z WIENCA ZEWN. WYPUSZCIE PRĘTY ZBRÓJ. RDZENI ŻELBET. W ŚCIANCE KOLANKOWEJ (wg schematu konstr. poddasza).
- UMIEJSCOWIENIE PRZEBIĆ INSTALACYJNYCH ODCZYTAĆ Z ODPWIEDNICH RYSUNKÓW BRANŻOWYCH.
- W PRZYPADKU KOLIZJI PIONÓW INSTALACYJNYCH ZE ZBRÓJENIEM WIENCÓW LUB STROPÓW, PRĘTY ODPWIEDNIO ODGIĄĆ (PRZESUNĄĆ)
- RYSUNEK ROZPATRYWAĆ ŁĄCZNIE Z RYSUNKAMI POSZCZEGÓLNYCH BRANŻ.
- RDZENIE ŻELBETOWE ŁĄCZYĆ ZE ŚCIANAMI MUROWANYMI NA STRZEPIA LUB STOSOWAĆ ŁĄCZNIKI ZBRÓJENIOWE min 2#8 W KAŻDEJ SPOINIE.
- MIN. OPARCIE NADPROŻY PREFABRYKOWANYCH H+H 11.5: przy szer. otworu w świetle do 1.1m – 200mm przy szer. otworu w świetle powyżej 1.1m – 250mm

ZESTAWIENIE NADPROŻY PREFABRYKOWANYCH

OZNACZENIE:	WYKONANIE	SCHEMAT MONTAŻU
P1	H+H 1.5	8

DOPUSZCZALNE WYKONANIE NADPROŻY MONOLITYCZNE WYEMIANYCH O WYSOKOŚCI 20cm, DO ROZPIĘTOŚCI W ŚWIETLE 120cm, ZBRÓJENIE GŁÓWNE 2#12, STRZEŻENIOWA #6ca12cm, BETON C20/25 (B25)



Tytuł:		BUDYNEK MIESZKALNY JEDNORODZINNY DOM W WIESIOŁKACH 3 (GZE) OZE	
Branża:		K O N S T R U K C J A	
Nazwa rysunku:	SCHEMAT KONSTRUKCYJNY PARTERU	Nr odr.:	K-2
Autor:	mgr inż. Robert Wzera upr. bud. nr 336/2002	Skala:	1:100
Projektant:	<i>Wzera</i>	Data:	2023.02
Projektant:		Data:	



archon

PROJEKT BEZ KOLOROWEGO NADDRUKU JEST NIELEGALNĄ KOPIĄ

archon

PROJEKT BEZ KOLOROWEGO NADDRUKU JEST NIELEGALNĄ KOPIĄ