


ELEWACJA POŁUDNIOWO-ZACHODNIA
±0.00=237,25

- PROJEKT NALEŻY ROZPATRYWAĆ CAŁOŚCIOWO ZE WSZYSTKIMI RYSUNKAMI BRANŻOWYMI ORAZ CZĘŚCIĄ OPISOWĄ.
- ROBOTY BUDOWLANO - INSTALACYJNE NALEŻY PROWADZIĆ Z RÓWNOCZESNĄ KOORDYNACJĄ MIĘDZYBRANŻOWĄ.
- PRZED PRZYSTĄPIENIEM DO ROBÓT WYKONAWCA POWINIEN ZAPOZNAĆ SIĘ Z CAŁOŚCIĄ DOKUMENTACJI PROJEKTOWEJ.
- PRZED PRZYSTĄPIENIEM DO ROBÓT SPRAWDZIĆ WSZYSTKIE WYMIARY ORAZ POZIOMY.
- DO WYKONANIA NALEŻY ZASTOSOWAĆ MATERIAŁY ORAZ WYROBY DOPUSZCZONE DO OBROTU I STOSOWANIA W BUDOWNICTWIE NA TERENIE RP I EU.
- CAŁOŚĆ PRAC NALEŻY WYKONAĆ ZGODNIE Z ZASADAMI SZTUKI BUDOWLANEJ, OBOWIĄZUJĄCYMI PRZEPISAMI BHP, SANITARNYMI ORAZ PPOŻ, A TAKŻE OBOWIĄZUJĄCYMI WARUNKAMI TECHNICZNYMI, POLSKIMI NORMAMI, NORMAMI BRANŻOWYMI, INSTRUKCJAMI PRODUCENTÓW ORAZ WARUNKAMI WYKONANIA I ODBIORU ROBÓT.
- O WSZELKICH ROZBIEŻNOŚCIACH POMIĘDZY DOKUMENTACJĄ A SYTUACJĄ NA BUDOWIE NALEŻY NIEZWŁOCZNIE POINFORMOWAĆ PROJEKTANTA ORAZ KIEROWNIKA BUDOWY.
- WSZELKIE EWENTUALNE ZMIANY W TRAKCIE REALIZACJI OBIEKTU WYMAGAJĄ UZGODNIENIA Z INWESTOREM, PROJEKNTANTEM ORAZ KIEROWNIKIEM BUDOWY.

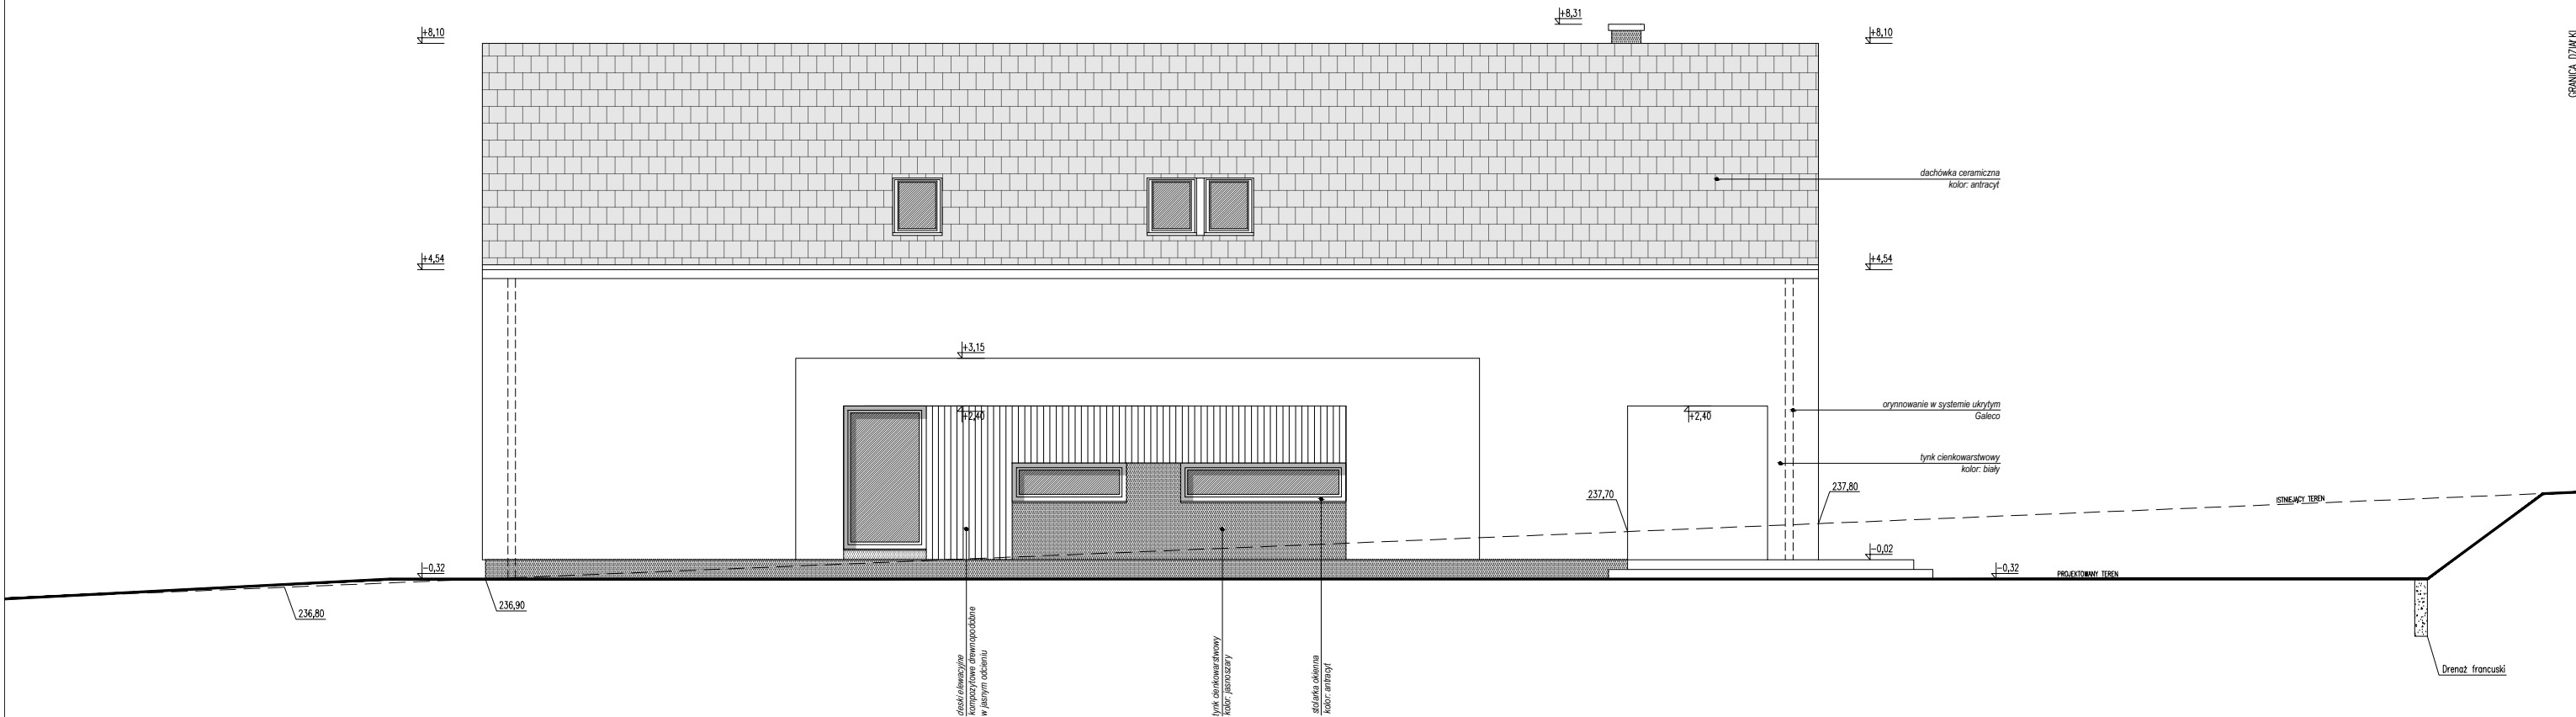

NAZWA PROJEKTU			
BUDYNEK MIESZKALNY JEDNORODZINNY WRAZ Z WEWNĘTRZNYMI INSTALACJAMI: WOD-KAN, C.O., ENERGII ELEKTRYCZNEJ ORAZ WENTYLACJI MECHANICZNEJ			
LOKALIZACJA	WOLA RADZISZOWSKA, GM. SKAWINA, DZ.NR 1721/5		
PROJEKTANT GŁÓWNY	MGR INŻ. ARCH. MAGDALENA KRZAN-ORZECZOWSKA MPOIA / 037 / 2022		
FAZA	PROJEKT ARCHITEKTONICZNO-BUDOWLANY		
BRANŻA	ARCHITEKTURA		
TREŚĆ	ELEWACJA POŁUDNIOWO-ZACHODNIA		
OZNACZENIE DOK.	DATA	SKALA	OZNACZENIE RYS.
WRDZ.	11.2025	1:100	A-11
INWESTOR	Joanna Mikołajczyk ul. Młyńska 85, Wola Radziszowska 32-053		