


RZUT DACHU

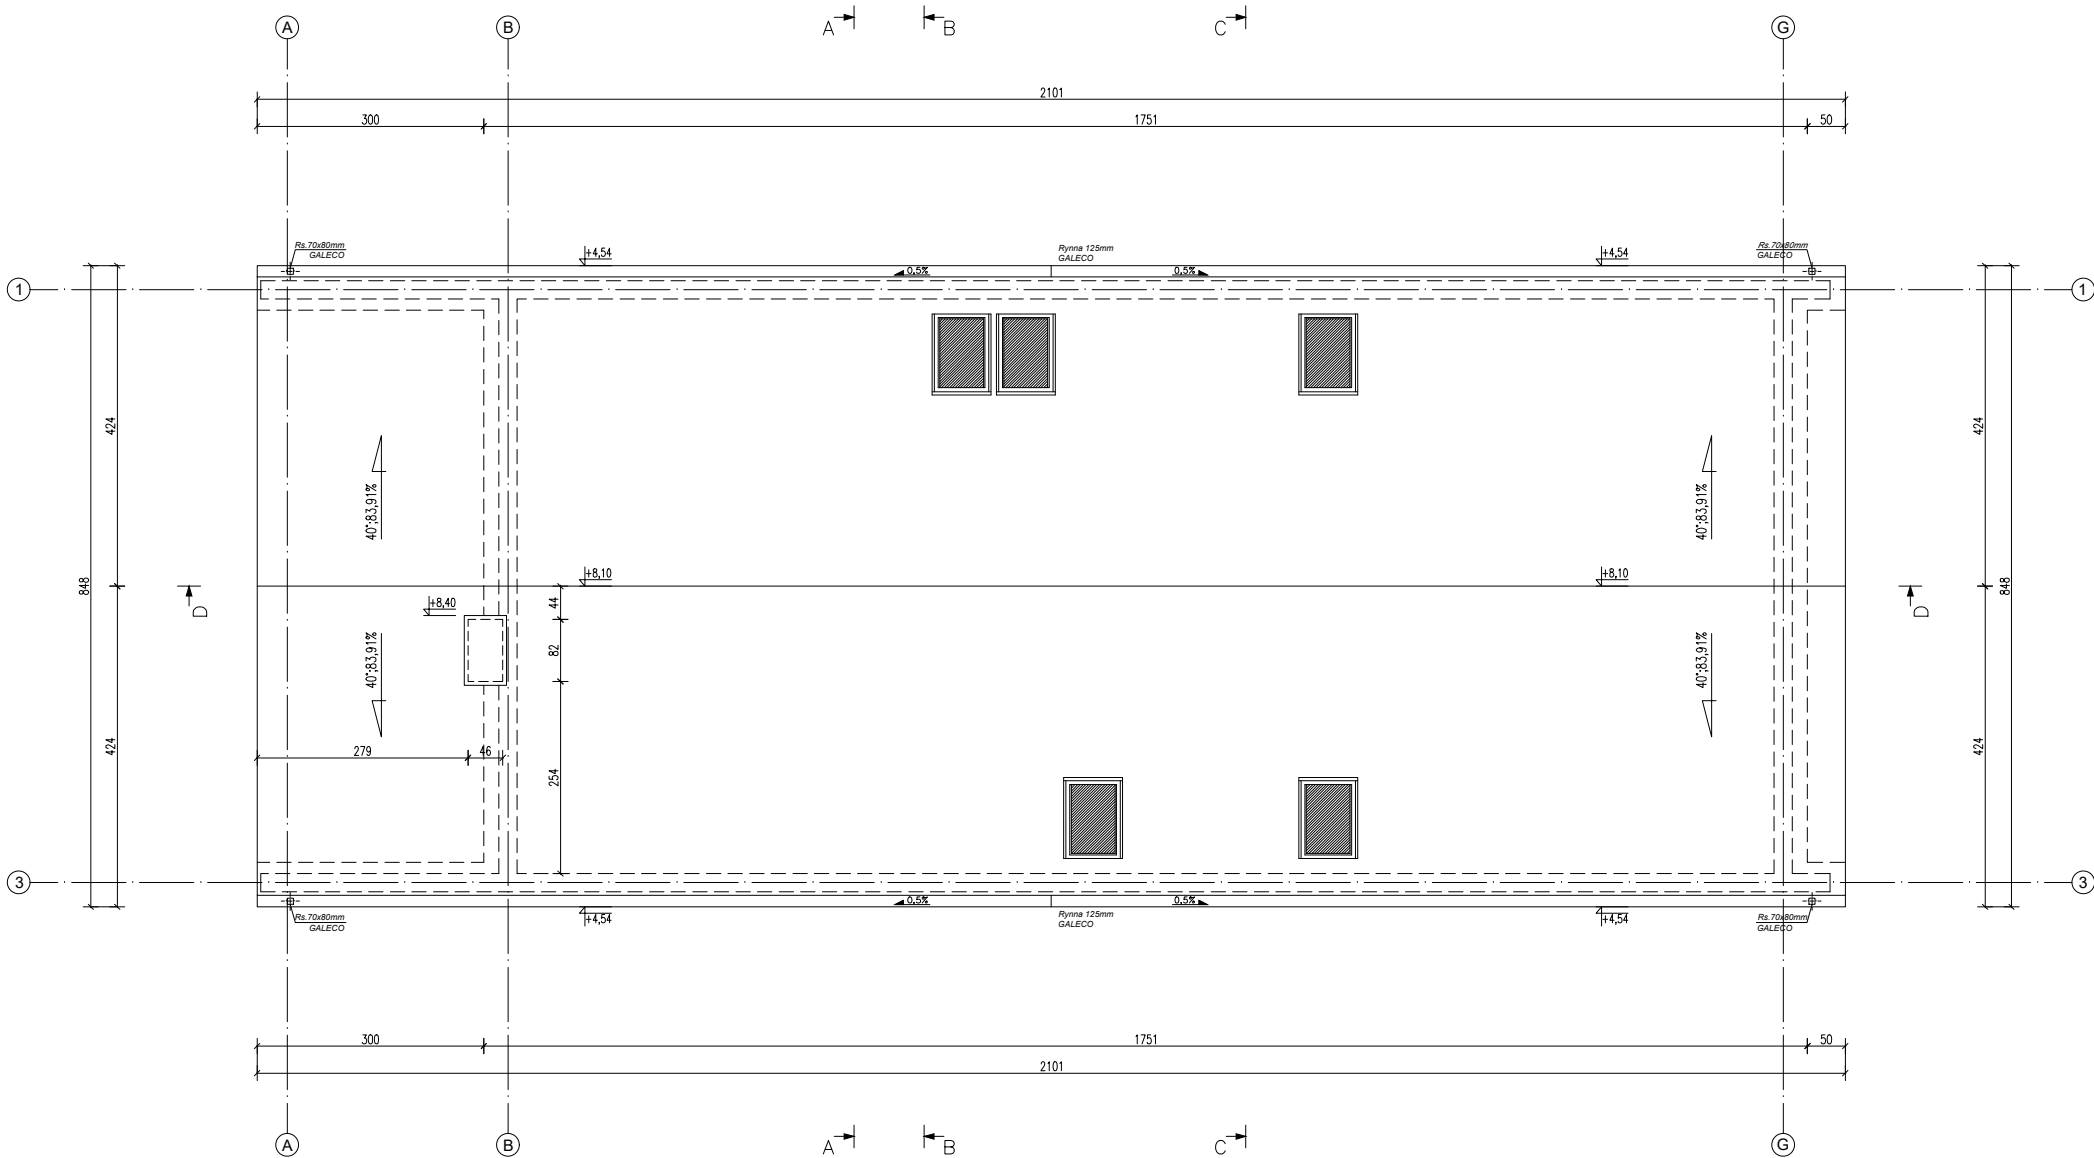

- PROJEKT NALEŻY ROZPATRYWAĆ CAŁOŚCIOWO ZE WSZYSTKIMI RYSUNKAMI BRANŻOWYMI ORAZ CZĘŚCIĄ OPISOWĄ.
- ROBOTY BUDOWLANO - INSTALACYJNE NALEŻY PROWADZIĆ Z RÓWNOCZESNĄ KOORDYNACJĄ MIĘDZYBRANŻOWĄ.
- PRZED PRZYSTĄPIENIEM DO ROBÓT WYKONAWCA POWINIEN ZAPOZNAĆ SIĘ Z CAŁOŚCIĄ DOKUMENTACJI PROJEKTOWEJ.
- PRZED PRZYSTĄPIENIEM DO ROBÓT SPRAWDZIĆ WSZYSTKIE WYMIARY ORAZ POZIOMY.
- DO WYKONANIA NALEŻY ZASTOSOWAĆ MATERIAŁY ORAZ WYROBY DOPUSZCZONE DO OBROTU I STOSOWANIA W BUDOWNICTWIE NA TERENIE RP I EU.
- CAŁOŚĆ PRAC NALEŻY WYKONAĆ ZGODNIE Z ZASADAMI SZTUKI BUDOWLANEJ, OBOWIĄZUJĄCYMI PRZEPISAMI BHP, SANITARNYMI ORAZ PPOŻ, A TAKŻE OBOWIĄZUJĄCYMI WARUNKAMI TECHNICZNYMI, POLSKIMI NORMAMI, NORMAMI BRANŻOWYMI, INSTRUKCJAMI PRODUCENTÓW ORAZ WARUNKAMI WYKONANIA I ODBIORU ROBÓT.
- O WSZELKICH ROZBIEŻNOŚCIACH POMIĘDZY DOKUMENTACJĄ A SYTUACJĄ NA BUDOWIE NALEŻY NIEZWŁOCZNIE Poinformować PROJEKTANTA ORAZ KIEROWNIKA BUDOWY.
- WSZELKIE EWENTUALNE ZMIANY W TRAKCIE REALIZACJI OBIEKTU WYMAGAJĄ UZGODNIENIA Z INWESTOREM, PROJEKTANTEM ORAZ KIEROWNIKIEM BUDOWY.

- UWAGA!
- ORYGNOWANIE W SYSTEMIE BEZOKAPOWYM GALECO, MONTAŻ ZGODNIE Z ZALECENIAMI PRODUCENTA. MIĘDZY RURAMI SPUSTOWYMI A ŚCIANĄ BUDYNKU NALEŻY STOSOWAĆ PRZEKŁADKI TERMICZNE O PODWYŻSZONYCH PARAMETRACH IZOLACYJNOŚCI TERMICZNEJ. RURY SPUSTOWE WYPOSAŻYĆ W REWIZJĘ ZLOKALIZOWANĄ NA KONCOWYM ODCINKU RURY LUB PRZY GRUNCIE.
 - OKNA POLACIOWE FAKRO MONTAŻ WEDŁUG INSTRUKCJI PRODUCENTA.
 - W DACHU NALEŻY WYKONAĆ WYWIETRZNIKI KALENICOWE I NAWIEWY OKAPOWE, WG. ROZWIĄZAŃ ZALECANYCH PRZEZ PRODUCENTA
 - NALEŻY ZAPEWNIĆ WYJŚCIE NA DACH ZA POMOCĄ OKNA WYŁAZOWEGO LUB MONTUJĄC STAŁĄ DRABINĘ LUB KLAMRY. NALEŻY ZAPEWNIĆ DOSTĘP TECHNICZNY DO KOMINÓW I URZĄDZEŃ ZLOKALIZOWANYCH NA DACHU, NP. POPRZECZ ZASTOSOWANIE STÓP I ŁAW KOMINIARSKICH ZGODNIE Z ZALECENIAMI PRODUCENTA.

±0.00=237,25

NAZWA PROJEKTU			
BUDYNEK MIESZKALNY JEDNORODZINNY WRAZ Z WEWNĘTRZNYMI INSTALACJAMI: WOD-KAN, C.O., ENERGII ELEKTRYCZNEJ ORAZ WENTYLACJI MECHANICZNEJ			
LOKALIZACJA	WOLA RADZISZOWSKA, GM. SKAWINA, DZ NR 1721/5		
PROJEKTANT GŁÓWNY	MGR INŻ. ARCH. MAGDALENA KRZAN-ORZECZOWSKA MPOIA / 037 / 2022		
FAZA	PROJEKT ARCHITEKTONICZNO-BUDOWLANY		
BRANŻA	ARCHITEKTURA		
TREŚĆ	RZUT DACHU		
OZNACZENIE DOK.	DATA	SKALA	OZNACZENIE RYS.
WRDZ.	11.2025	1:100	A-3
INWESTOR	Joanna Mikołajczyk ul. Młyńska 85, Wola Radziszowska 32-053		