


RZUT PARTERU

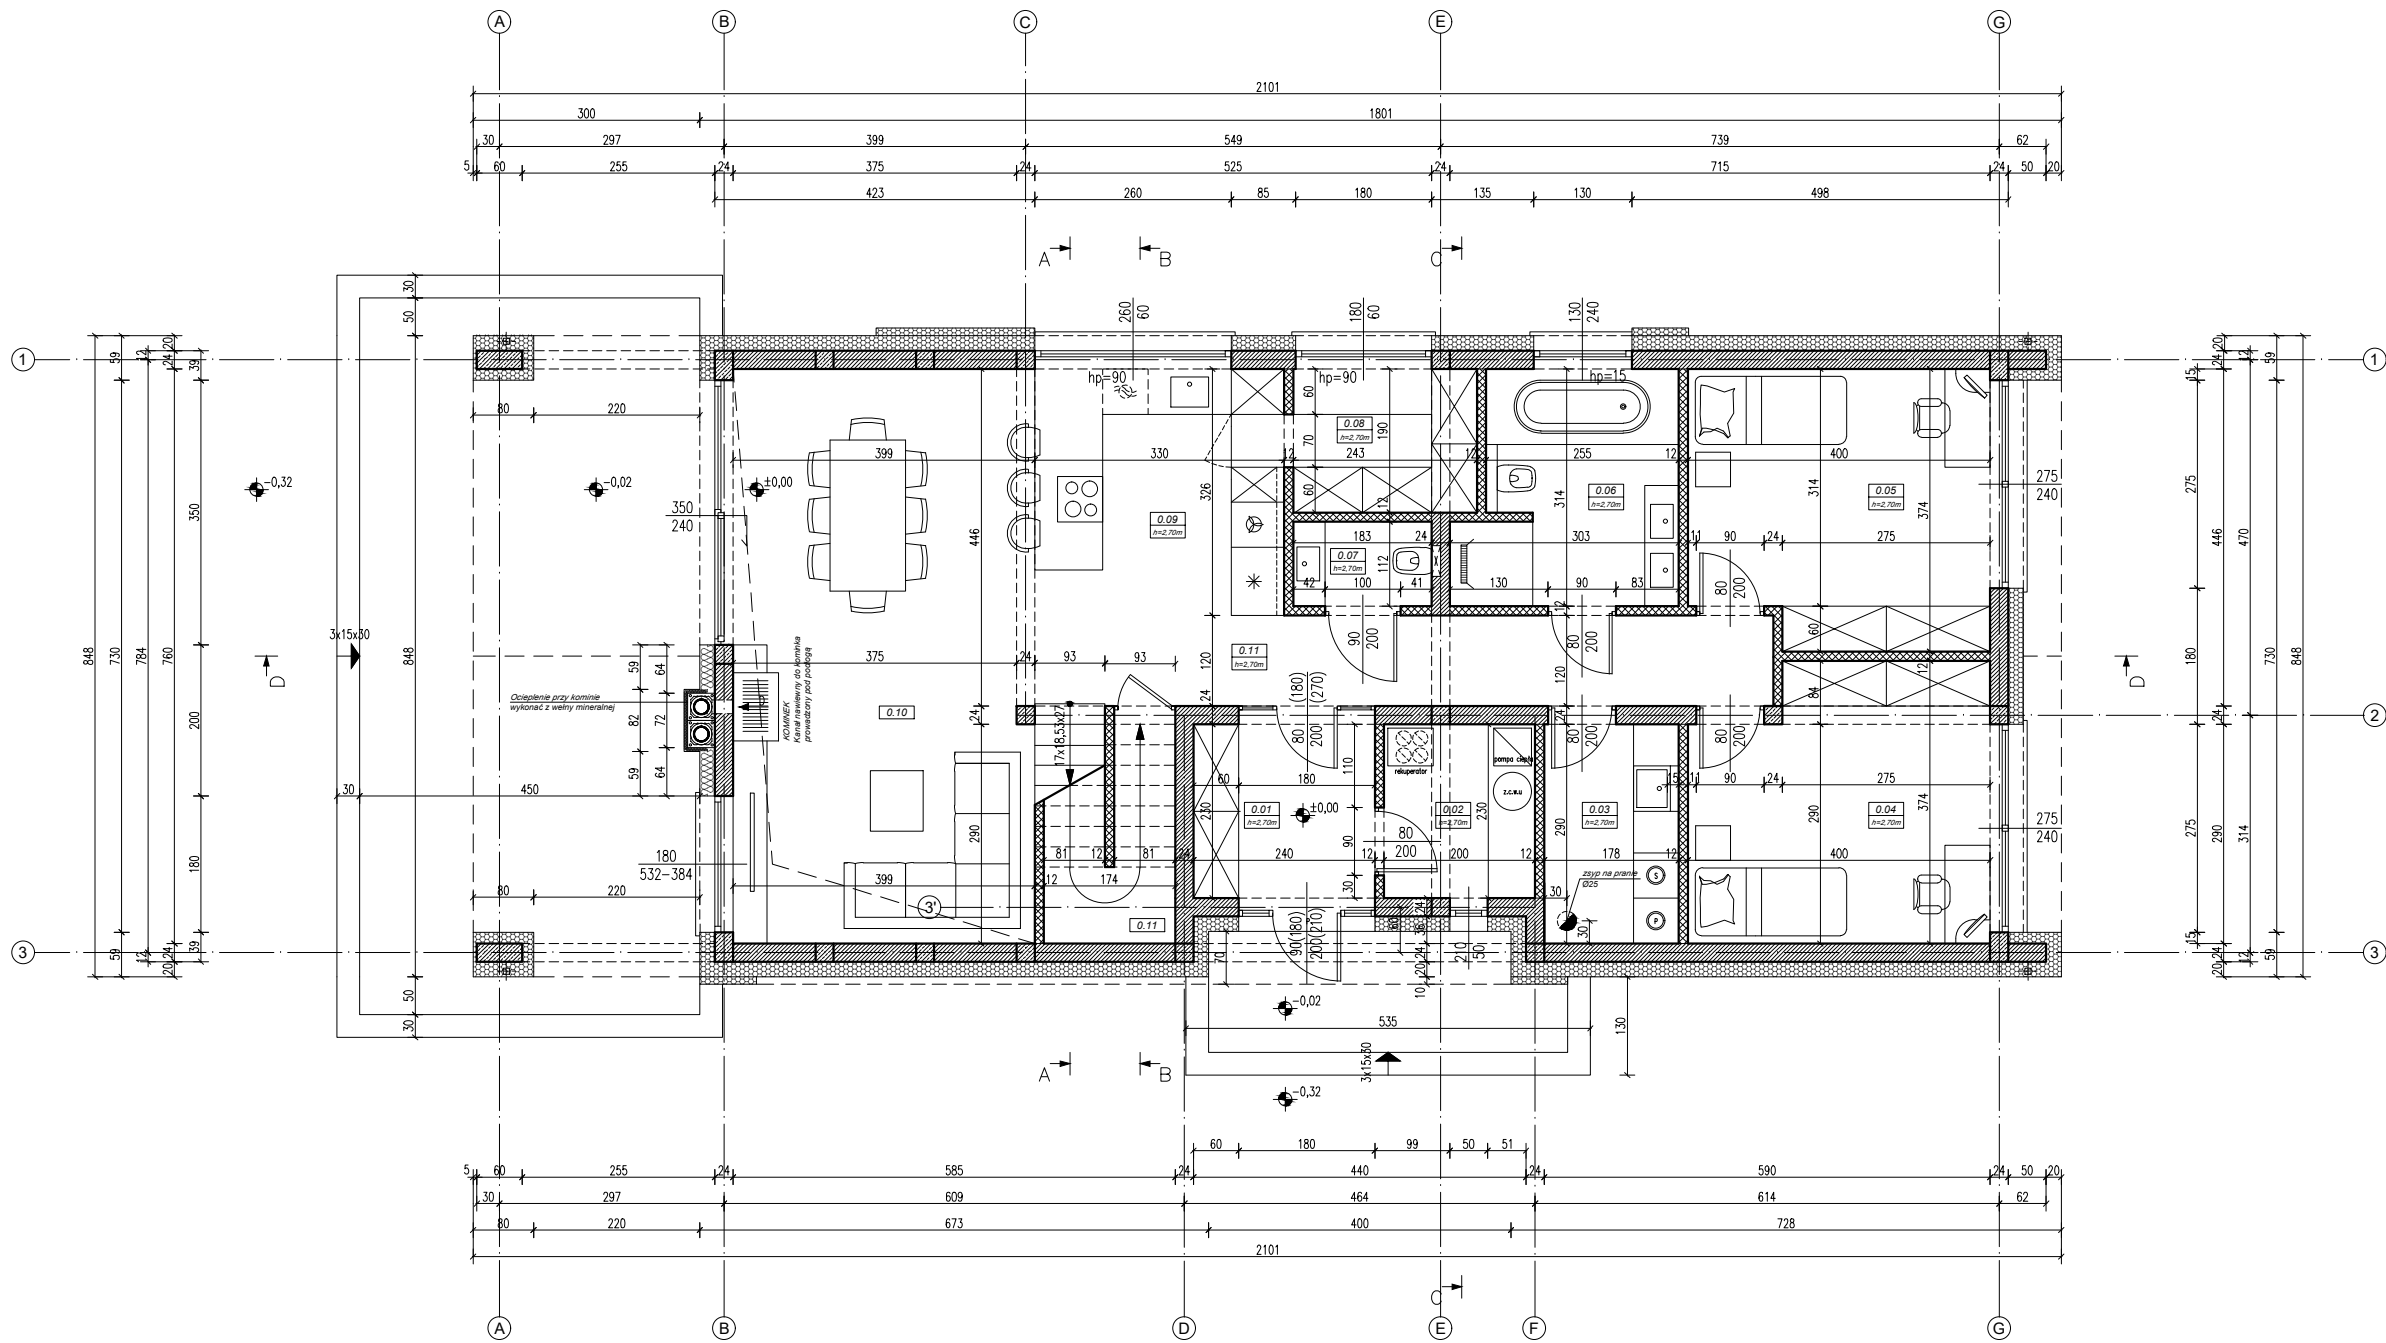

- PROJEKT NALEŻY ROZPATRYWAĆ CAŁOŚCIOWO ZE WSZYSTKIMI RYSUNKAMI BRANŻOWYMI ORAZ CZĘŚCIĄ OPISOWĄ.
- ROBOTY BUDOWLANO - INSTALACYJNE NALEŻY PROWADZIĆ Z RÓWNOCZESNĄ KOORDYNACJĄ MIĘDZYBRANŻOWĄ.
- PRZED PRZYSTĄPIENIEM DO ROBÓT WYKONAWCA POWINIEN ZAPOZNAĆ SIĘ Z CAŁOŚCIĄ DOKUMENTACJI PROJEKTOWEJ.
- PRZED PRZYSTĄPIENIEM DO ROBÓT SPRAWDZIĆ WSZYSTKIE WYMIARY ORAZ POZIOMY.
- DO WYKONANIA NALEŻY ZASTOSOWAĆ MATERIAŁY ORAZ WYROBY DOPUSZCZONE DO OBROTU I STOSOWANIA W BUDOWNICTWIE NA TERENIE RP I EU.
- CAŁOŚĆ PRAC NALEŻY WYKONAĆ ZGODNIE Z ZASADAMI SZTUKI BUDOWLANEJ, OBOWIĄZUJĄCYMI PRZEPISAMI BHP, SANITARNYMI ORAZ PPOŻ, A TAKŻE OBOWIĄZUJĄCYMI WARUNKAMI TECHNICZNYMI, POLSKIMI NORMAMI, NORMAMI BRANŻOWYMI, INSTRUKCJAMI PRODUCENTÓW ORAZ WARUNKAMI WYKONANIA I ODBIORU ROBÓT.
- O WSZELKICH ROZBIEŻNOŚCIACH POMIĘDZY DOKUMENTACJĄ A SYTUACJĄ NA BUDOWIE NALEŻY NIEZWŁOCZNIE POINFORMOWAĆ PROJEKTANTA ORAZ KIEROWNIKA BUDOWY.
- WSZELKIE EWENTUALNE ZMIANY W TRAKCIE REALIZACJI OBIEKTU WYMAGAJĄ UZGODNIENIA Z INWESTOREM, PROJEKNTANTEM ORAZ KIEROWNIKIEM BUDOWY.

- WSZYSTKIE WYMIARY CZĘŚCI MUROWANYCH I ŻELBETOWYCH PODANO W ŚWIEŁE ŚCIAN SUROWYCH.
- WYMIARY STOLARKI OKIENNEJ PODANO W ŚWIEŁE OŚCIEŻY, WYMIARY DRZWI PODANE W ŚWIEŁE OŚCIEŻNICY.
- POZIOMY PARAPETU PODANE Z UWZGLĘDNIENIEM STANU WYKONCZONEGO.
- PRZED DOKONANIEM ZAMÓWIENIA STOLARKI OKIENNEJ I DRZWIOWEJ ORAZ BRAM, RZECZYWISTE WYMIARY OTWORÓW SPRAWDZIĆ NA BUDOWIE.
- W PRZYPADKU MONTAŻU ROLET ZEWNĘTRZNYCH NALEŻY ODPOWIEDNIO ZMODYFIKOWAĆ KONSTRUKCJĘ NADPROŻY.
- ZALECA SIĘ STOSOWANIE SYSTEMOWYCH POSZERZEŃ PROFILU OKIENNYCH, ORAZ TAŚM DO CIEPŁEGO MONTAŻU.

SCIANA ZEWNĘTRZNA:			
-	TYNK CIENKOWARSTWOWY	1,5 cm	
-	STYROPIAN	20 cm	
-	BŁOCZEK YTONG	24 cm	
-	TYNK CEMENTOWO - WAPIENNY	1,5 cm	

PARTER- ZESTAWIENIE POMIESZCZEŃ				
nr		posadzka	pow. podłogi	pow. użytkowa
0.01	WIATROLAP	plytki	5,52m²	5,52m²
0.02	KOTLOWNIA	plytki	4,60m²	4,60m²
0.03	PRALNIA	plytki	5,16m²	5,16m²
0.04	POKÓJ	panele	13,91m²	13,91m²
0.05	POKÓJ	panele	14,21m²	14,21m²
0.06	ŁAZIENKA	plytki	8,47m²	8,47m²
0.07	TOALETA	plytki	2,05m²	2,05m²
0.08	SPIŻARNIA	plytki	4,62m²	4,62m²
0.09	KUCHNIA	plytki	10,76m²	10,76m²
0.10	SALON+JADALNIA	panele	30,27m²	30,27m²
0.11	SCHOWEK	plytki	4,91m²	2,04m²
0.12	KOMUNIKACJA	plytki	14,64m²	14,64m²
SUMA:			119,12m²	116,25m²

POWIERZCHNIA UŻYTKOWA :  
> 2,20m = 100%  
1,40m - 2,20m = 50%  
0m - 1,40m = 0%

±0.00=237,25

NAZWA PROJEKTU			
BUDYNEK MIESZKALNY JEDNORODZINNY WRAZ Z WEWNĘTRZNYMI INSTALACJAMI: WOD-KAN, C.O., ENERGII ELEKTRYCZNEJ ORAZ WENTYLACJI MECHANICZNEJ			
LOKALIZACJA	WOLA RADZISZOWSKA, GM. SKAWINA, DZ NR 1721/5		
PROJEKTANT GŁÓWNY	MGR INŻ. ARCH. MAGDALENA KRZAN-ORZECZOWSKA MPOIA / 037 / 2022		
FAZA	PROJEKT ARCHITEKTONICZNO-BUDOWLANY		
BRANŻA	ARCHITEKTURA		
TREŚĆ	RZUT PARTERU		
OZNACZENIE DOK.	DATA	SKALA	OZNACZENIE RYS.
WRDZ.	11.2025	1:100	A-1
INWESTOR	Joanna Mikołajczyk ul. Młyńska 85, Wola Radziszowska 32-053		