


PARAMETRY:


POWIERZCHNIA UŻYTKOWA	108m ²
POWIERZCHNIA ZABUDOWY	165m ²
KUBATURA BRUTTO	886m ³
POWIERZCHNIA DACHU	200m ²
KĄT NACHYLENIA DACHU	35°
WYSOKOŚĆ BUDYNKU	6,85m

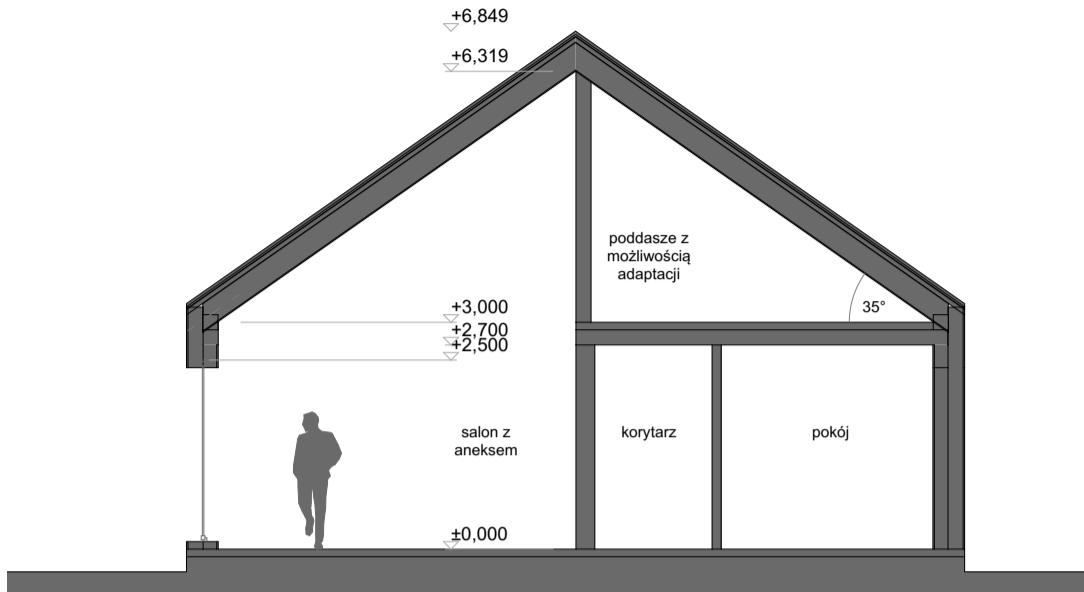

A

Przekrój budynku

1:100

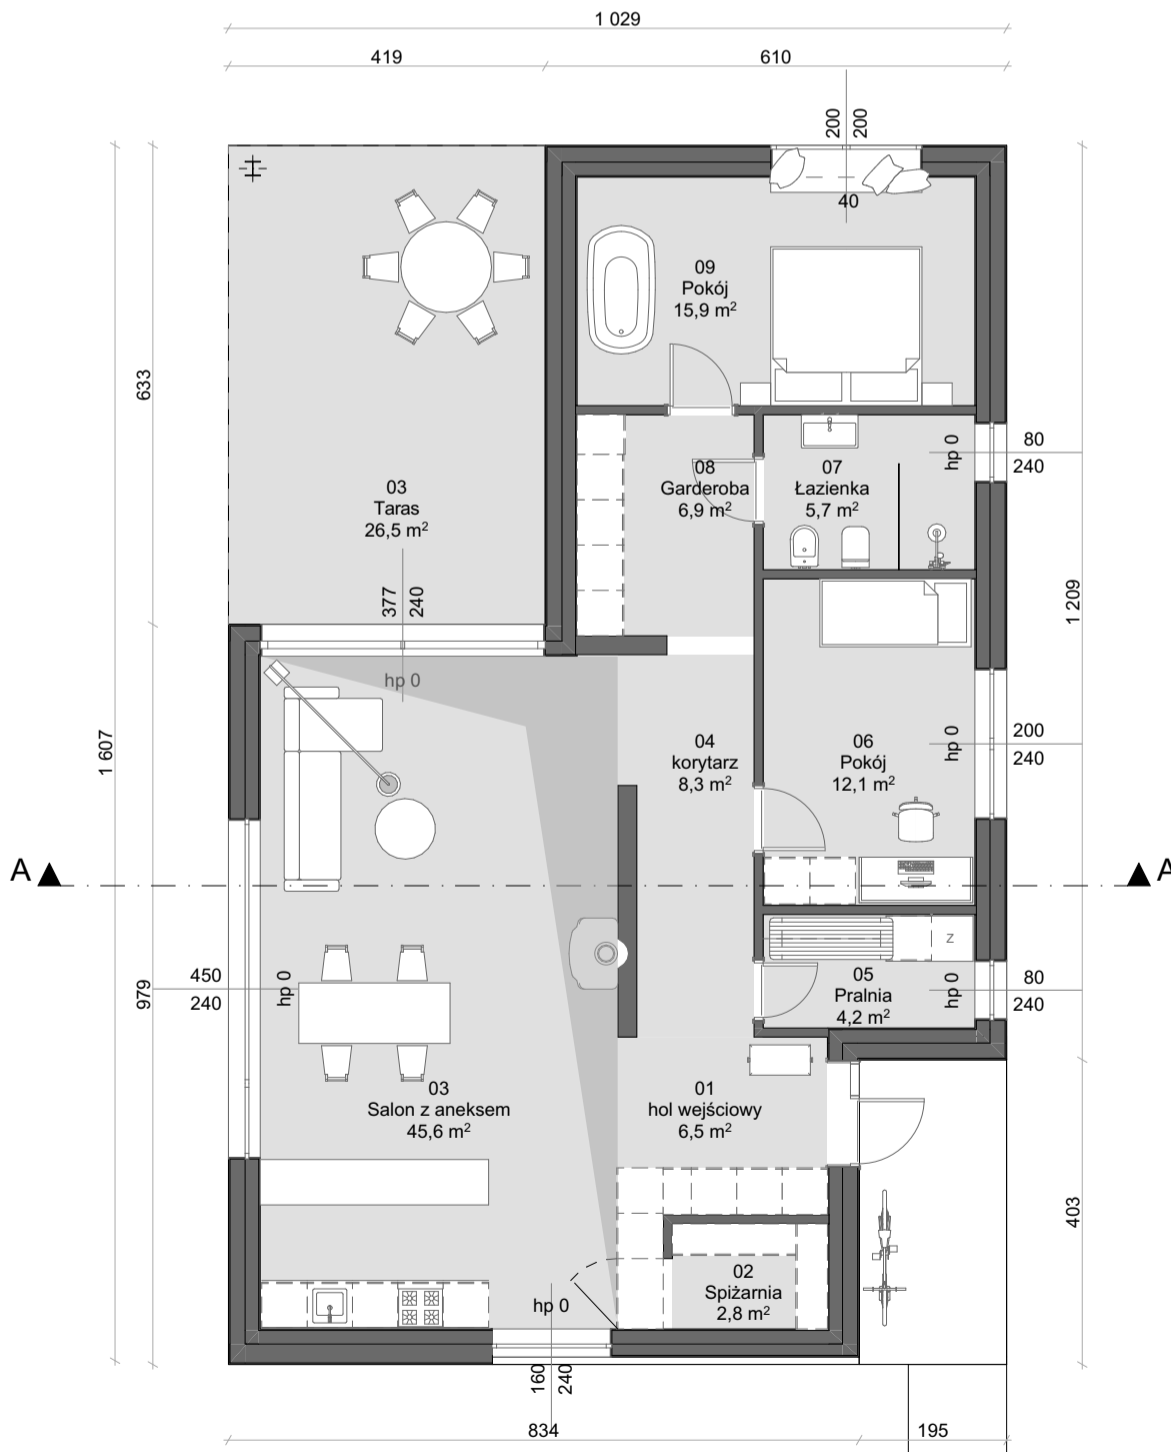

0.

Parter

1:100