



PARTER

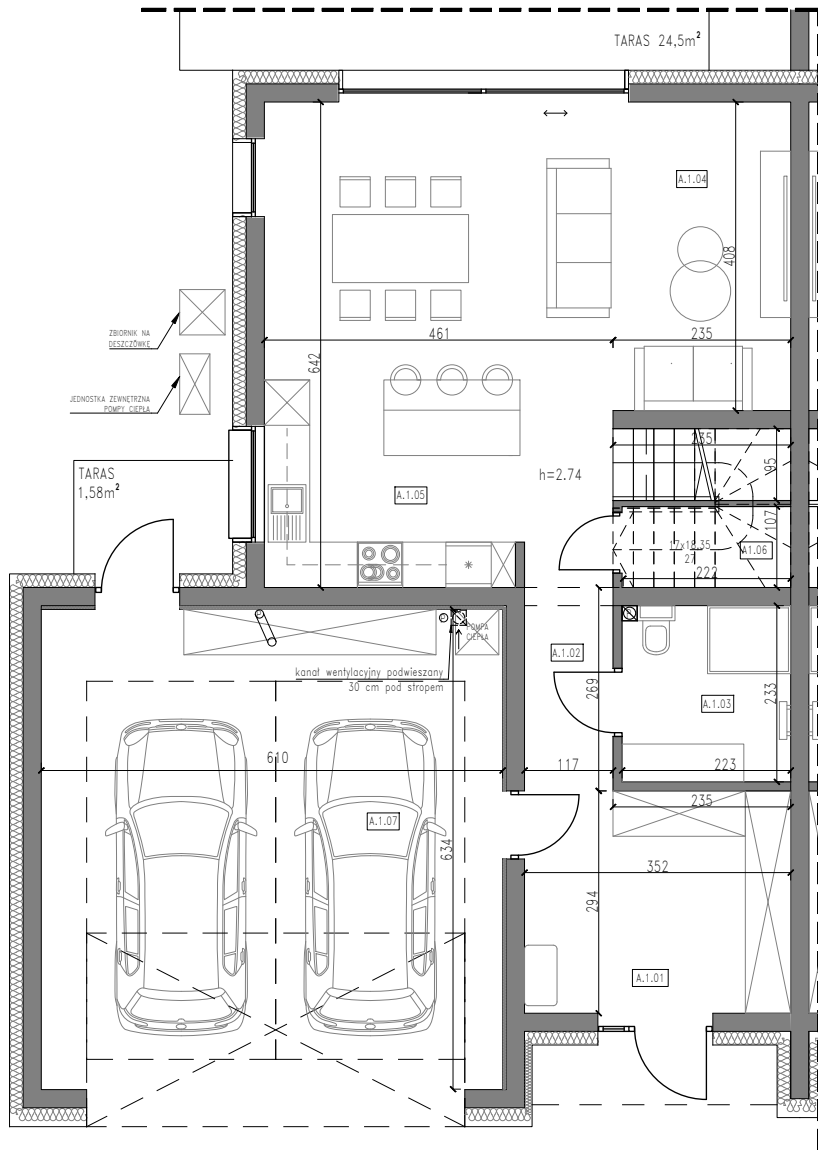


PIĘTRO

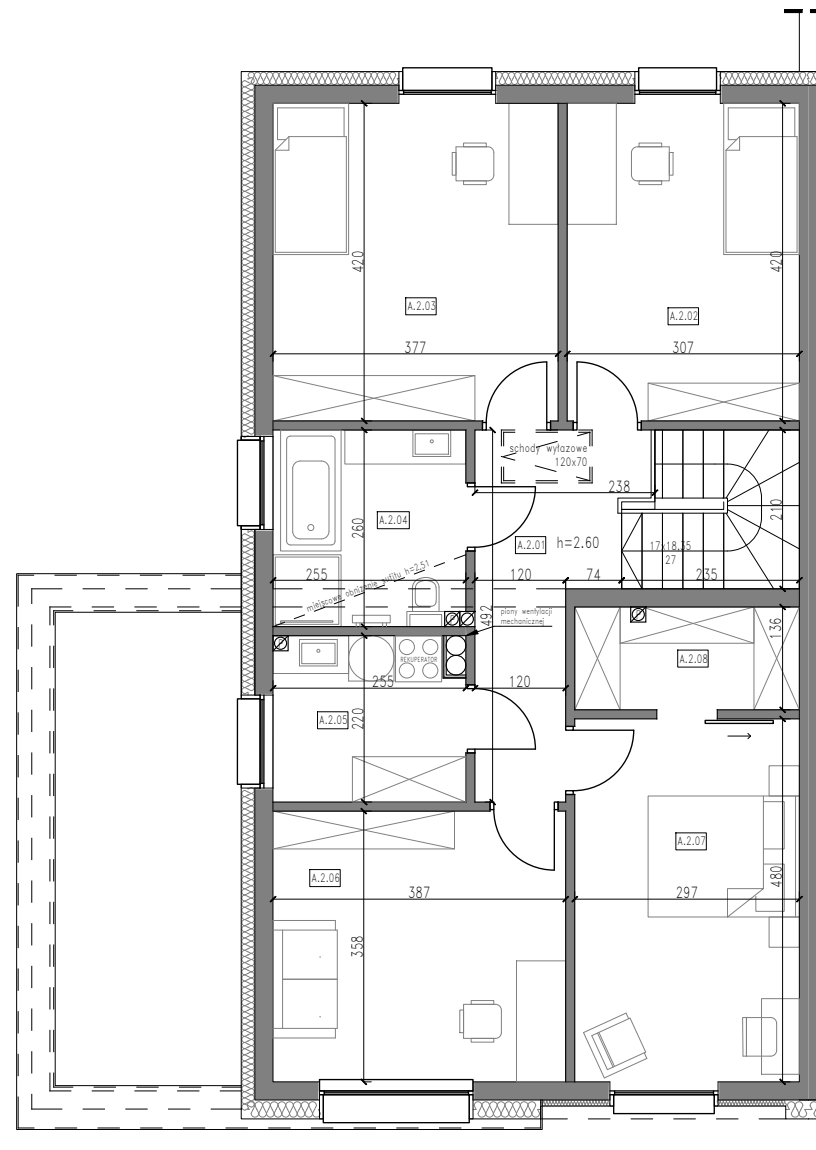

WROCŁAW,
UL. WAŁKÓWSKIEJ 13/1

NUMER	POMIESZCZENIE	POW. [m ²]
A.1.01	WIATROLAP	10,15
A.1.02	KORYTARZ	6,00
A.1.03	ŁAZIENKA	4,93
A.1.04	SALON+JADALNIA	26,67
A.1.05	KUCHNIA	9,35
A.1.06	SPIŻARNIA	1,63
A.1.07	GARAŻ	38,28
PARTER		97,01
A.2.01	KORYTARZ	7,63
A.2.02	POKÓJ	12,68
A.2.03	POKÓJ	15,60
A.2.04	ŁAZIENKA	6,33
A.2.05	PRALNIA	5,28
A.2.06	POKÓJ	13,63
A.2.07	SYPIALNIA	14,02
A.2.08	GARDEROBA	3,87
PIĘTRO		79,04

Powierzchnia użytkowa | 176,05m²
 Powierzchnia działki | 1208,00m²
 Powierzchnia części działki do wyłącznego korzystania | 605,00m²

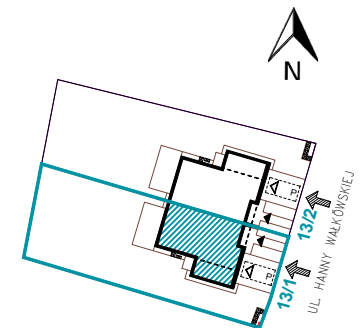

SKALA 1:100

■ ŚCIANY KONSTRUKCYJNE

■ ŚCIANY DZIAŁOWE

UWAGI:

KARTA KATALOGOWA OPRACOWANA ZOSTAŁA NA PODSTAWIE PROJEKTU BUDOWLANEGO I NIE STANOWI WIERNEGO ODWZOROWANIA POWSTAŁEGO LOKALU MIESZKALNEGO.

W TOKU PRAC BUDOWLANYCH MOGĄ POWSTAĆ ZMIANY W STOSUNKU DO INFORMACJI ZAWARTYCH W KARCIE.

WYPOSAŻENIE POMIESZCZEŃ POKAZANO W CELU PRZEDSTAWIENIA ARANŻACJI.

POWIERZCHNIE PODANO WG ROZPORZĄDZENIA MINISTRA ROZWOJU Z DNIA 11.09.2020 R W SPRAWIE SZCZEGÓŁOWEGO ZAKRESU I FORMY PROJEKTU BUDOWLANEGO (NORMA PN-ISO-9836:2022-07).

WYMIARY NA RYSUNKU PODANE W ŚWIETLE SUROWYCH ŚCIAN BEZ TYNKÓW.

Biuro Sprzedaży:

ul. H. Wereszyckiego 14, 54-704 Wrocław
tel. 577 558 665

www.osiedlemalownicze3.pl



Osiedle
Malownicze 3