


IV

III

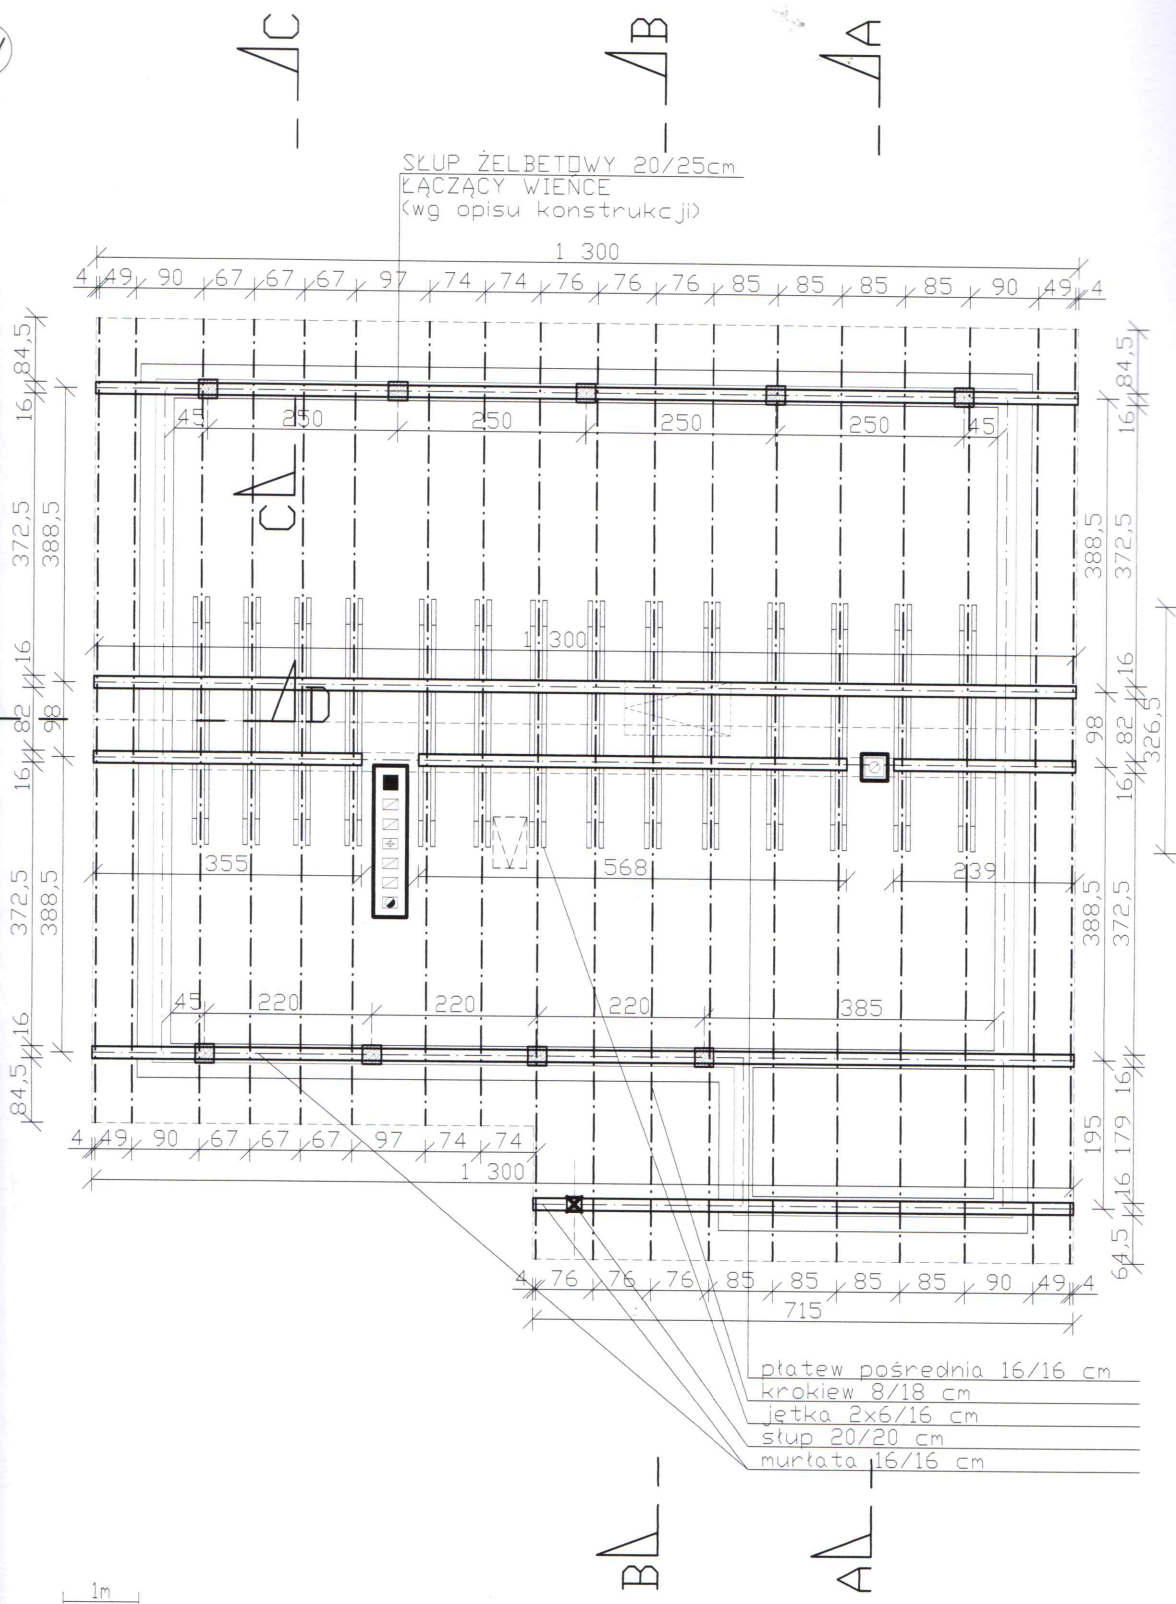

OBLICZANIE DŁUGOŚCI KROKWI:

DŁUGOŚĆ KROKWI UZYSKUJEMY MIERZĄC LINIJKĄ WYBRANY ELEMENT, A NASTĘPNIE MNOŻĄC PRZEZ WSKAŹNIK (MNOŻNIK) ODPOWIEDNI DLA KĄTA DACHU DO UZYSKANEJ WARTOŚCI NALEŻY DODAĆ 50cm NA WYKONANIE ZACIOSÓW

MNOŻNIKI:

POŁĄC DACHU
DLA DACHU 25° - 1,1034

ELEMENTY KOSZOWE I NARÓDŹNE
DLA DACHU 25°/25° - 1,053

I

II

UWAGA! PROJEKT GOTOWY WYMAGA ADAPTACJI ZGODNIE Z OBOWIĄZUJĄCYMI PRZEPISAMI PRAWA. AUTOR PROJEKTU GOTOWEGO NIE JEST PROJEKTANTEM W ROZUMIENIU ART.17 USTAWY Z DNIA 7 LIPCA 1994R. - PRAWO BUDOWLANE

BUDYNEK MIESZKALNY

UPB - 023-25

PROJEKTANT - W ROZUMIENIU ART. 17
USTAWY Z DNIA 7 LIPCA 1994 R. -
PRAWO BUDOWLANE - PROJEKTANT
ADAPTUJĄCY PROJEKT GOTOWY
IMIĘ I NAZWISKO
NUMER UPR. BUDOWLANYCH

SKALA

AUTOR PROJEKTU GOTOWEGO
mgr inż. arch. PAWEŁ BODUCH
49/98

mgr inż. arch. Paweł Boduch
Uprawnienia budowlane
do projektowania bez ograniczeń
Nr upr. UA 49/98

1:100

RYS. NR



galeriadomow.pl

RZUT WIĘZBY DACHOWEJ

A-03