


IV

III

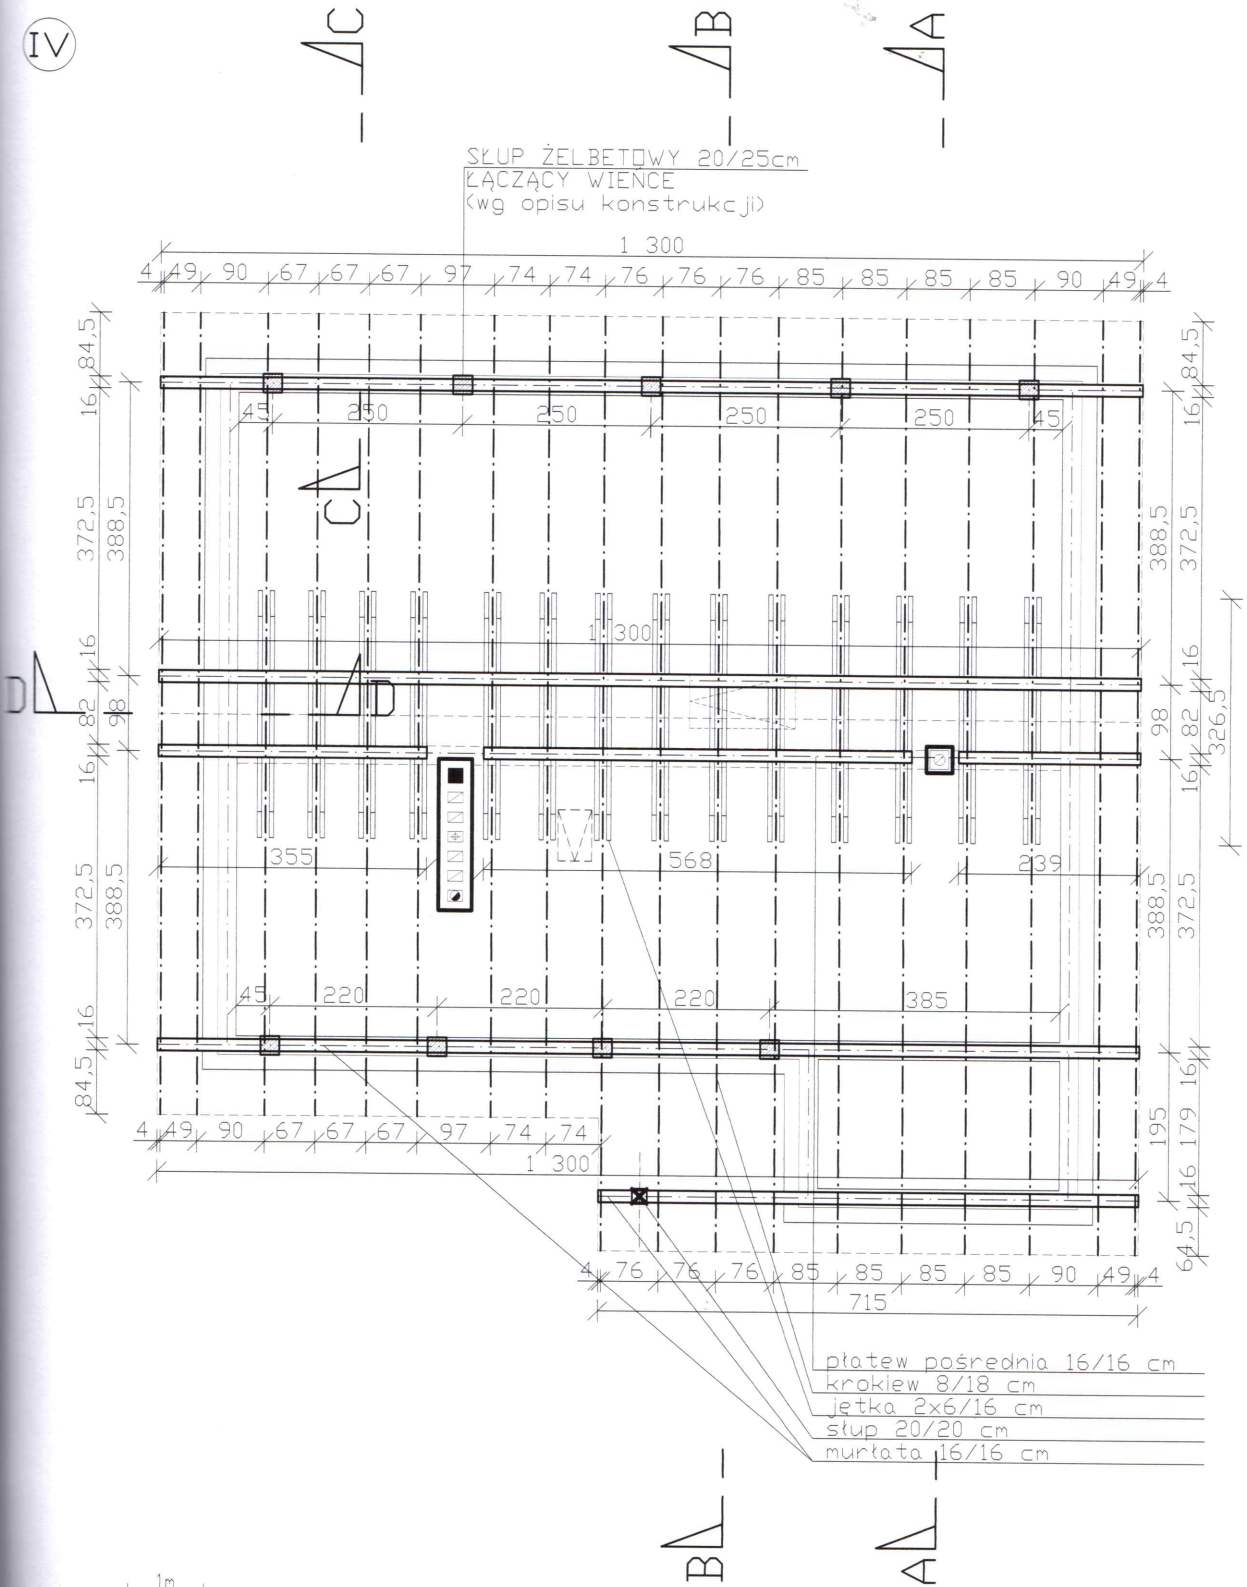

**OBLICZANIE DŁUGOŚCI KROKWI:**

DŁUGOŚĆ KROKWI UZYSKUJEMY MIERZĄC LINIJKĄ WYBRANY ELEMENT, A NASTĘPNIE MNOŻĄC PRZEZ WSKAZNIK (MNOŻNIK) ODPOWIEDNI DLA KĄTA DACHU DO UZYSKANEJ WARTOŚCI NALEŻY DODAĆ 50cm NA WYKONANIE ZACIOŚÓW

MNOŻNIKI:

POŁĄC DACHU  
DLA DACHU 25° - 1,1034

ELEMENTY KOSZOWE I NARÓŻNE  
DLA DACHU 25°/25° - 1,053

I

II

**UWAGA! PROJEKT GOTOWY WYMAGA ADAPTACJI ZGODNIE Z OBOWIĄZUJĄCYMI PRZEPISAMI PRAWA. AUTOR PROJEKTU GOTOWEGO NIE JEST PROJEKTANTEM W ROZUMIENIU ART.17 USTAWY Z DNIA 7 LIPCA 1994R. - PRAWO BUDOWLANE**

BUDYNEK MIESZKALNY	UPB - 023-25	PROJEKTANT - W ROZUMIENIU ART. 17 USTAWY Z DNIA 7 LIPCA 1994 R. - PRAWO BUDOWLANE - PROJEKTANT ADAPTUJĄCY PROJEKT GOTOWY	SKALA
AUTOR PROJEKTU GOTOWEGO mgr inż. arch. PAWEŁ BODUCH opr. 49/98	mgr inż. arch. Paweł Boduch Uprawnienia budowlane do projektowania bez ograniczeń Nr upr. UA 49/98	IMIE I NAZWISKO NUMER UPR. BUDOWLANYCH	1:100
			RYS. NR



[galeriadomow.pl](http://galeriadomow.pl)

RZUT WIĘZBY DACHOWEJ

A-03