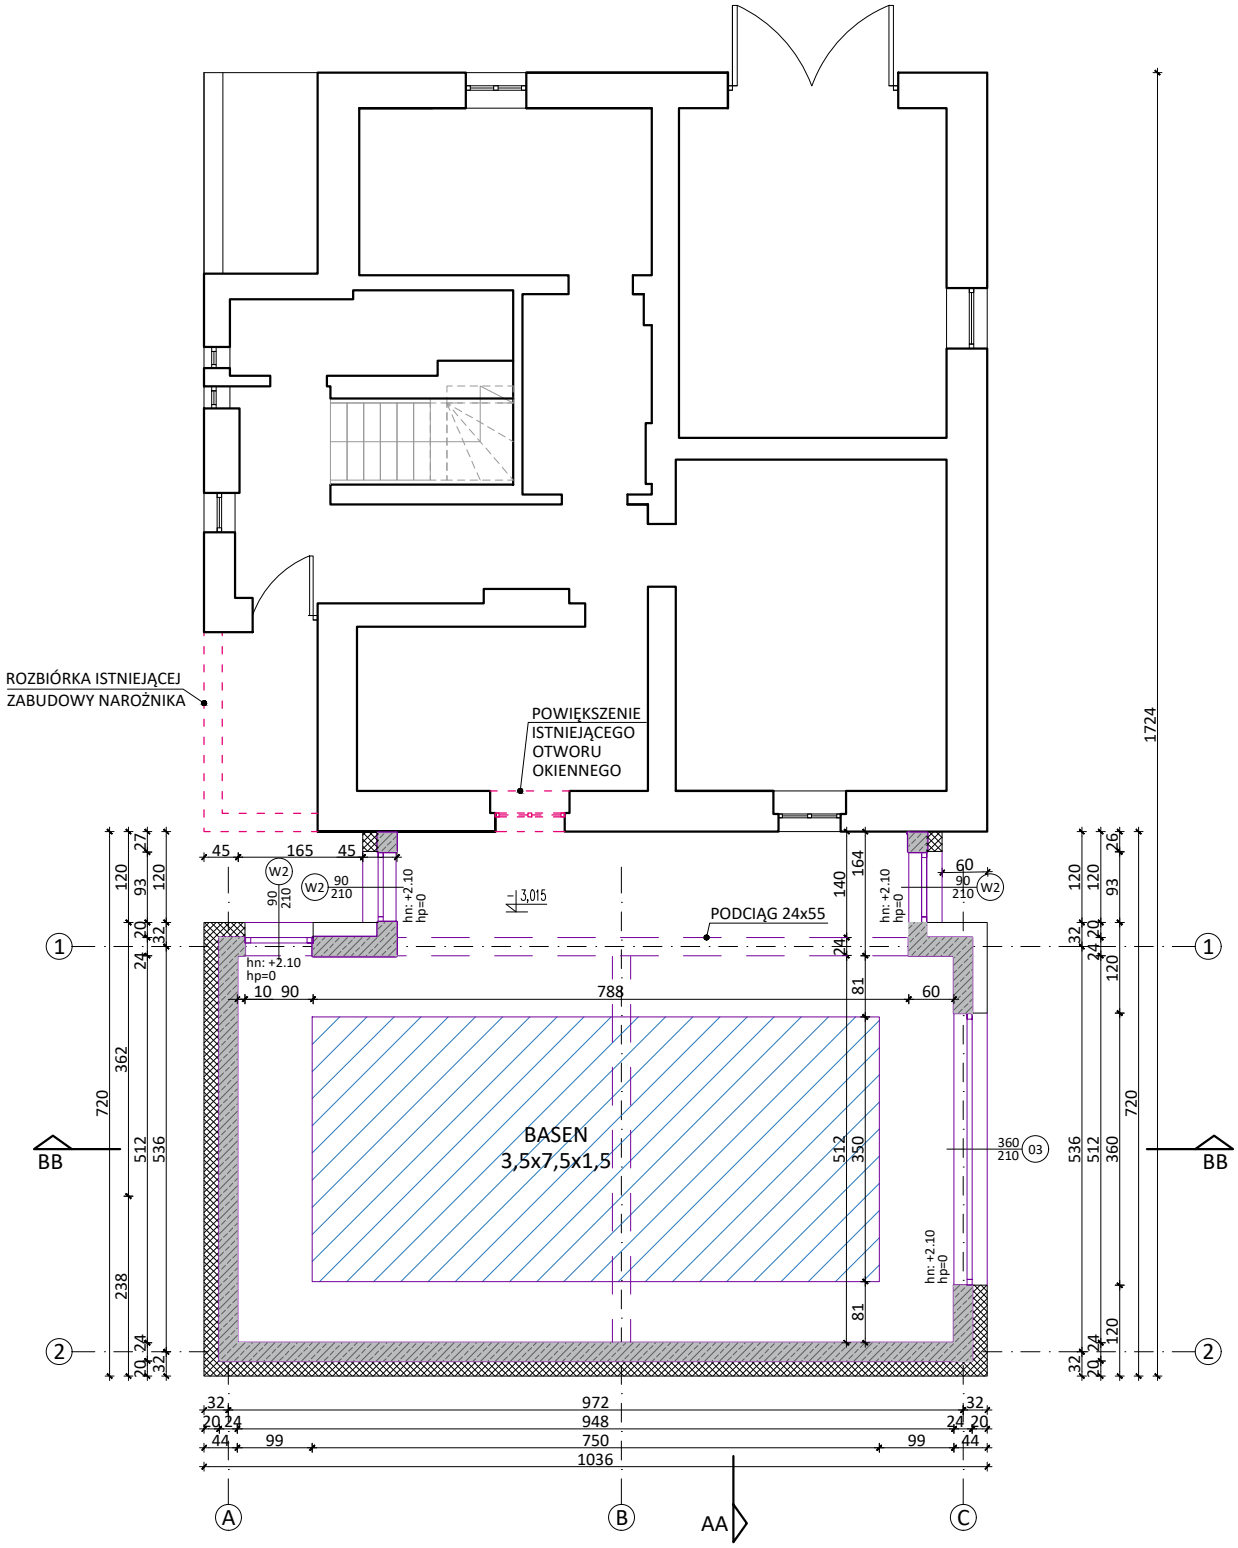

POZIOM PIWNICY