



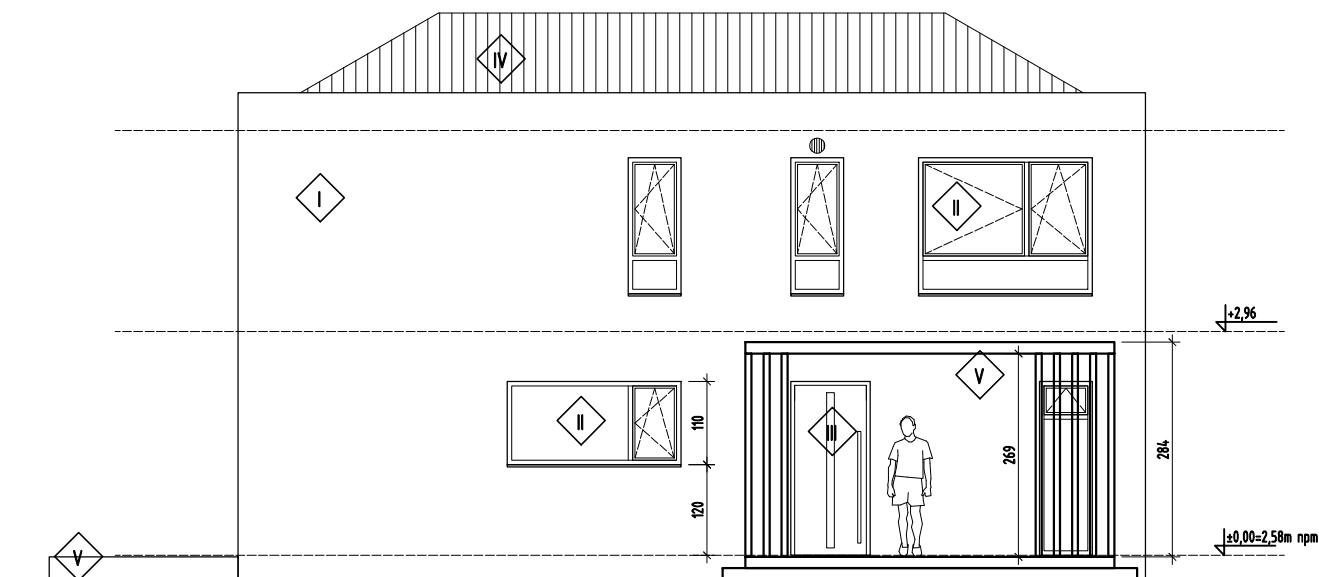

ELEWACJA FRONTOWA - WSCHODNIA

- I TYNK CIENKOWARSTWOWY BIAŁY BARANEK
- II STOLARKA OKIENNA PVC KOLOR ANTRACYT
- III DRZWI WEJŚCIOWE OCIEPLANE KOLOR ZIELEŃ BUTELKOWA
- IV BLACHA NA RĄBEK KOLOR SZARY
- V DREWNO MODRZEWIOWE NATURALNE

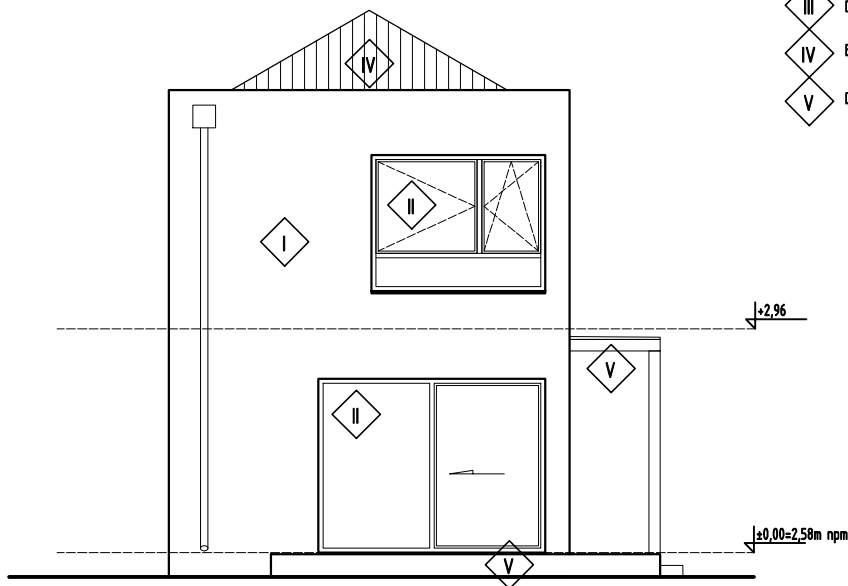

ELEWACJA BOCZNA - POŁUDNIOWA

UWAGI:

- WSZELKIE WYMIARY SPRAWDZIĆ NA BUDOWIE.
- ROBOTY BUDOWLANE WYKONYWAĆ ŚCIŚLE WG WYTYCZNYCH PRODUCENTÓW ORAZ ZGODNIE Z ZASADAMI WIEDZY TECHNICZNEJ.
- PROJEKT NALEŻY ROZPATRYWAĆ Z UWZGLĘDNIENIEM WSZYSTKICH BRANŻ.
- GABARYTY OTWORÓW DRZWIOWYCH DOPASOWAĆ DO WYBRANEGO MODELU DRZWI GOTOWYCH.
- WSZYSTKIE ZMIANY NA ETAPIE WYKONAWSTWA WYMAGAJĄ ZGODY PROJEKTANTA.
- PODSTAWĘ REALIZACJI STANOWIĄ BRANŻOWE PROJEKTY TECHNICZNE

BUDYNEK MIESZKALNY JEDNORODZINNY

KOŁOBRZEG; OBR. 0002;
UL. JODŁOWA; DZ. NR 179/2

ELEMENT PROJEKTU BUDOWLANEGO:

PROJEKT ARCHITEKTONICZNO BUDOWLANY

NAZWA RYSUNKU:

ELEWACJE FRONT/ BOK

8. ARCHITEKTURA-PROJEKTANT:

mgr inż. arch. MAŁGORZATA SPYCHAŁSKA

upr. budowlane nr 22/ZPO/14/XMK/2014

do projektowania w spec. architektonicznej bez ograniczeń

DATA:

III 2026

SKALA:

1:100

NR RYSUNKU:

PAB-5