


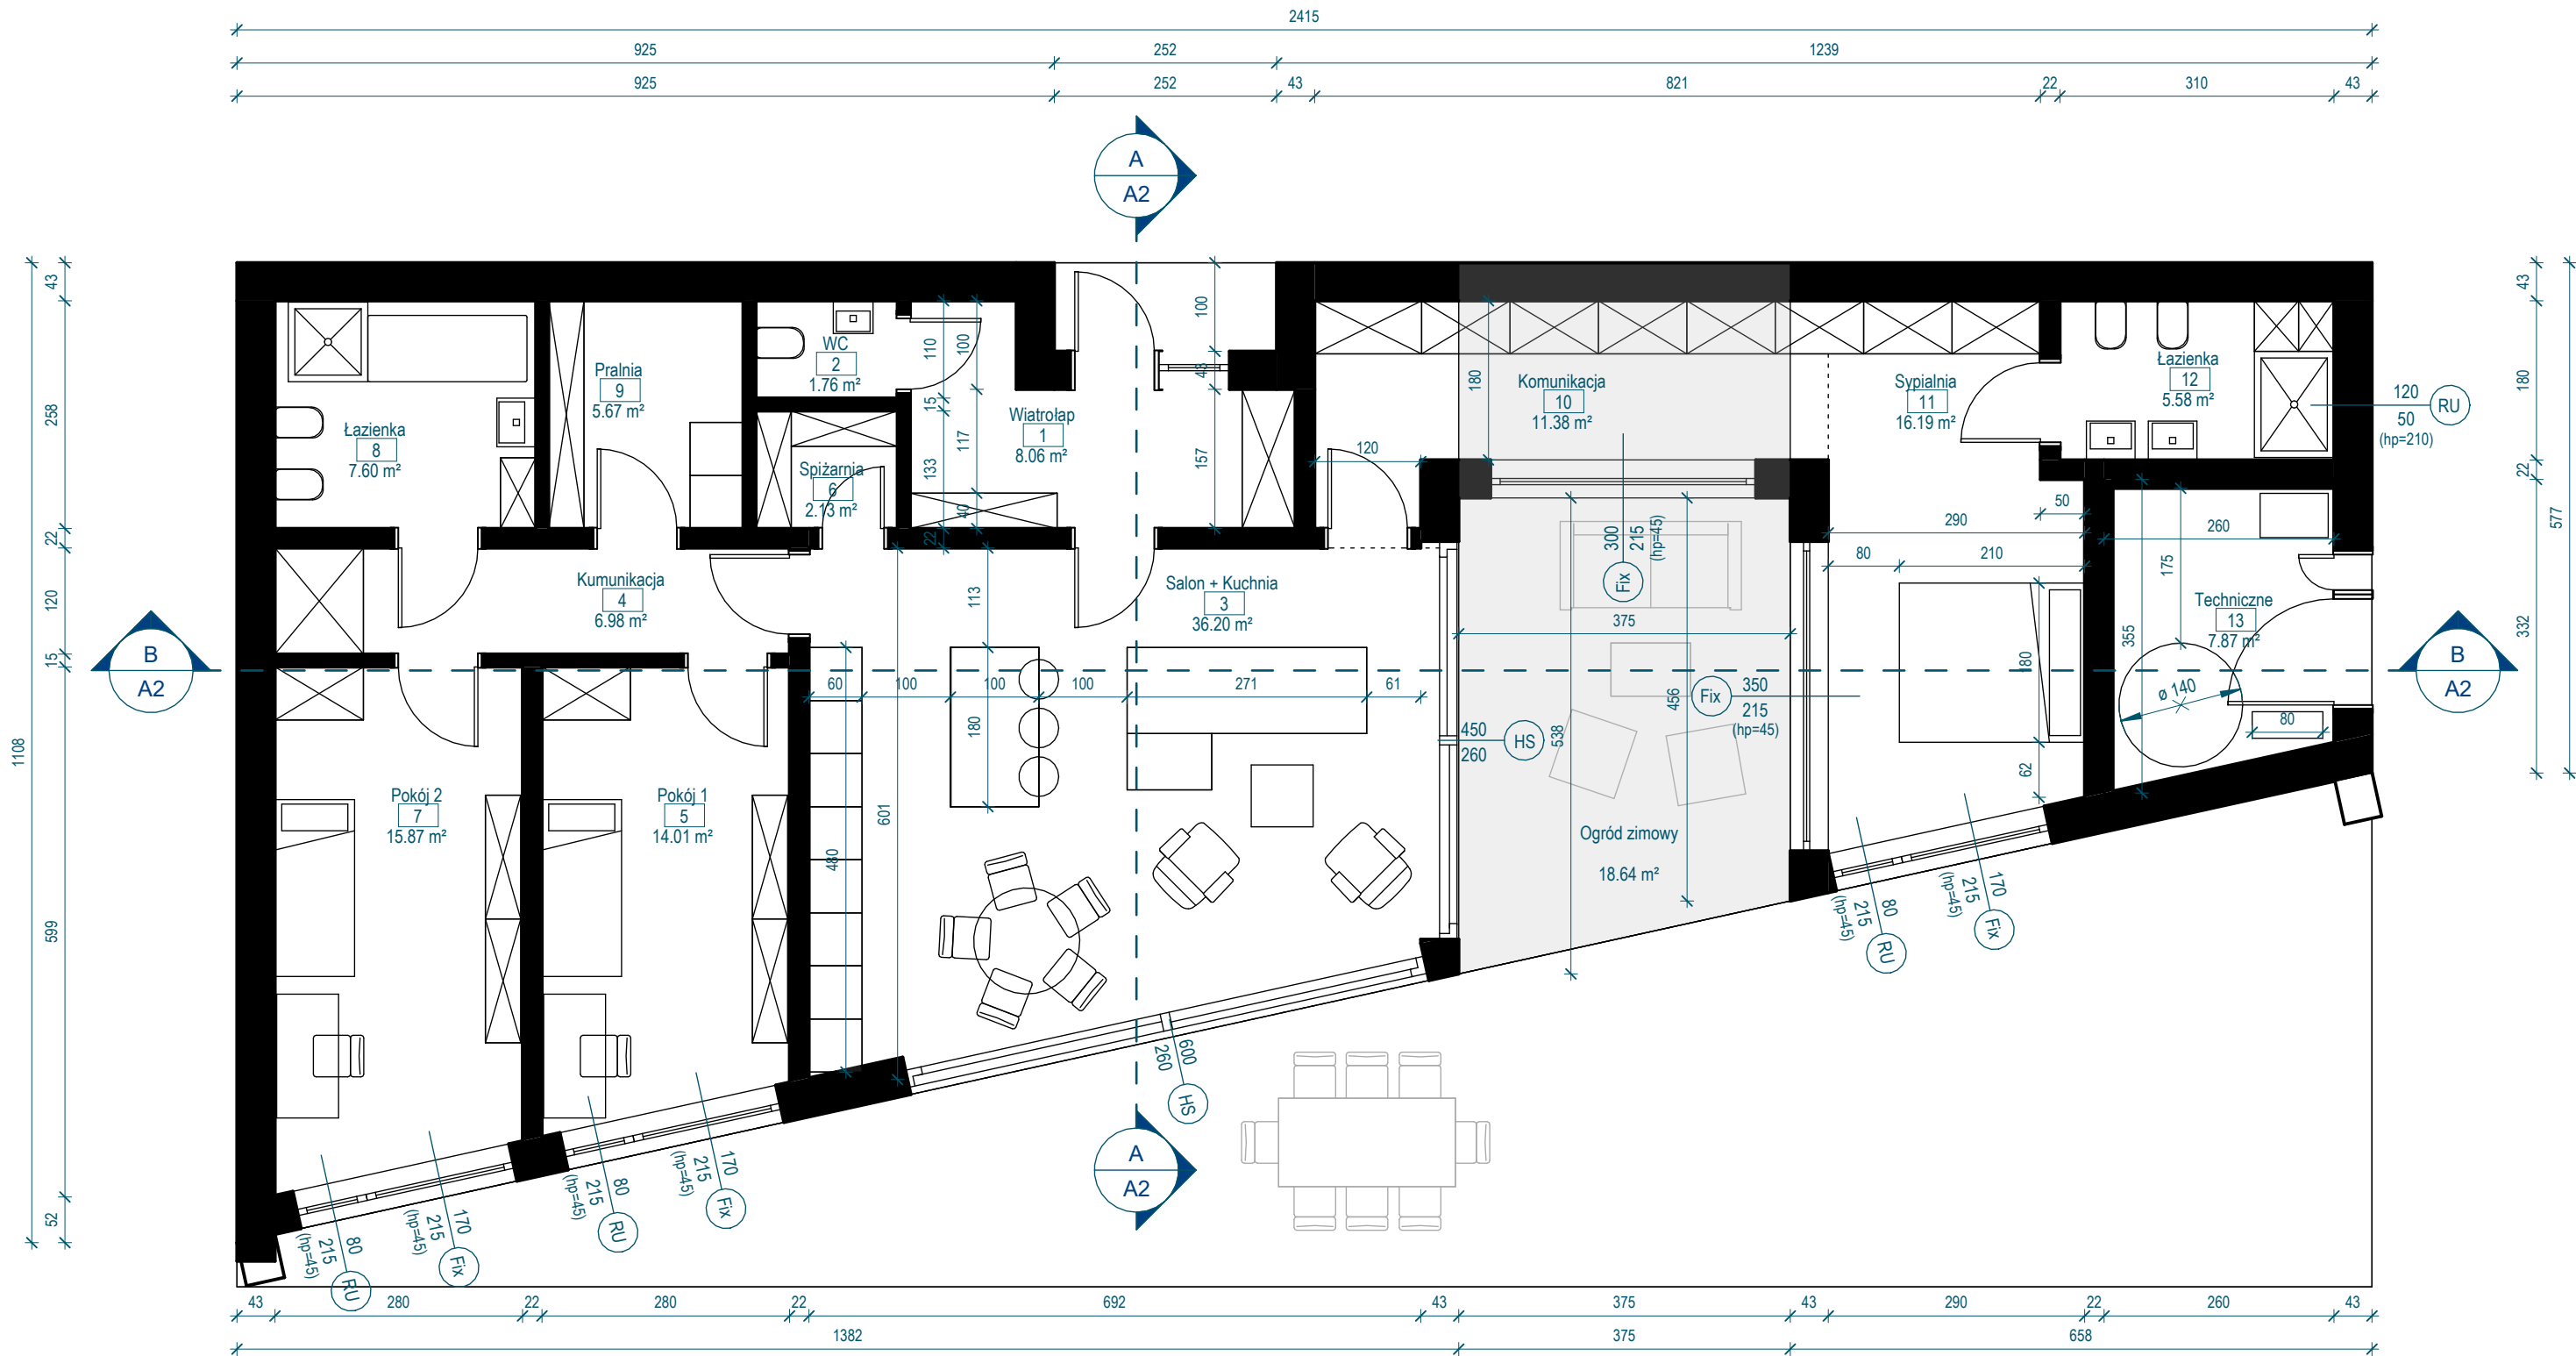

1108
43
258
22
120
15
599
52

43
180
22
577
332

Zestawienie powierzchni - rozbudowa

Nr	Nazwa pomieszczenia	Powierzchnia
1	Wiatrołap	8.06 m ²
2	WC	1.76 m ²
3	Salon + Kuchnia	36.20 m ²
4	Komunikacja	6.98 m ²
5	Pokój 1	14.01 m ²
6	Spizarnia	2.13 m ²
7	Pokój 2	15.87 m ²
8	Łazienka	7.60 m ²
9	Pralnia	5.67 m ²
10	Komunikacja	11.38 m ²
11	Sypialnia	16.19 m ²
12	Łazienka	5.58 m ²
13	Techniczne	7.87 m ²
W sumie		139.30 m ²

jednostka projektowa:
KOGO Architektura Sp. z o.o.
Al. Niepodległości 106/3.1; 43-100 Tychy
tel: 509 747 177, 660 541 456, 660 541 466
email: biuro@kogo.com.pl | NIP 646-294-77-60



tytuł rysunku:
Rzut parteru

numer rysunku:
A1



data sporządzenia rysunku:
22.04.2026

skala rysunku:
1 : 75

nazwa obiektu budowlanego :
Budowa budynku mieszkalnego jednorodzinnego i budynku biurowego

adres inwestycji:
ul. Żorska, 43-100 Tychy, dz. ew. nr 4240/54

projektował: mgr inż. architekt Bartosz Wilk SL- 1802, nr upr. 48/SLOKK/2016/II

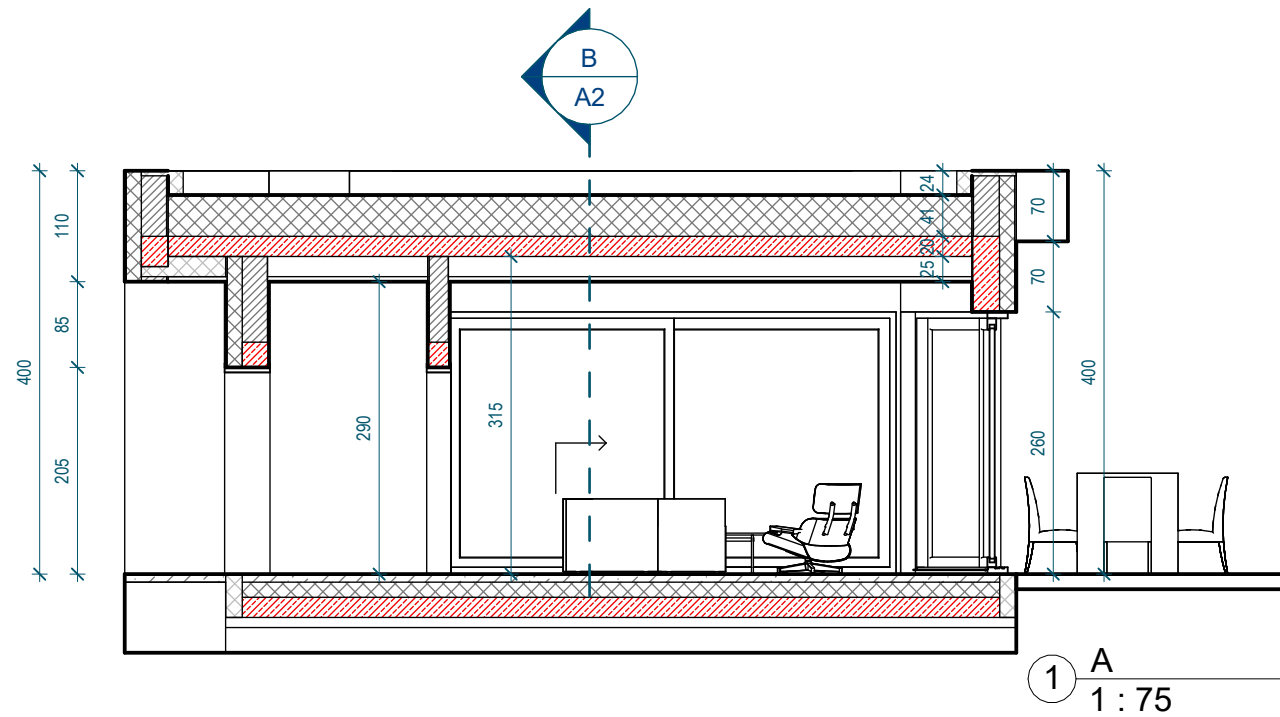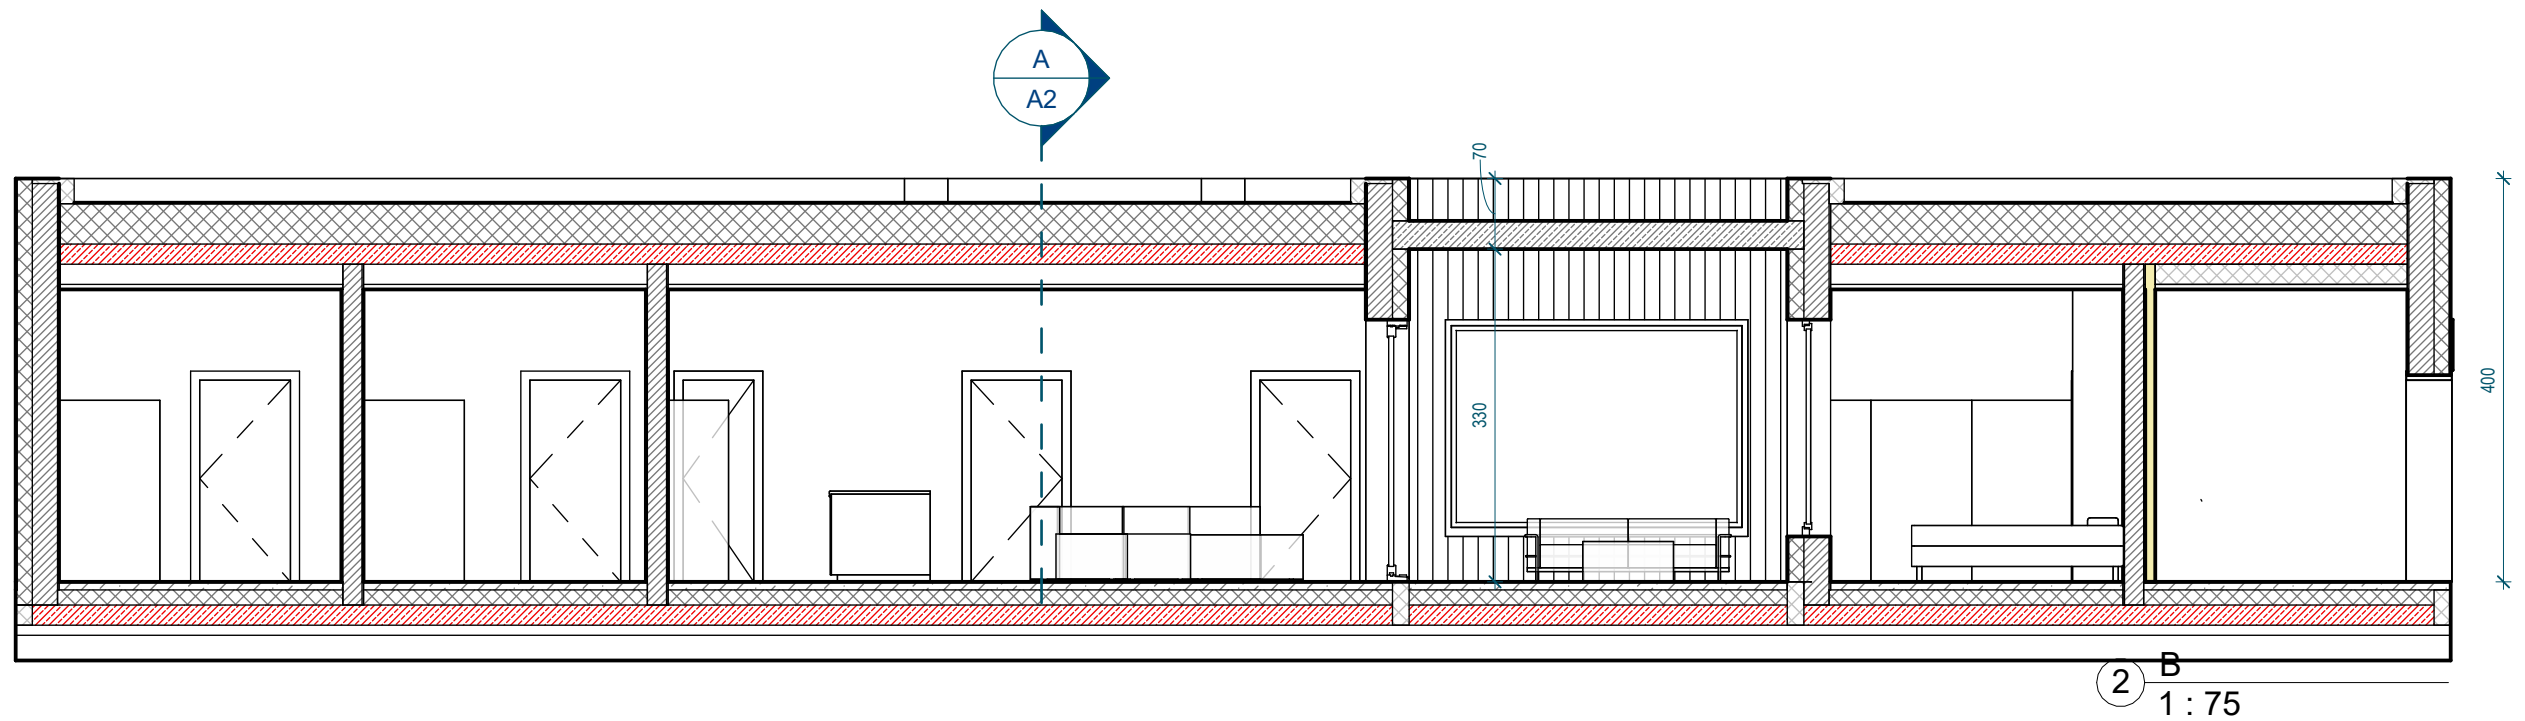

jednostka projektowa:
KOGO Architektura Sp. z o.o.
Al. Niepodległości 106/3.1; 43-100 Tychy
tel: 509 747 177, 660 541 456, 660 541 466
email: biuro@kogo.com.pl | NIP 646-294-77-60



tytuł rysunku:
Przekroje

numer rysunku:
A2

data sporządzenia rysunku:
22.04.2026

skala rysunku:
1 : 75


nazwa obiektu budowlanego :
Budowa budynku mieszkalnego jednorodzinnego i budynku biurowego

adres inwestycji:
ul. Żorska, 43-100 Tychy, dz. ew. nr 4240/54


projektował: mgr inż. architekt Bartosz Wilk SL- 1802, nr upr. 48/SLOKK/2016/II




② Elewacja południowo-wschodnia
1 : 100

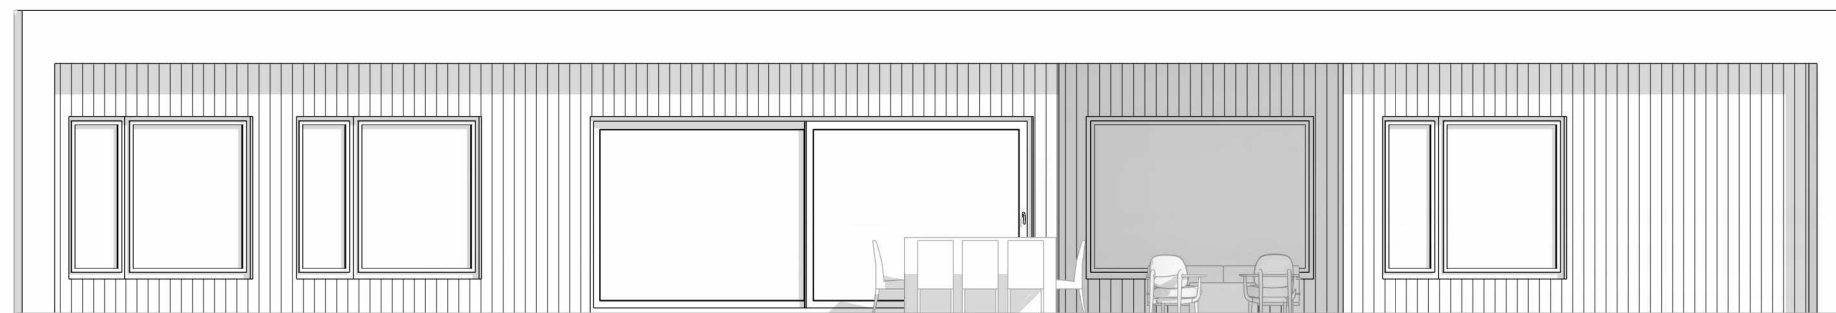


① Elewacja południowa
1 : 100

 

⑤ Elewacja zachodnia
1 : 100

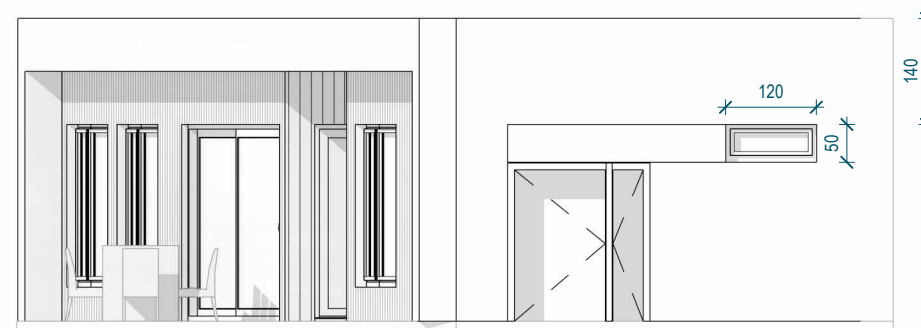

④ Elewacja wschodnia
1 : 100

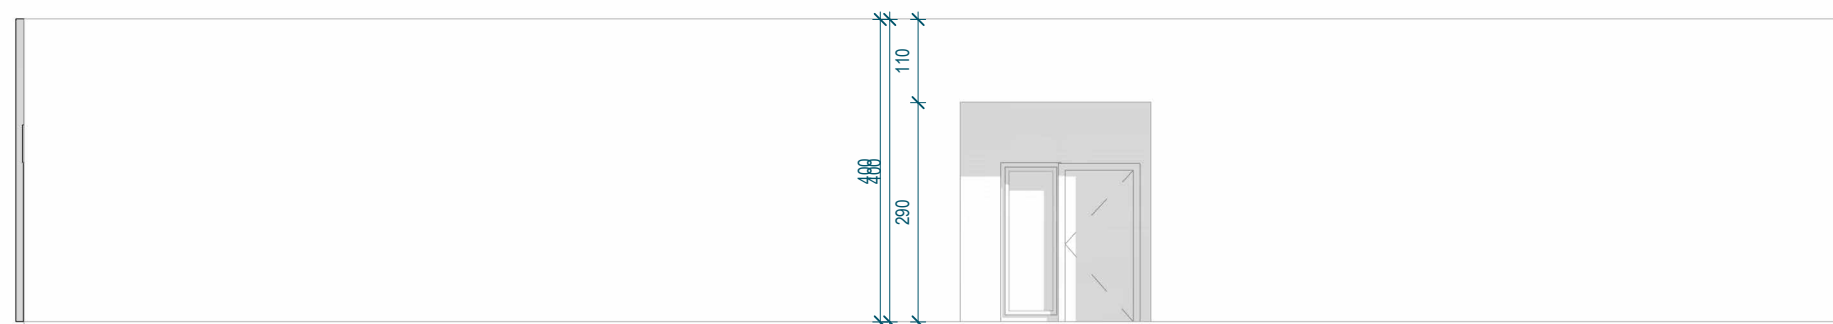

③ Elewacja północna
1 : 100

jednostka projektowa:
KOGO Architektura Sp. z o.o.
Al. Niepodległości 106/3.1; 43-100 Tychy
tel: 509 747 177, 660 541 456, 660 541 466
email: biuro@kogo.com.pl | NIP 646-294-77-60



tytuł rysunku:

Elewacje

data sporządzenia rysunku:
22.04.2026

nazwa obiektu budowlanego :
Budowa budynku mieszkalnego jednorodzinnego i budynku biurowego

adres inwestycji:
ul. Żorska, 43-100 Tychy, dz. ew. nr 4240/54

projektował: mgr inż. architekt Bartosz Wilk SL- 1802, nr upr. 48/SLOKK/2016/II

numer rysunku:

A3

skala rysunku:
1 : 100