


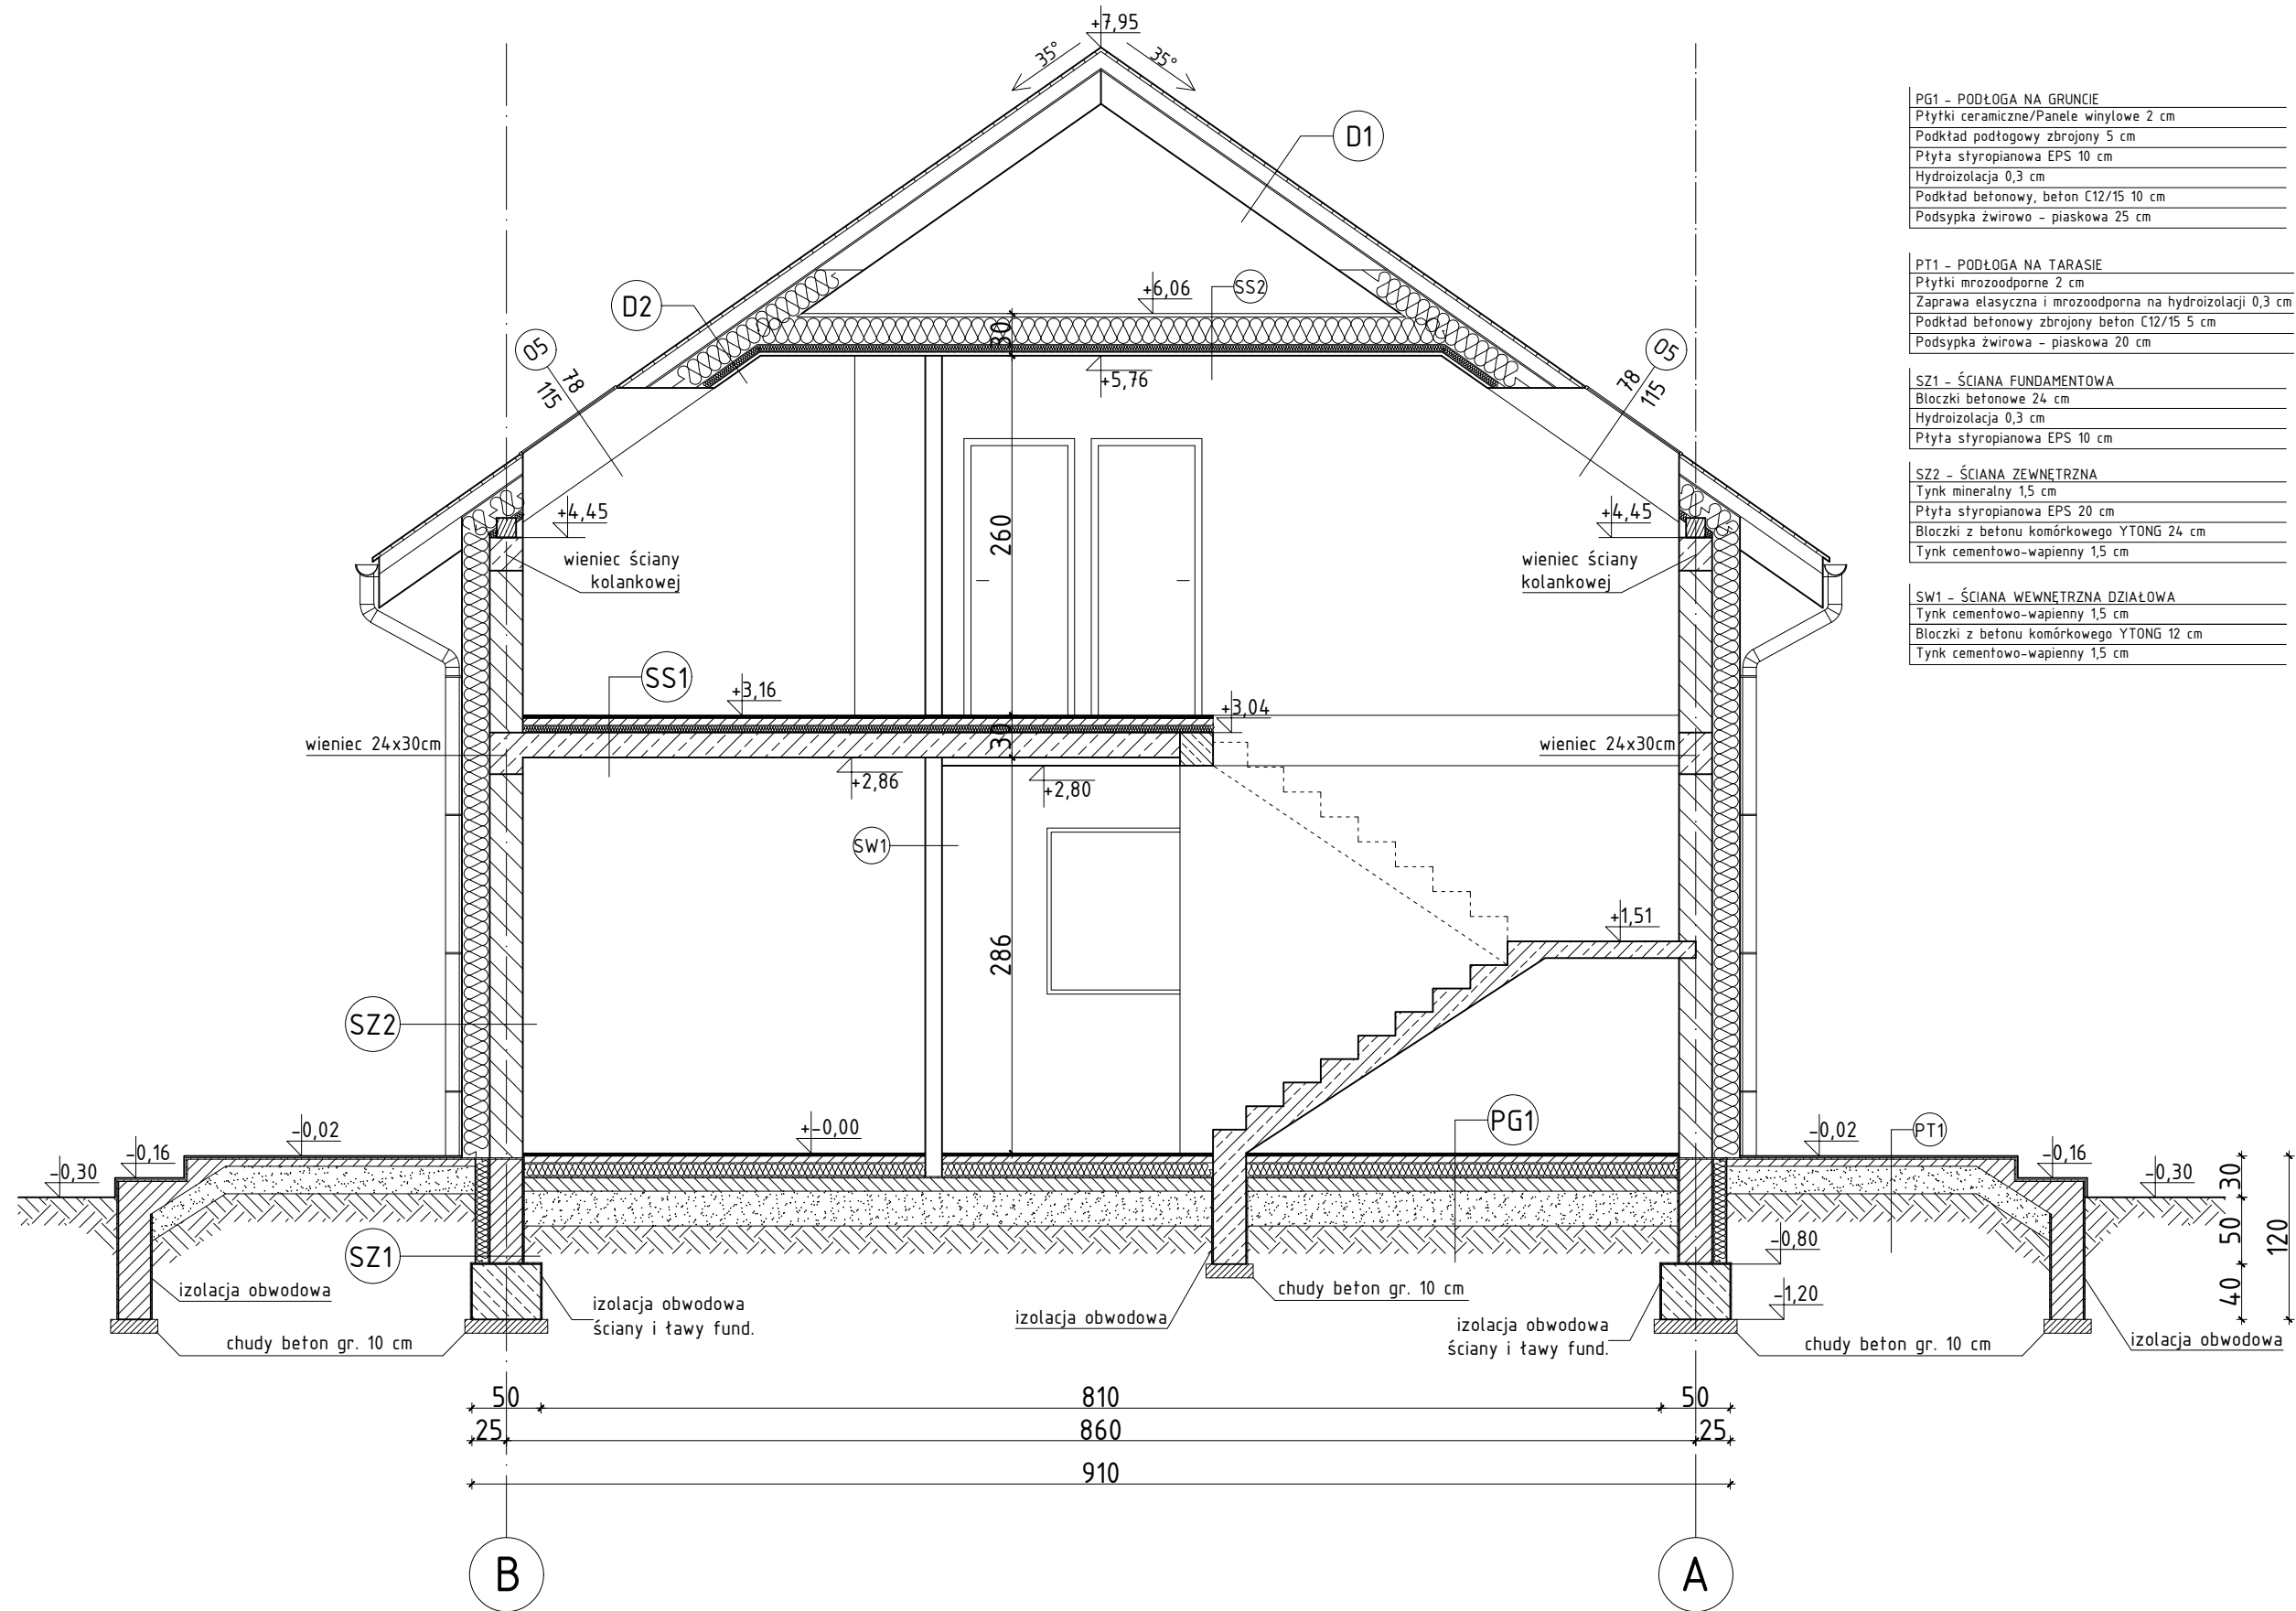

PG1 – PODŁOGA NA GRUNCIE
Płytki ceramiczne/Panele winylowe 2 cm
Podkład podłogowy zbrojony 5 cm
Płyta styropianowa EPS 10 cm
Hydroizolacja 0,3 cm
Podkład betonowy, beton C12/15 10 cm
Podsyпка żwiru - piaskowa 25 cm

PT1 – PODŁOGA NA TARASIE
Płytki mrozoodporne 2 cm
Zaprawa elastyczna i mrozoodporna na hydroizolacji 0,3 cm
Podkład betonowy zbrojony beton C12/15 5 cm
Podsyпка żwiru - piaskowa 20 cm

SZ1 – ŚCIANA FUNDAMENTOWA
Błoczek betonowy 24 cm
Hydroizolacja 0,3 cm
Płyta styropianowa EPS 10 cm

SZ2 – ŚCIANA ZEWNĘTRZNA
Tynk mineralny 1,5 cm
Płyta styropianowa EPS 20 cm
Błoczek z betonu komórkowego YTONG 24 cm
Tynk cementowo-wapienny 1,5 cm

SW1 – ŚCIANA WEWNĘTRZNA DZIAŁOWA
Tynk cementowo-wapienny 1,5 cm
Błoczek z betonu komórkowego YTONG 12 cm
Tynk cementowo-wapienny 1,5 cm

SS1 – STROP WEWNĘTRZNY NAD PARTEREM
Płytki ceramiczne/panele winylowe 2 cm
Podkład podłogowy 5 cm
Hydroizolacja (w pomieszczeniu mokrym) 0,2 cm
Płyta styropianowa EPS 5 cm
Płyta żelbetowa 18 cm
Tynk wapienny 1,5 cm

SS2 – STROP WEWNĘTRZNY NAD PODDASZEM UŻYT.
Płyta OSB 2,5 cm
Wetna mineralna 20 cm (między jełkami i krokiewiami)
Wetna mineralna 5 cm (pomiędzy rusztem stalowym mocującym płyty g-k)
Folia PE 0,2 cm
Płyta gipsowo - kartonowa 2,5 cm

D1 – Dach
Dachówka ceramiczna 2,5 cm
Łaty i kontrłaty 10 cm
Wysokoparopruszczalna membrana 0,2 cm
Krokwie/Wetna mineralna 20 cm
Folia PE 0,2 cm

D2 – Dach
Dachówka ceramiczna 2,5 cm
Łaty i kontrłaty 10 cm
Wysokoparopruszczalna membrana 0,2 cm
Wetna mineralna 20 cm
Wetna mineralna 5 cm (pomiędzy rusztem stalowym mocującym płyty g-k)
Folia PE 0,2 cm
Płyta gipsowo-kartonowa 2,5 cm