


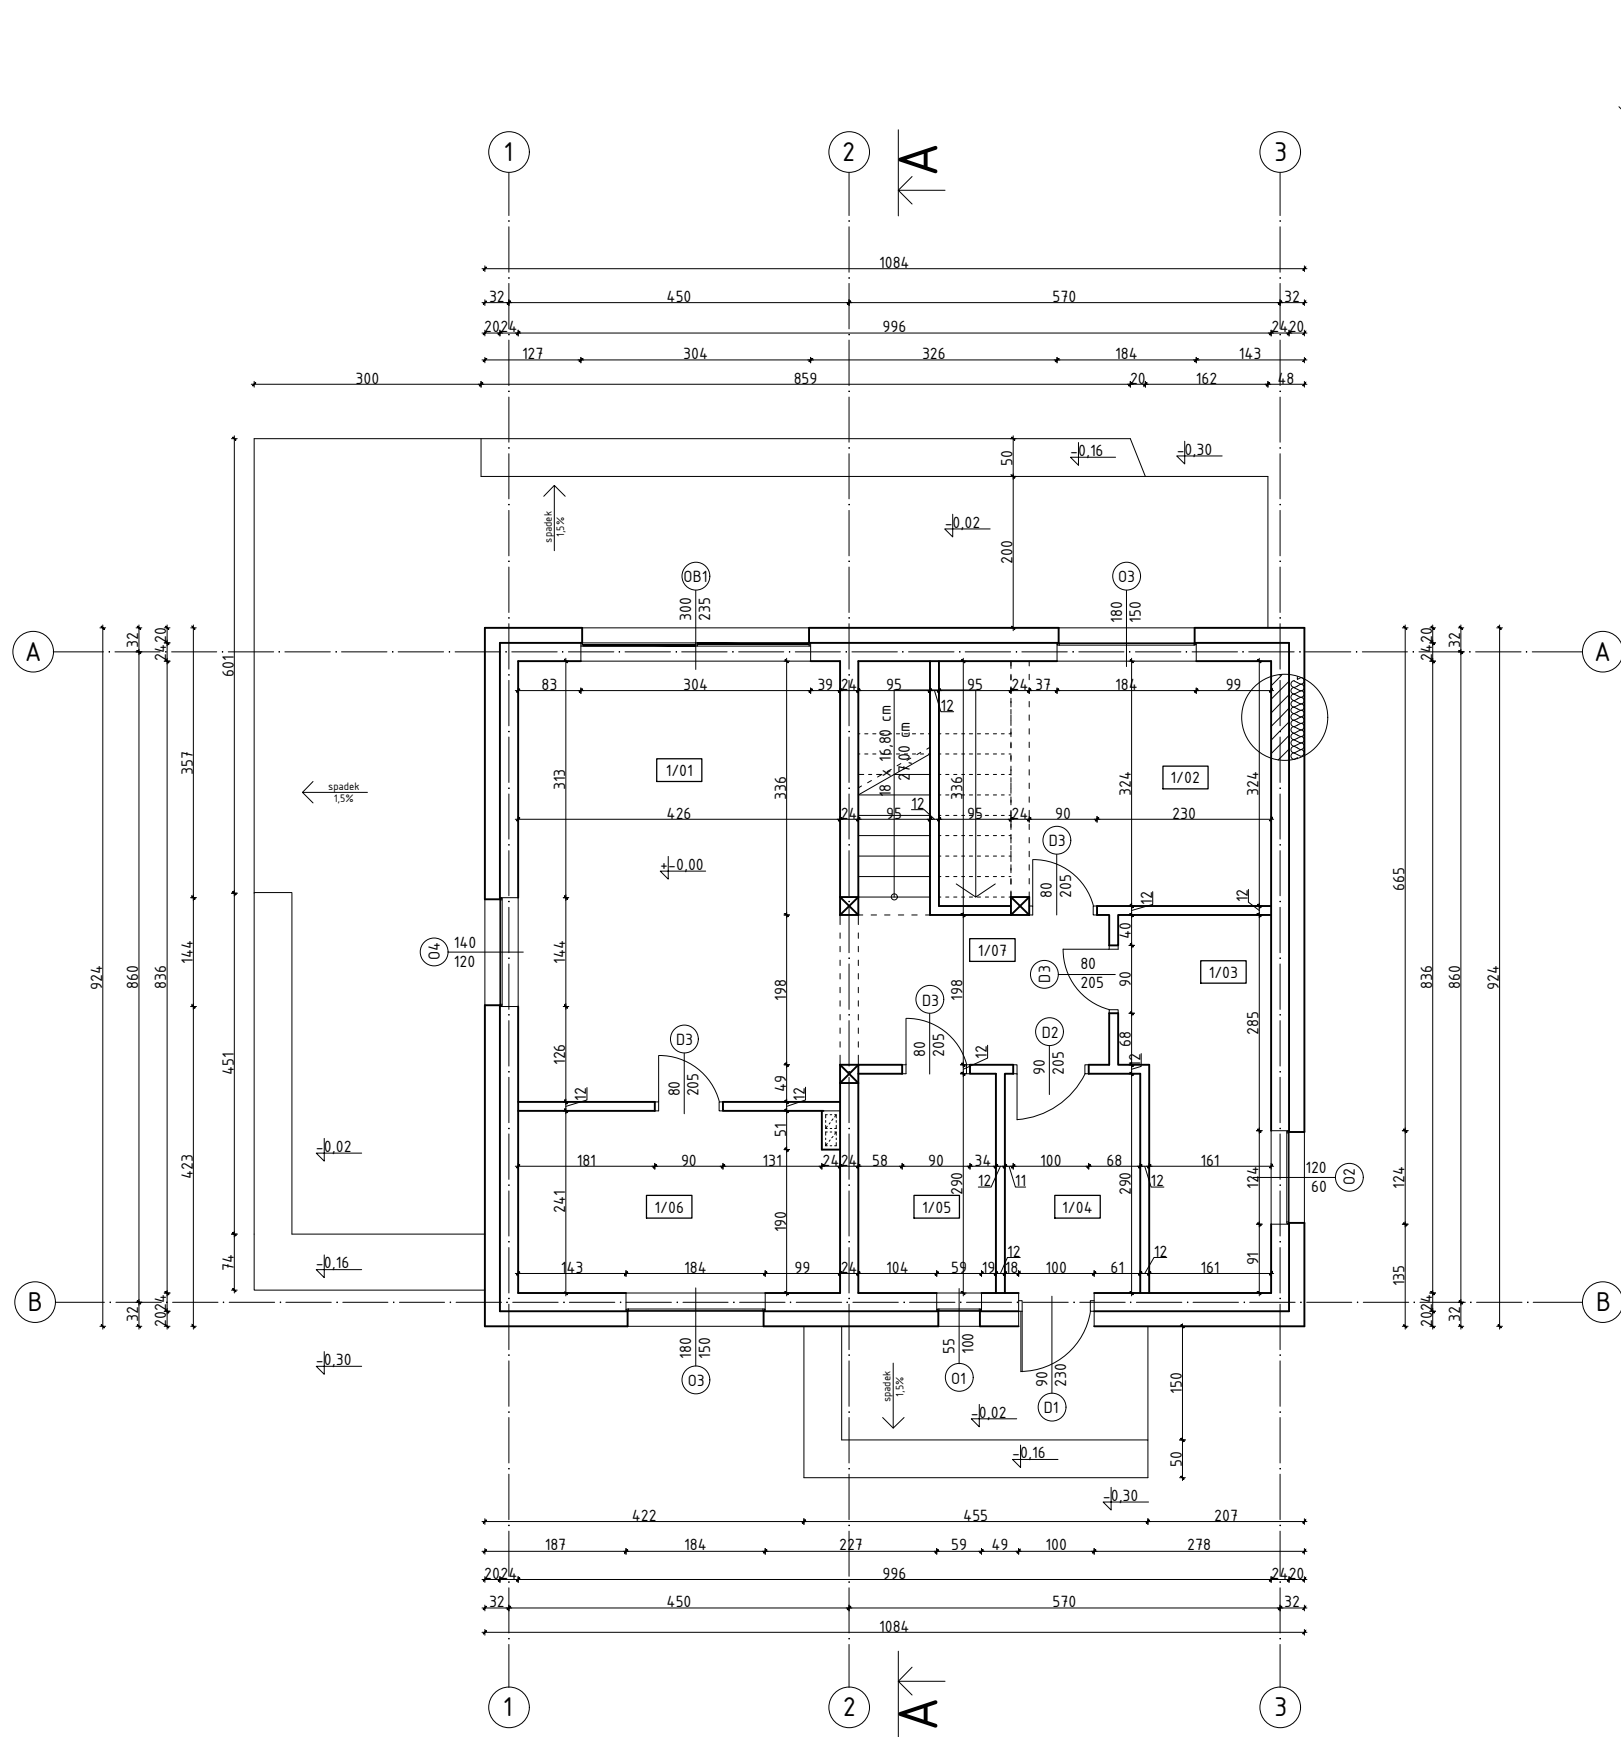

PARTER - zestawienie pomieszczeń				
Nr pom.	Pomieszczenie	Posadzka	Pow. użytkowa	Pow. podłogi
1/01	Salon + jadalnia	Panele winylowe	24,63m ²	24,63m ²
1/02	Gabinet	Panele winylowe	14,05m ²	14,05m ²
1/03	Pom. gospodarcze	Płytki ceramiczne	8,70m ²	8,70m ²
1/04	Wiatrołap	Płytki ceramiczne	5,10m ²	5,10m ²
1/05	Łazienka	Płytki ceramiczne	5,18m ²	5,18m ²
1/06	Kuchnia	Płytki ceramiczne	10,13m ²	10,13m ²
1/07	Korytarz	Panele winylowe	6,94m ²	6,94m ²
Razem			71,00m ²	71,00m ²