


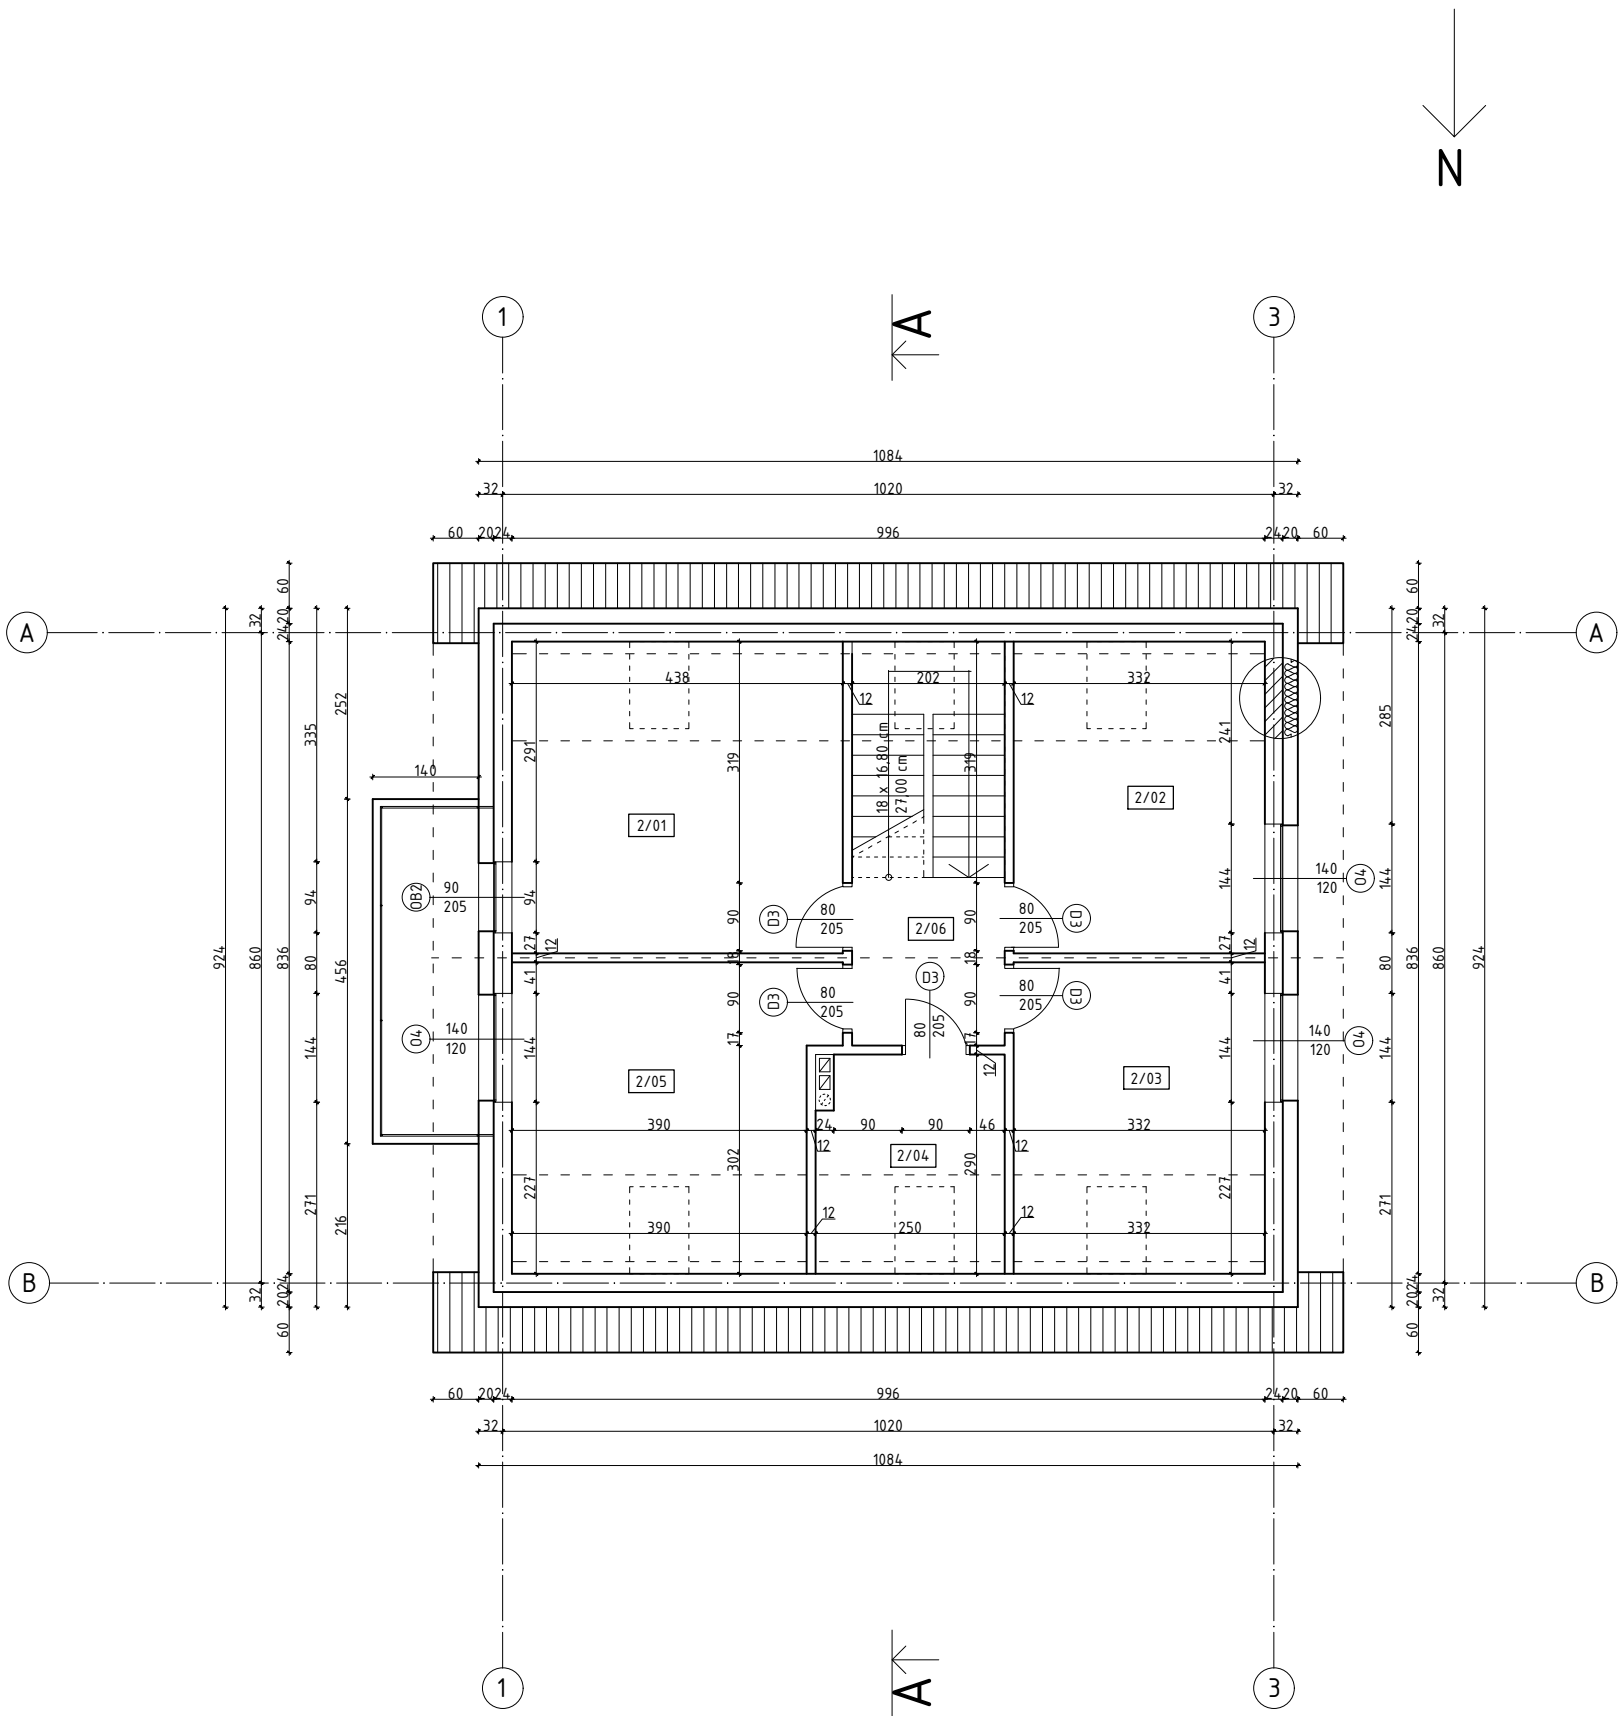

PODDASZE - zestawienie pomieszczeń				
Nr pom.	Pomieszczenie	Posadzka	Pow. użytkowa	Pow. podłogi
2/01	Sypialnia 1	Panele winylowe	14,90m ²	17,88m ²
2/02	Sypialnia 2	Panele winylowe	11,10m ²	13,37m ²
2/03	Sypialnia 3	Płytki ceramiczne	11,10m ²	13,37m ²
2/04	Łazienka	Płytki ceramiczne	5,36m ²	7,29m ²
2/05	Sypialnia 4	Panele winylowe	13,52m ²	15,87m ²
2/06	Korytarz	Panele winylowe	4,49m ²	4,49m ²
Razem			60,47m ²	72,26m ²