


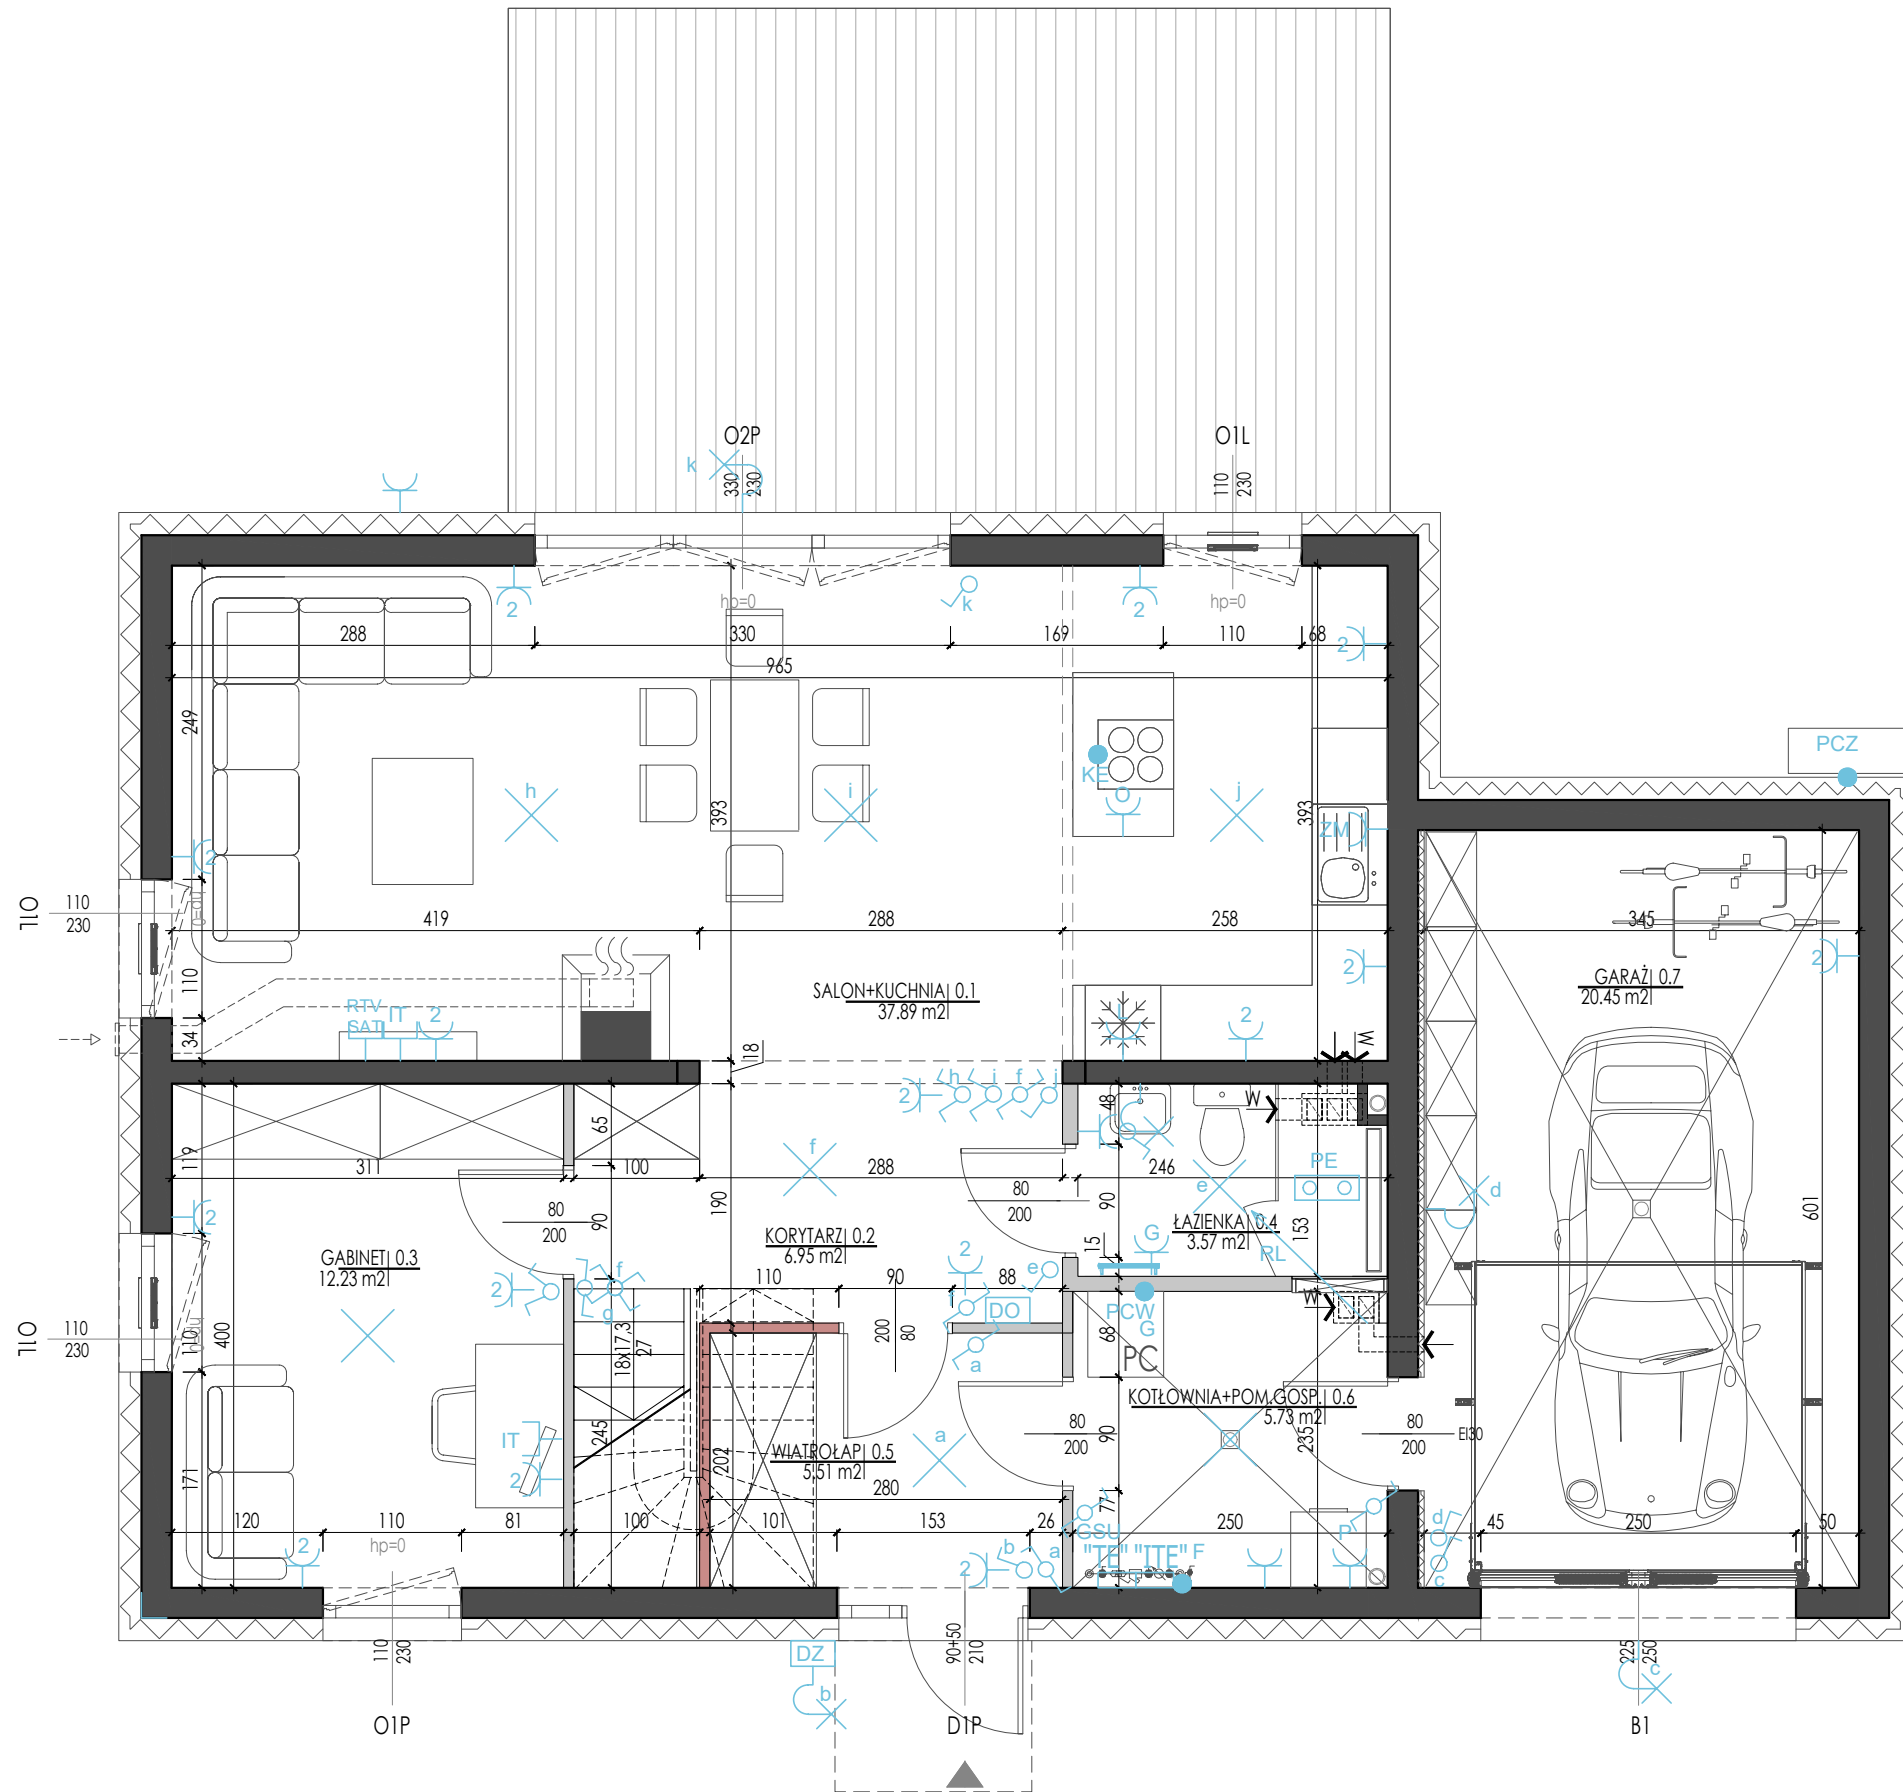

LEGENDA	
	SZAFKA ROZDZIELACZOWA
	POMPA CIEPŁA - JEDNOSTKA ZEWNĘTRZNA
	POMPA CIEPŁA - JEDNOSTKA WEWNĘTRZNA
	ZESTAW WODOMIERZOWY
	GRZEJNIK DRABINKOWY
	NAWIEWNIK OKIENNY, PRZEPUSTOWOŚĆ 25m³/h
	WYPUST OŚWIETLENIOWY ŚCIENNY
	WYPUST OŚWIETLENIOWY SUFITOWY
	GNIAZDO WTYKOWE PODWÓJNE
	WYPUST SUFITOWY POD OKAP
	GNIAZDO WTYKOWE - LODÓWKA
	GNIAZDO WTYKOWE - PRALKA
	GNIAZDO WTYKOWE - ZMYWARKA
	GNIAZDO WTYKOWE - GRZEJNIK
	ŁĄCZNIK OŚWIETLENIOWY JEDNOBIEGUNOWY
	ŁĄCZNIK OŚWIETLENIOWY SCHODOWY
	ŁĄCZNIK OŚWIETLENIOWY DWUBIEGUNOWY
	ŁĄCZNIK OŚWIETLENIOWY KRZYŻOWY
	MIJSCOWE POŁĄCZENIE WYRÓWNAWCZE
	DOMOFON - WYPUST POD PANEL WEWNĘTRZNY
	DZWONEK
	GNIAZDO RTV + SAT
	GNIAZDO INSTALACJI INTERNET/TELEFON/TV CYFROWA
	TABLICA MIESZKANIOWA ELEKTRYCZNA + TELETECHNICZNA
	WYPUST PODŁOGOWY DLA KUCHENKI ELEKTRYCZNEJ
	FALOWNIK DLA INSTALACJI FOTOWOLTAIKI
Wszystkie gniazda w kotłowni, łazience, na zewnątrz - wykonanie bryzgoszczelne.	
	ŚCIANY NADAJĄCE SIĘ DO DEMONTAŻU
	ŚCIANY NIE PODLEGAJĄCE ZMIANOM LOKATORSKIM
	ŚCIANA REALIZOWANA W PRZYPADKU ZAKUPU SCHODÓW ŻELBETOWYCH