


Rysunek rozpatrywać łącznie z pozostałymi:
- rysunkami architektoniczno-budowlanymi;
- projektem technicznym konstrukcji;
- projektami technicznymi branżowymi.

ZESTAWIENIE POMIESZCZEŃ PODDASZA

Nr	Nazwa pomieszczenia	Powierz. użytkowa, m2	Posadzka
1	Schody	6,31	
2	Komunikacja	10,13	
3	Sypialnia z garderobą	20,70	
4	Mini biuro	10,13	
5	Siłownia	20,55	
6	Łazienka	8,99	
7	Pralnia	5,64	
8	Pokój	20,00	
9	Pokój	19,41	
RAZEM		121,86	

Powierzchnia użytkowa liczona wg PN-ISO 9836:2022

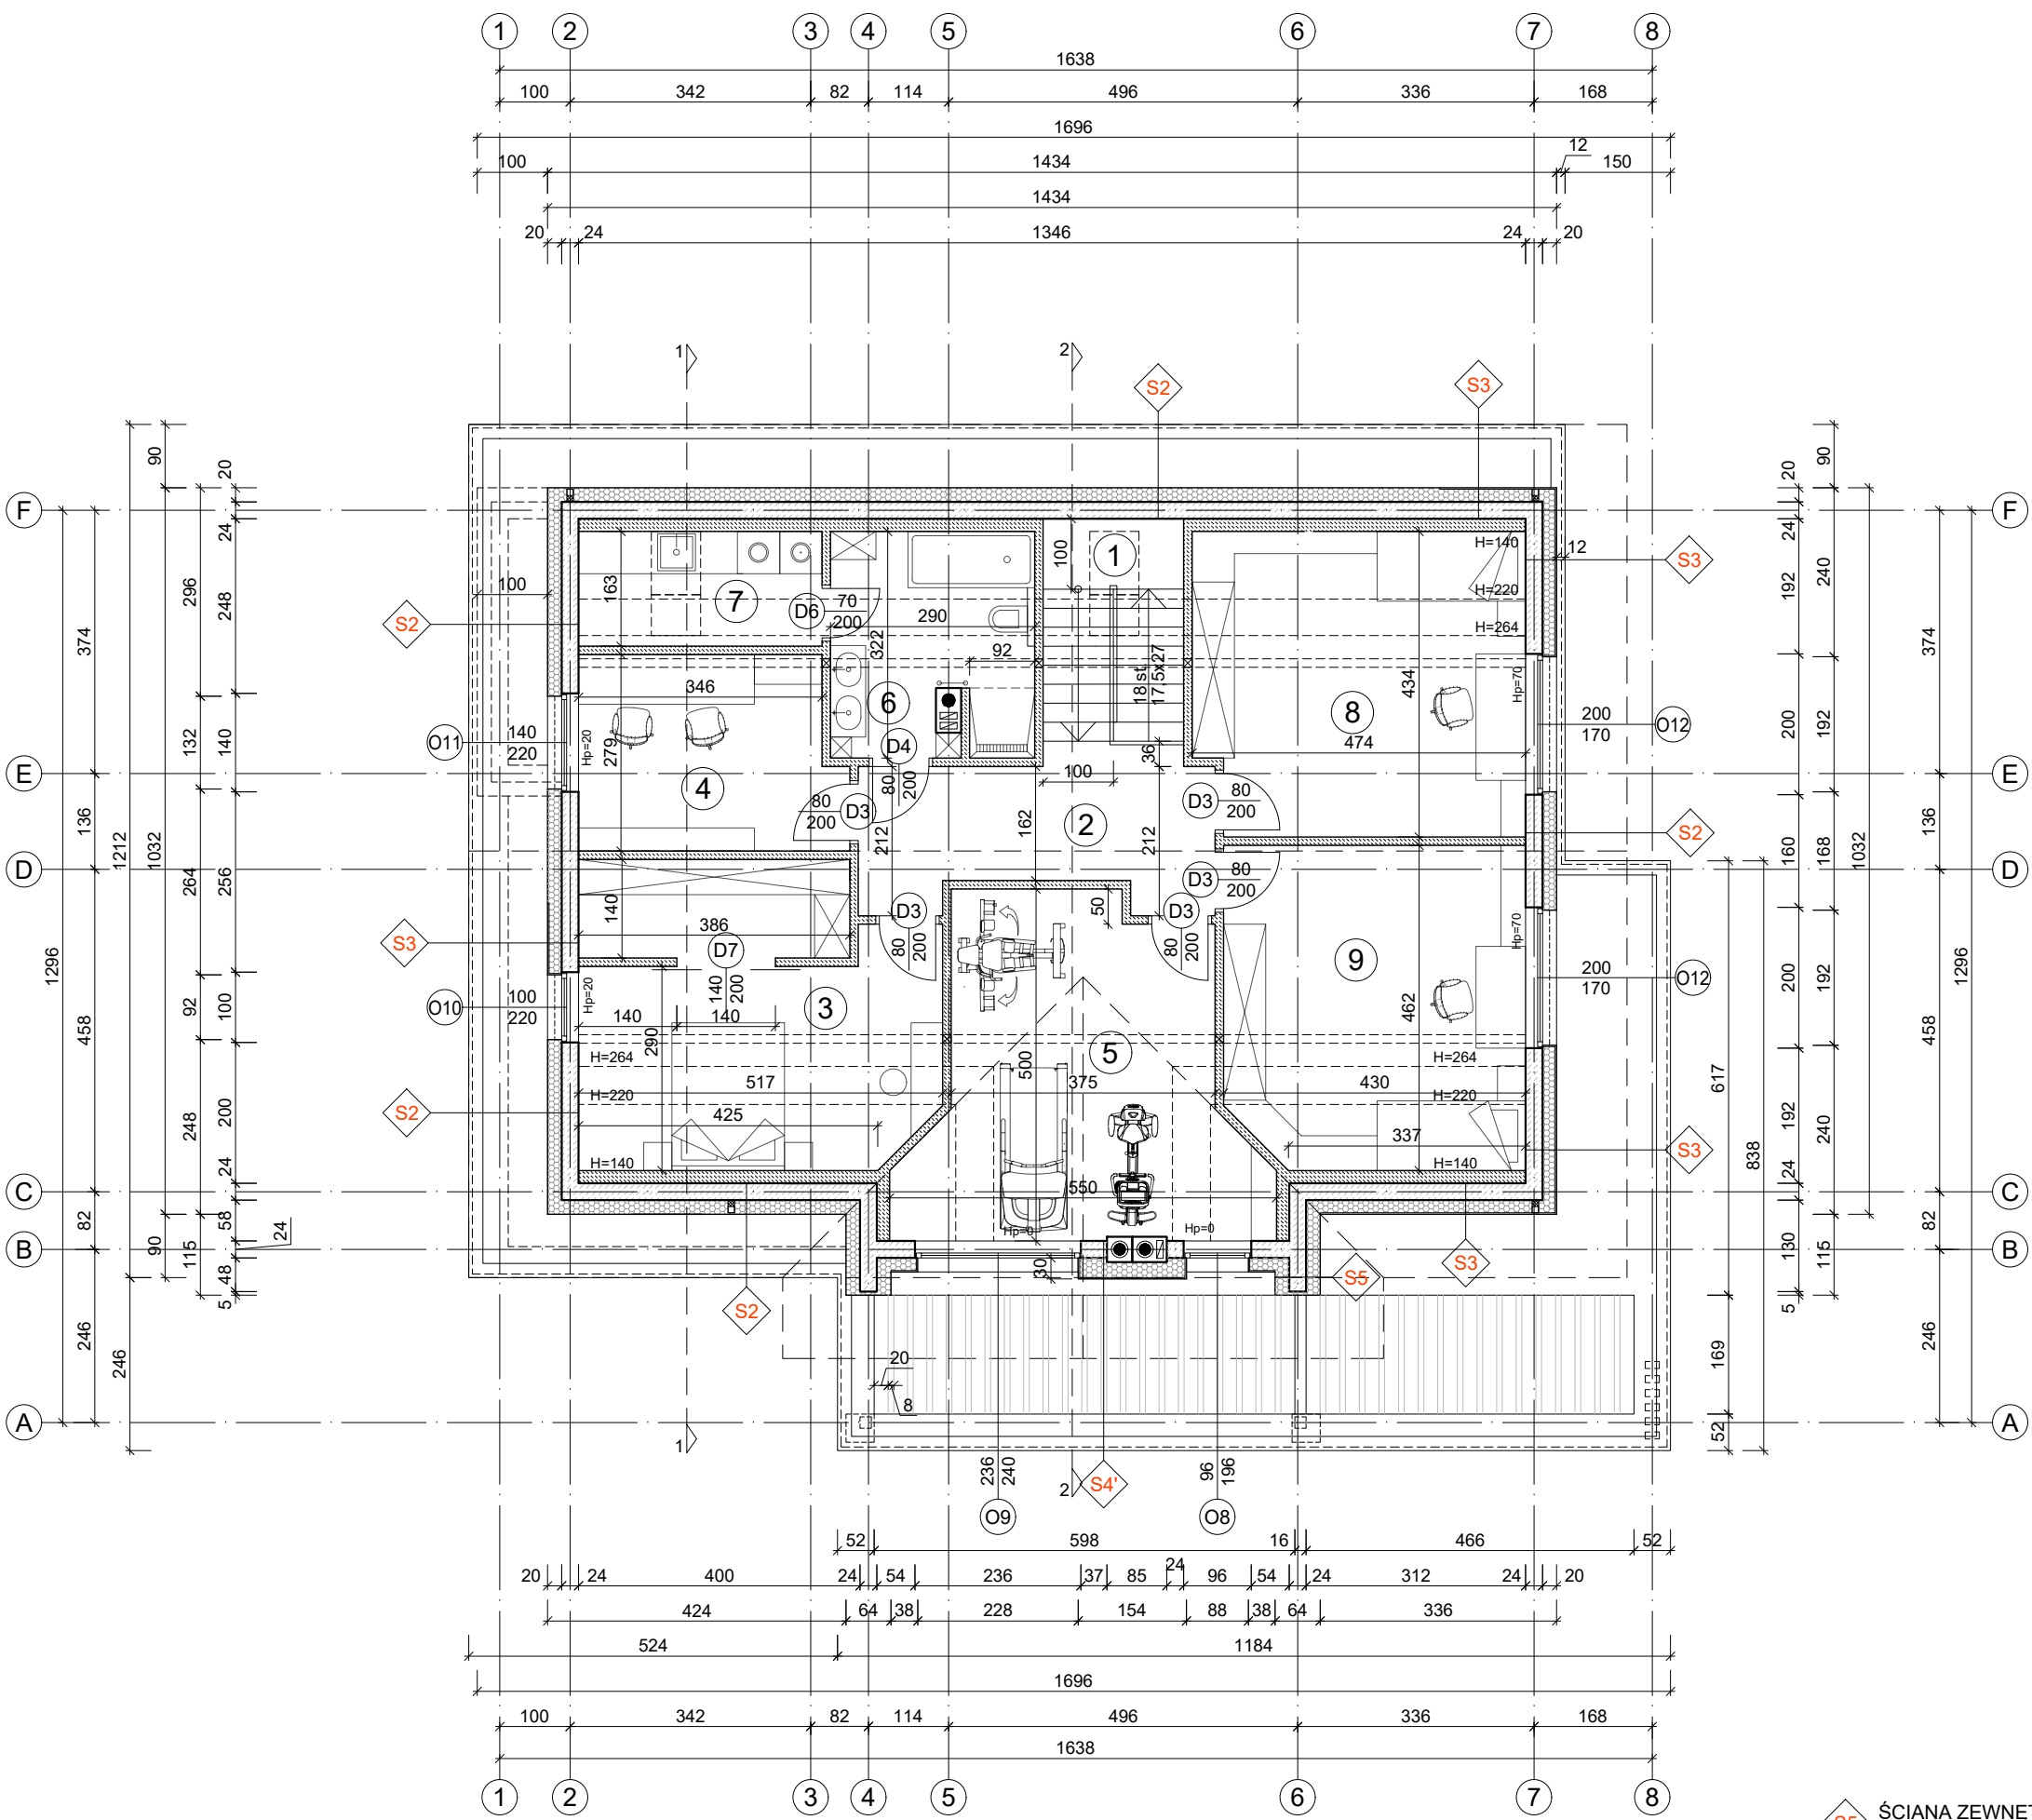

S2 ŚCIANA ZEWNĘTRZNA		S3 ŚCIANA ZEWNĘTRZNA		S4' ŚCIANA ZEWNĘTRZNA		S5 ŚCIANA ZEWNĘTRZNA	
Tynk elewacyjny cienkowarstwowy	0,5 cm	Okładzina z płyt, imitujących drewno	2 cm	Okładzina z płytek, imitujących kamień	2 cm	Tynk elewacyjny cienkowarstwowy	0,5 cm
Styropian (λ nie więcej 0,045 w/mK)	20 cm	Styropian (λ nie więcej 0,044 w/mK)	18 cm	Styropian (λ nie więcej 0,070 w/mK)	28 cm	Styropian (λ nie więcej 0,045 w/mK)	20 cm
Pustak komórkowy	24 cm	Pustak komórkowy	24 cm	Pustak komórkowy	24 cm	Tynk elewacyjny cienkowarstwowy	0,5 cm
Tynk gipsowy	2 cm	Tynk gipsowy	2 cm	Tynk gipsowy	2 cm		

BUHAKO
TRYBUŁ

Tytuł projektu
BUDOWA BUDYNKU MIESZKALNEGO JEDNORODZINNEGO

Lokalizacja
143204_2.0028.105/6 - Wiktorów

Faza
PROJEKT ARCHITEKTONICZNO-BUDOWLANY

Projektant
mgr inż. arch. Michał Trybuł
spec: architektoniczna
upr. nr. MA/071/18

Opracował
inż. Łukasz Trybuł

Tytuł rysunku
Rzut poddasza

Skala 1:100 Podpis

Data Lipiec 2026

Nr rysunku
02