


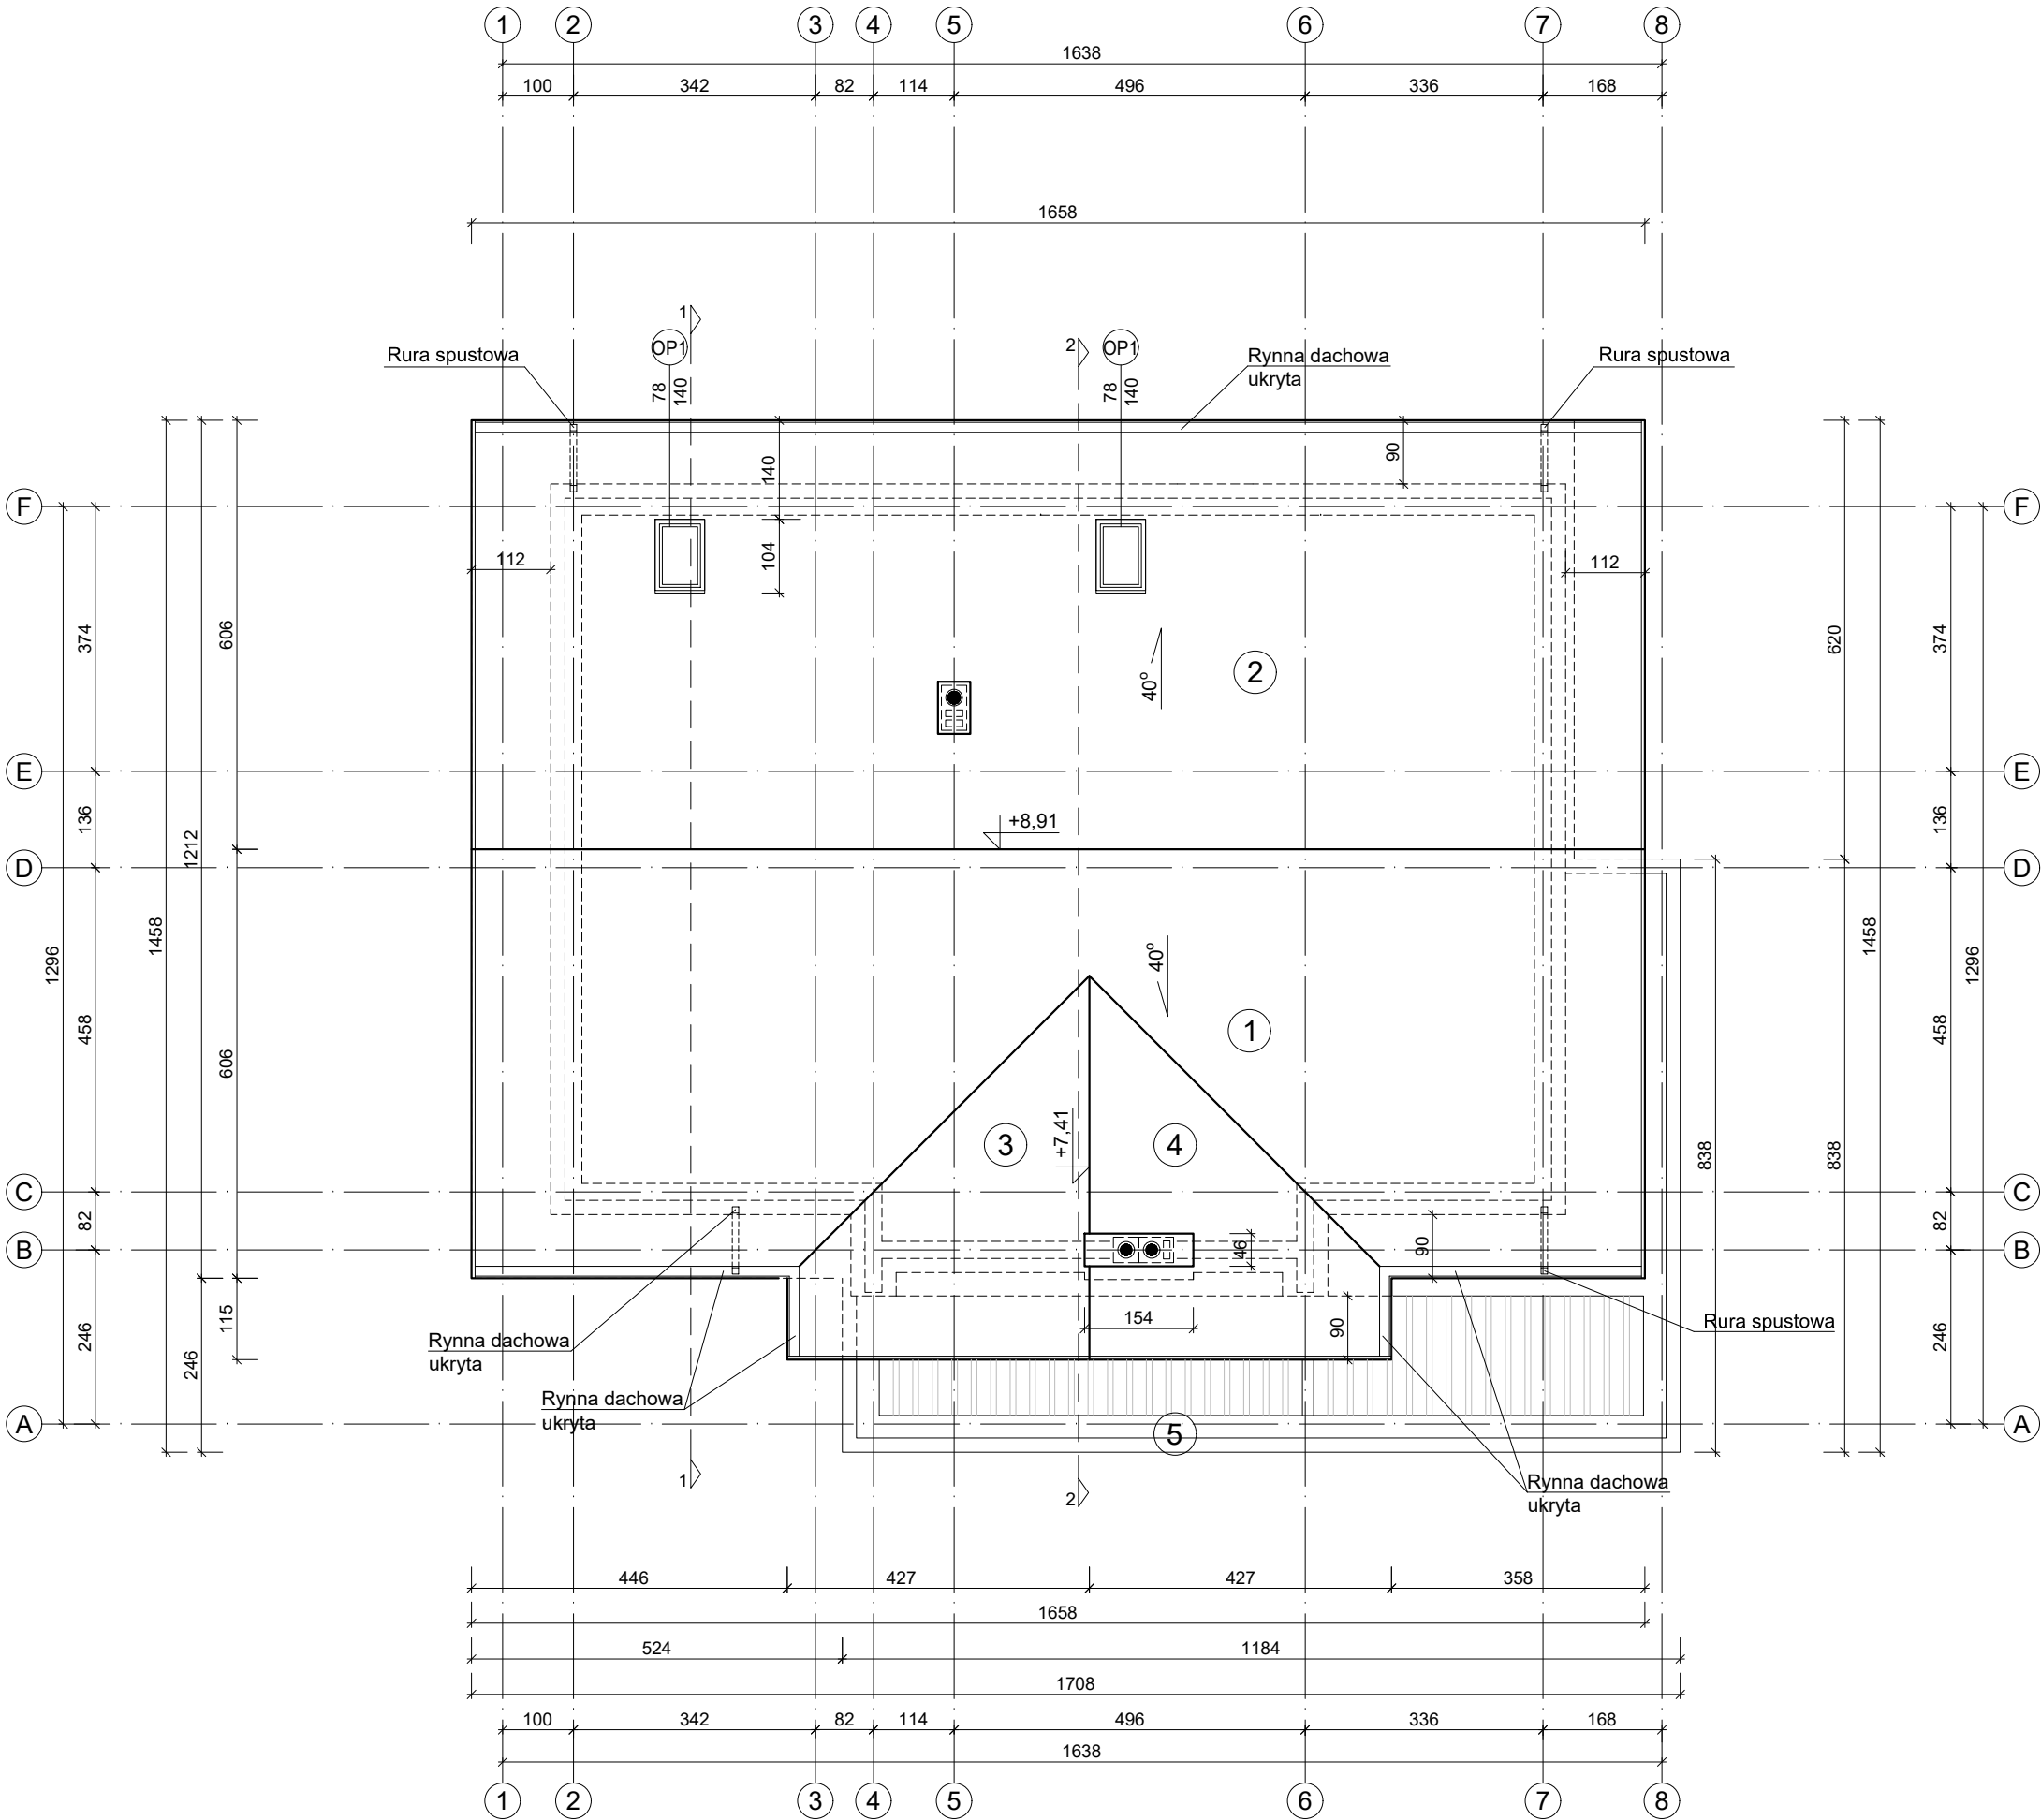

Rysunek rozpatrywać łącznie z pozostałymi:
- rysunkami architektoniczno-budowlanymi;
- projektem technicznym konstrukcji;
- projektami technicznymi branżowymi.

ZESTAWIENIE DACHU

Nr.	POWIERZCH., m2	NAZWA
1	135,10	Dachówka ceramiczna
2	105,51	Dachówka ceramiczna
3	18,05	Dachówka ceramiczna
4	18,05	Dachówka ceramiczna
RAZEM	276,71	

UWAGA:
1. Rysunek rozpatrywać łącznie z pozostałymi rysunkami architektonicznymi i konstrukcyjnymi i częścią opisową projektu;
2. Wszystkie wymiary sprawdzić w naturze;
3. System odwodnienia dachu dostosować do przyjętych rozwiązań systemowych (wg instrukcji montażowej producenta). Płatki śniegowe zastosować wg potrzeb;
4. Obróbki blacharskie z blachy powlekanej w kolorze pokrycia dachowego. Stosować obróbki blacharskie i akcesoria dachowe producenta elementów pokrycia;

UWAGA:
Umieszczenie przebieg instalacyjnych odczytać z odpowiednich rysunków branżowych.

Rynny dachowe 140 mm;
Rury spustowe 90x90 mm

Tytuł projektu

BUDOWA BUDYNKU MIESZKALNEGO JEDNORODZINNEGO

Lokalizacja

143204_2.0028.105/6 - Wiktorów

Faza

PROJEKT ARCHITEKTONICZNO-BUDOWLANY

Projektant

mgr inż. arch. Michał Trybuł
spec: architektoniczna
upr. nr. MA/071/18

Opracował

inż. Łukasz Trybuł

Tytuł rysunku

Rzut dachu

Skala	1:100	Podpis	Nr rysunku
Data	Lipiec 2026		

03