


Rysunek rozpatrywać łącznie z pozostałymi:
- rysunkami architektoniczno-budowlanymi;
- projektem technicznym konstrukcji;
- projektami technicznymi branżowymi.

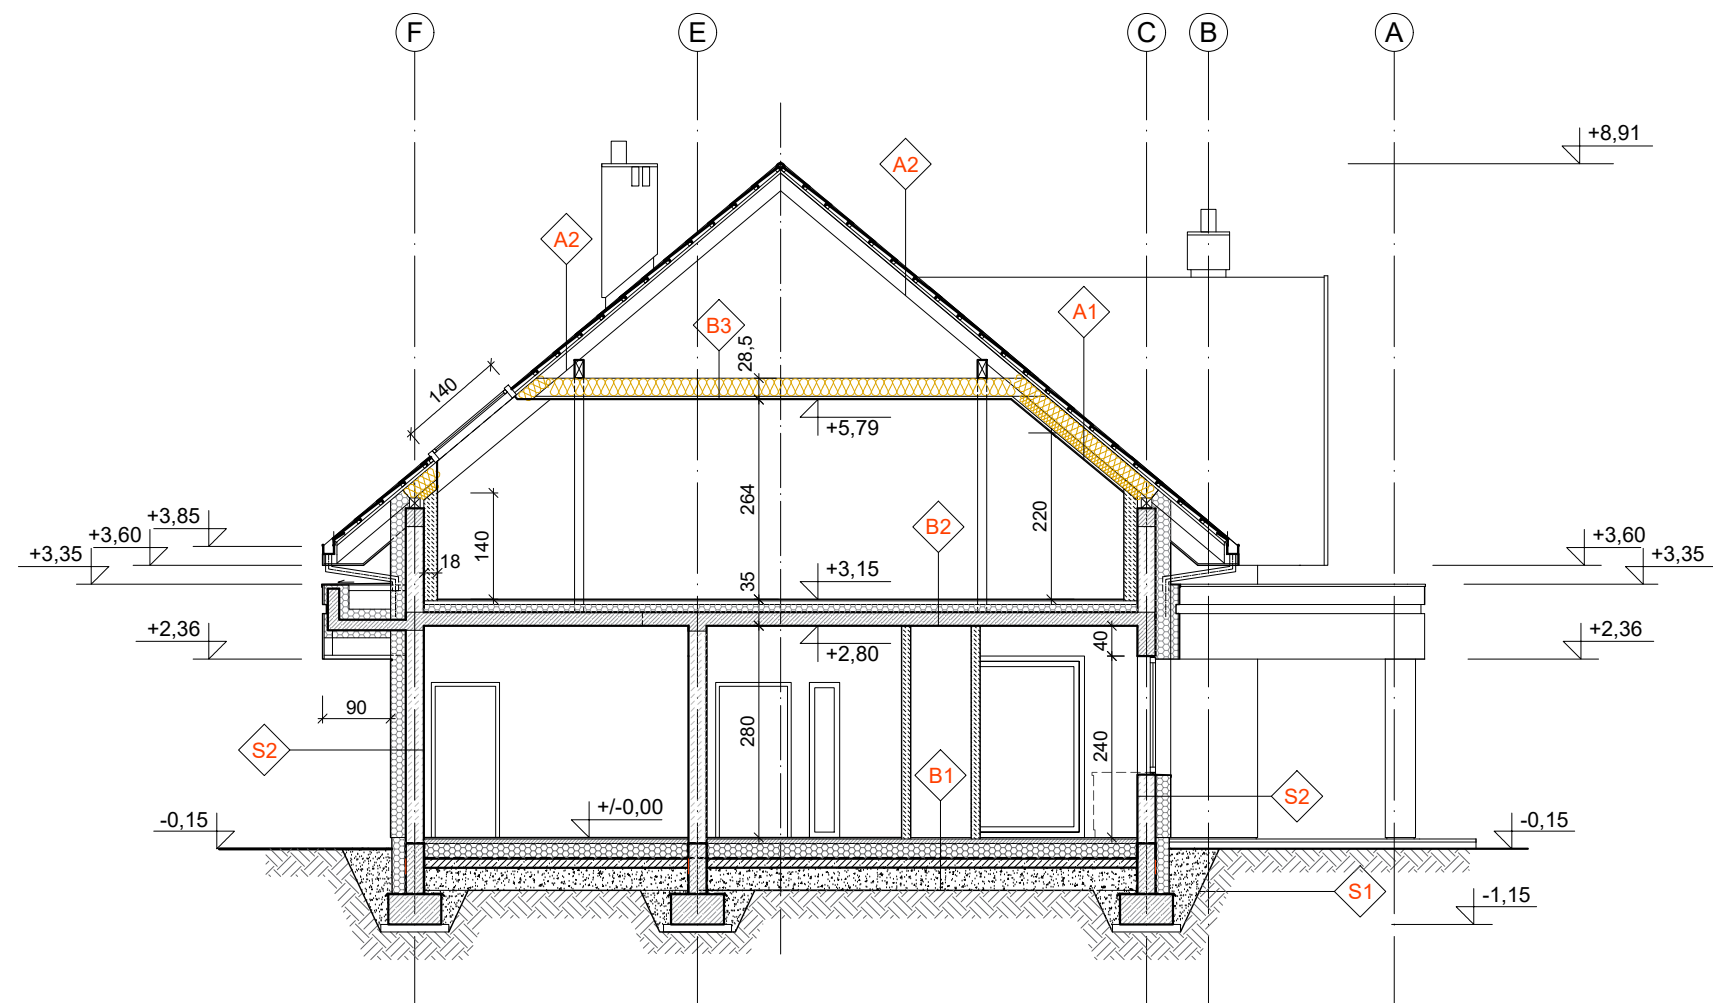

A1 DACH	
Dachówka ceramiczna	3 cm
Łaty 5x4 cm	4 cm
Kontrłaty 5x3 cm	3 cm
Wiatroizol / Membrana paroprzepuszczalna	----
Krokwie 8x18 / Wełna mineralna 18 cm	
(λ nie więcej 0,042 w/mK)	18 cm
Podkonstrukcja do G/K / Wełna mineralna	
(λ nie więcej 0,042 w/mK)	10 cm
Paroizolacja	----
Płyta GKF	1,25 cm

A2 DACH	
Dachówka ceramiczna	3 cm
Łaty 5x4 cm	4 cm
Kontrłaty 5x3 cm	3 cm
Wiatroizol / Membrana paroprzepuszczalna	----
Krokwie 8x18 /	18 cm

B1 PODŁOGA PARTERU NA GRUNCIE	
Panel podłogowy / Płytki gres	2 cm
Wylewka cementowa	6 cm
Styropian (λ nie więcej 0,045 w/mK)	20 cm
Folia PE	----
Beton C12/15	12 cm
Podsypka żwirowo-piaskowa	30 cm
Grunt rodzimy	

B2 STROP NAD PARTEREM	
Panel podłogowy / Płytki gres	2 cm
Wylewka cementowa	5 cm
Folia EP	----
Styropian EPS 100	10 cm
Strop żelbetowy	18 cm
Tynk gipsowy	2 cm

B3 STROP nad PODDASZEM	
Ocieplenie - wełna mineralna	
(λ nie więcej 0,037 w/mK)	24 cm
Izolacja paroszczelna	----
Podkonstrukcja do G/K	3 cm
Płyta GKF	1,25 cm

BUHAKO
TRYBUŁ

Tytuł projektu		
BUDOWA BUDYNKU MIESZKALNEGO JEDNORODZINNEGO		
Lokalizacja		
143204_2.0028.105/6 - Wiktorów		
Faza		
PROJEKT ARCHITEKTONICZNO-BUDOWLANY		
Projektant		
mgr inż. arch. Michał Trybuł spec. architektoniczna upr. nr. MA/071/18		
Opracował		
inż. Łukasz Trybuł		
Tytuł rysunku		
Rzut poddasza		
Skala	1:100	Podpis
Data	Lipiec 2026	Nr rysunku