


Rysunek rozpatrywać łącznie z pozostałymi:

- rysunkami architektoniczno-budowlanymi;
- projektem technicznym konstrukcji;
- projektami technicznymi branżowymi.

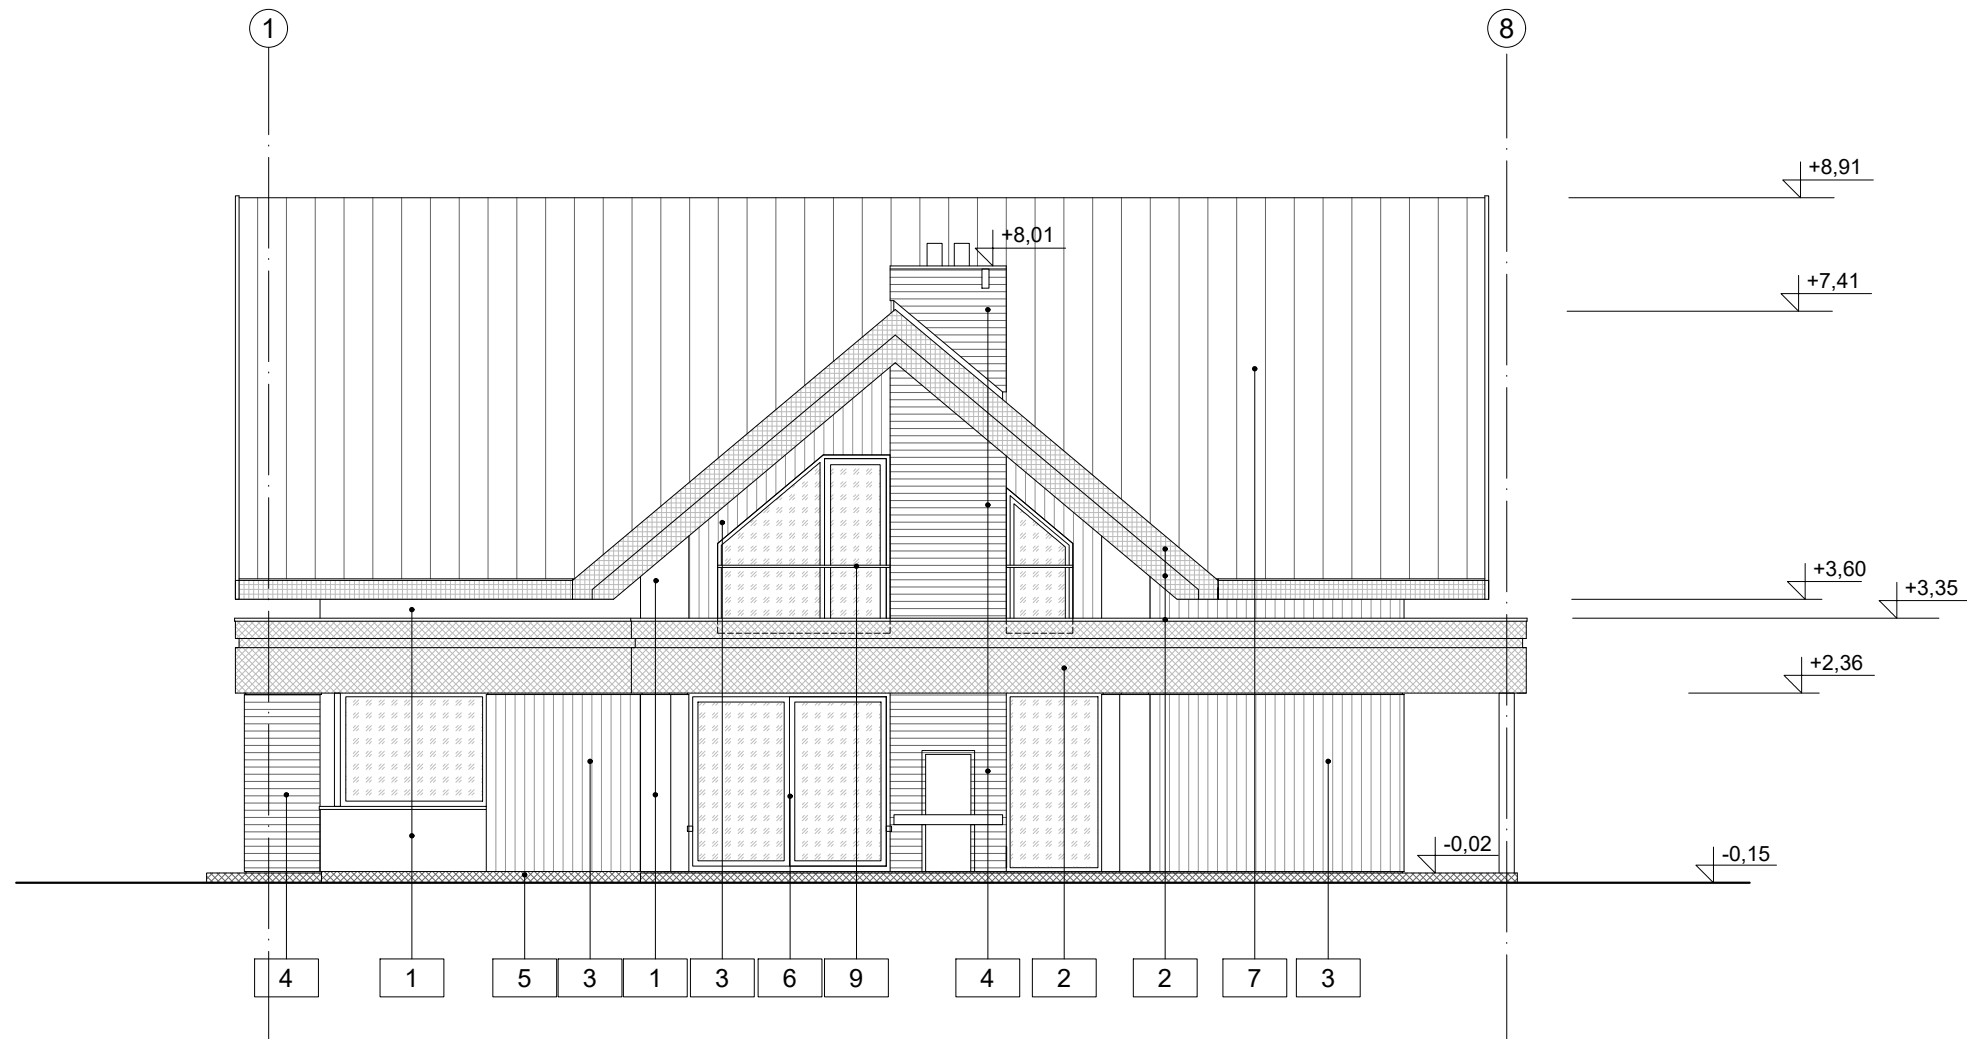

- | | |
|---|---|
| 1 | Tynk elewacyjny w kolorze szarym |
| 2 | Tynk elewacyjny w kolorze ciemno-szarym |
| 3 | Okładzina z płyt imitujących drewno (dąb jasny) |
| 4 | Okładzina z płyt imitujących kamień (w szarym kolorze) |
| 5 | Wyprawa elewacyjna w kolorze ciemno-szarym |
| 6 | Stolarka okienna i drzwiowa w kolorze grafitowym (RAL 7021) |
| 7 | Dachówka ceramiczna w kolorze grafitowym (RAL 7021) |
| 8 | Obróbka z blachy w kolorze grafitowym (RAL 7021) |
| 9 | Barierka metalowa w kolorze grafitowym |

BUHAKO
— TRYBUŁ —

Tytuł projektu
BUDOWA BUDYNKU MIESZKALNEGO
JEDNORODZINNEGO

Lokalizacja
143204_2.0028.105/6 - Wiktorów

Faza
PROJEKT ARCHITEKTONICZNO-BUDOWLANY

Projektant
mgr inż. arch. Michał Trybuł
spec: architektoniczna
upr. nr. MA/071/18

Opracował
inż. Łukasz Trybuł

Tytuł rysunku
**Elewacja południowa
(frontowa)**

Skala	1:100	Podpis	Nr rysunku
Data	Lipiec 2026		06