



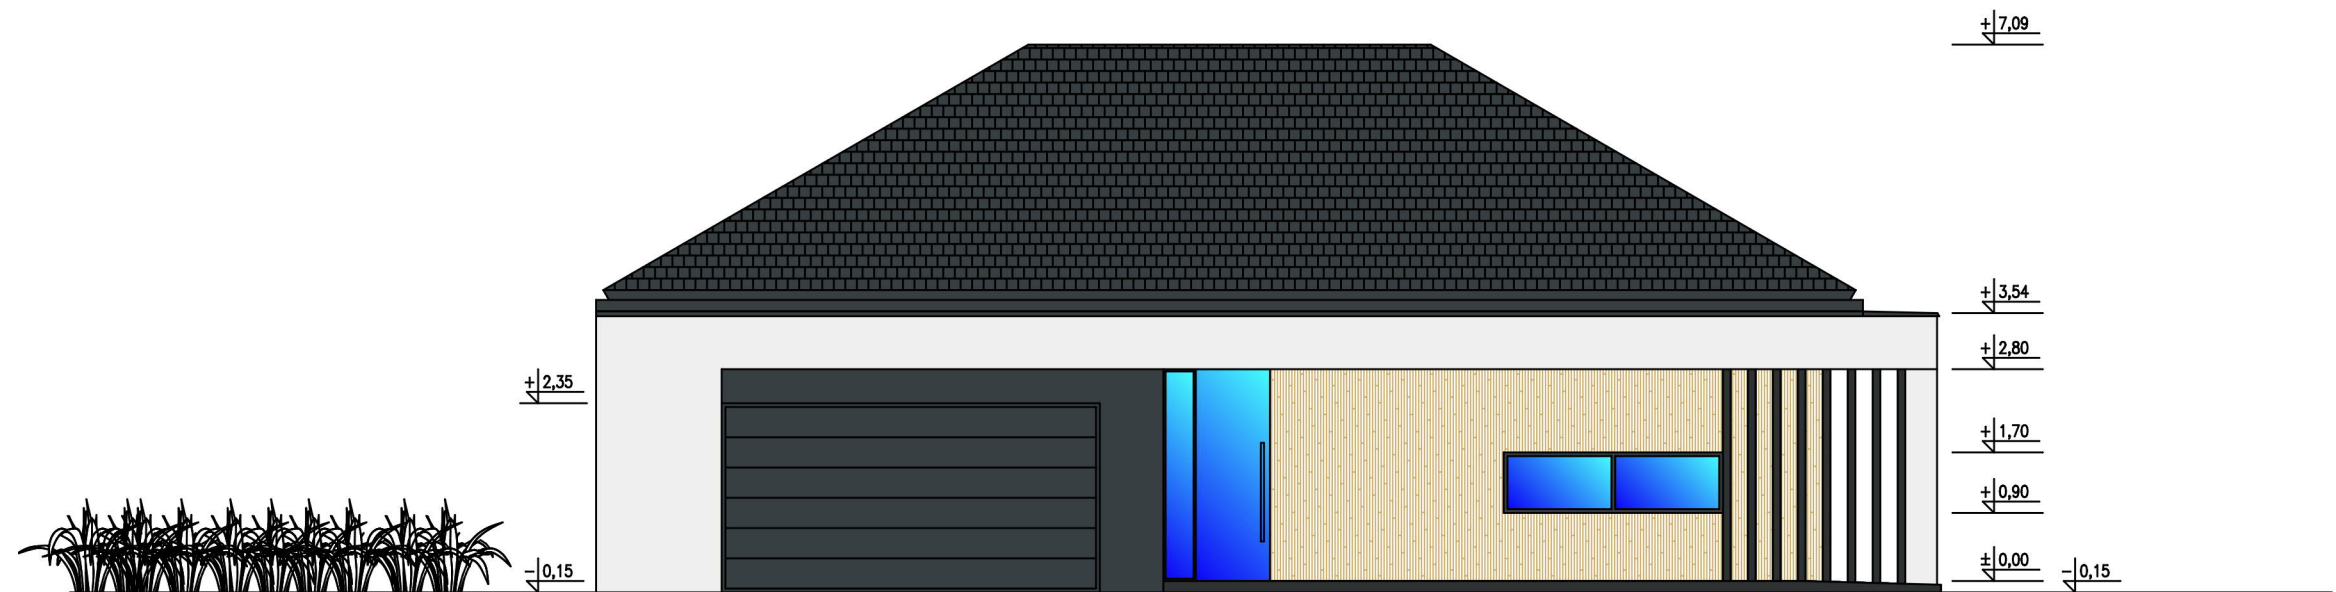

ELEWACJA ZACHODNIA - FRONTOWA

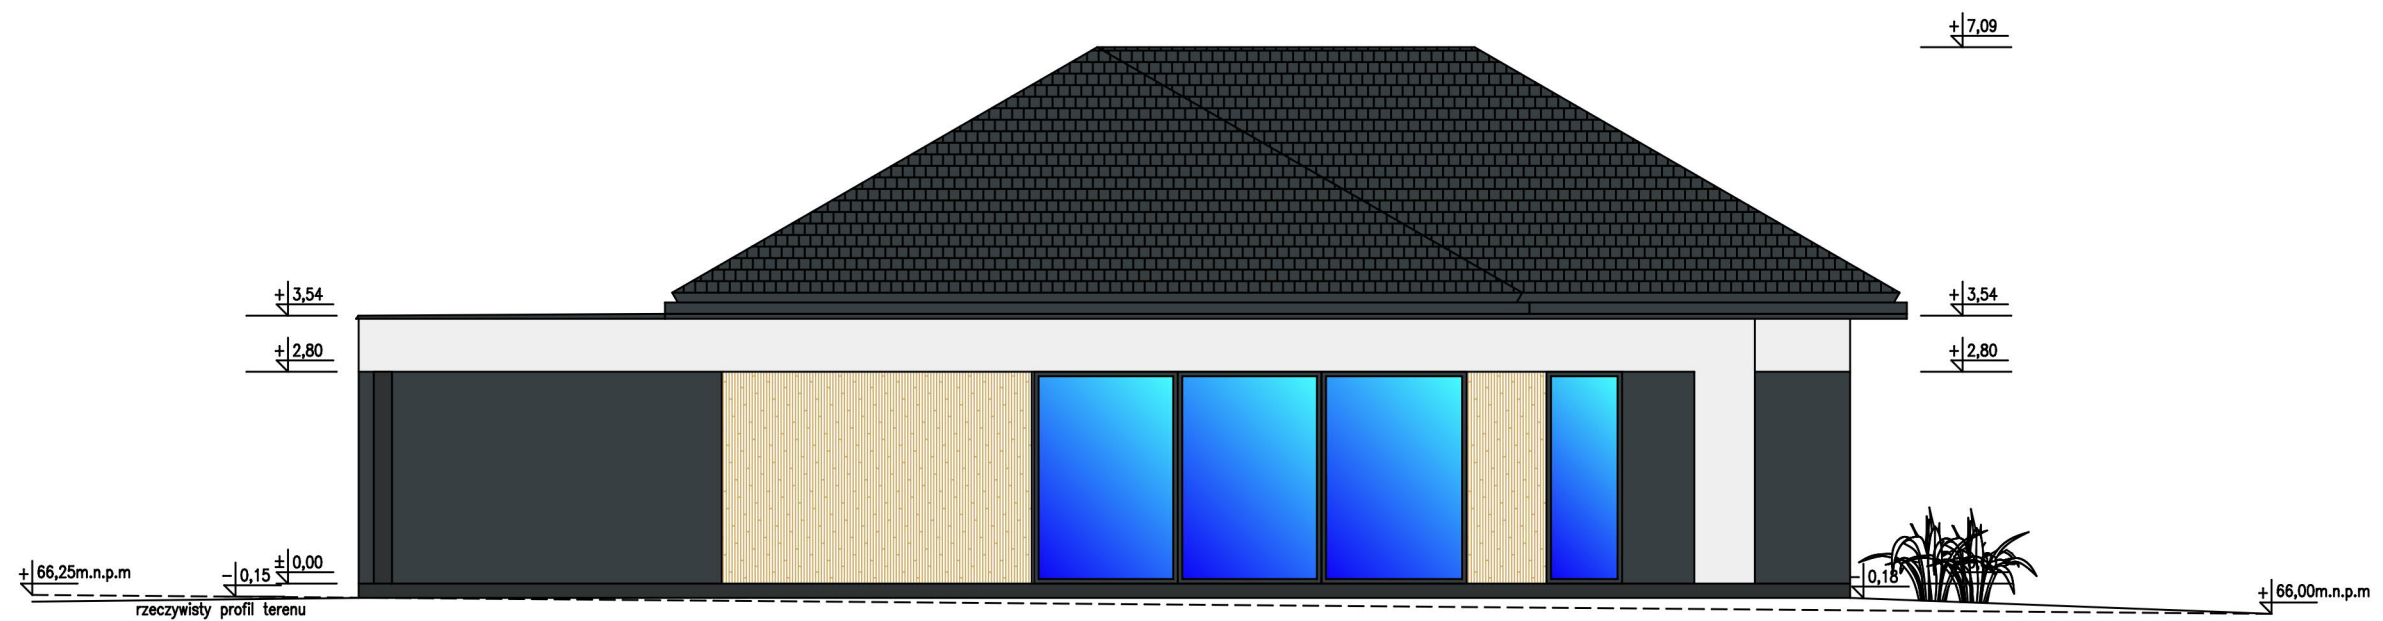

ELEWACJA POŁUDNIOWA - BOCZNA

±0,00-66,25m.n.p.m