



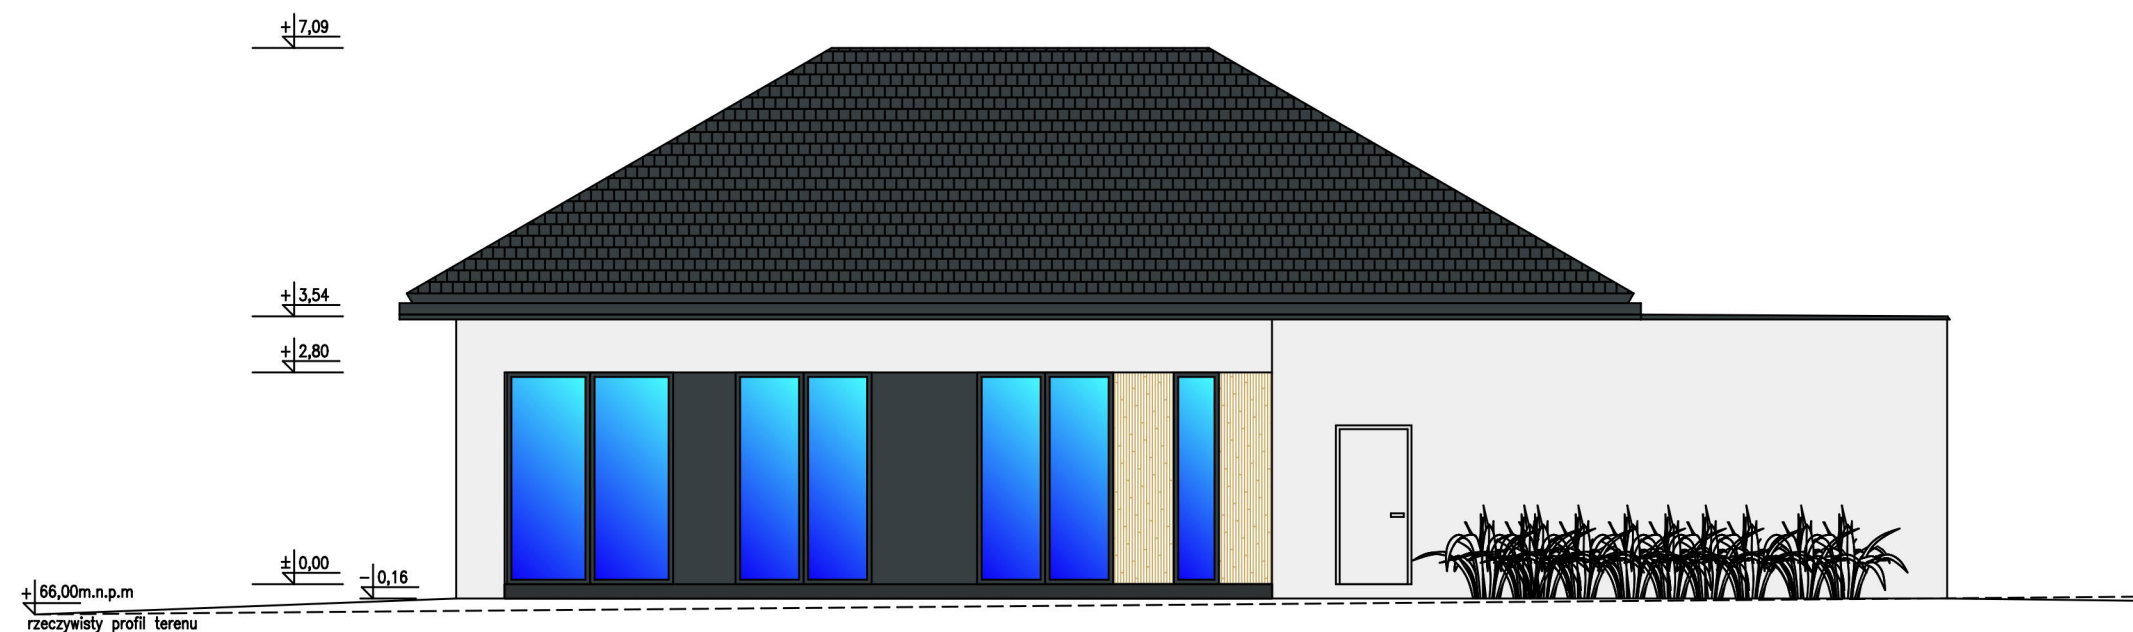

ELEWACJA PÓŁNOCNA - BOCZNA

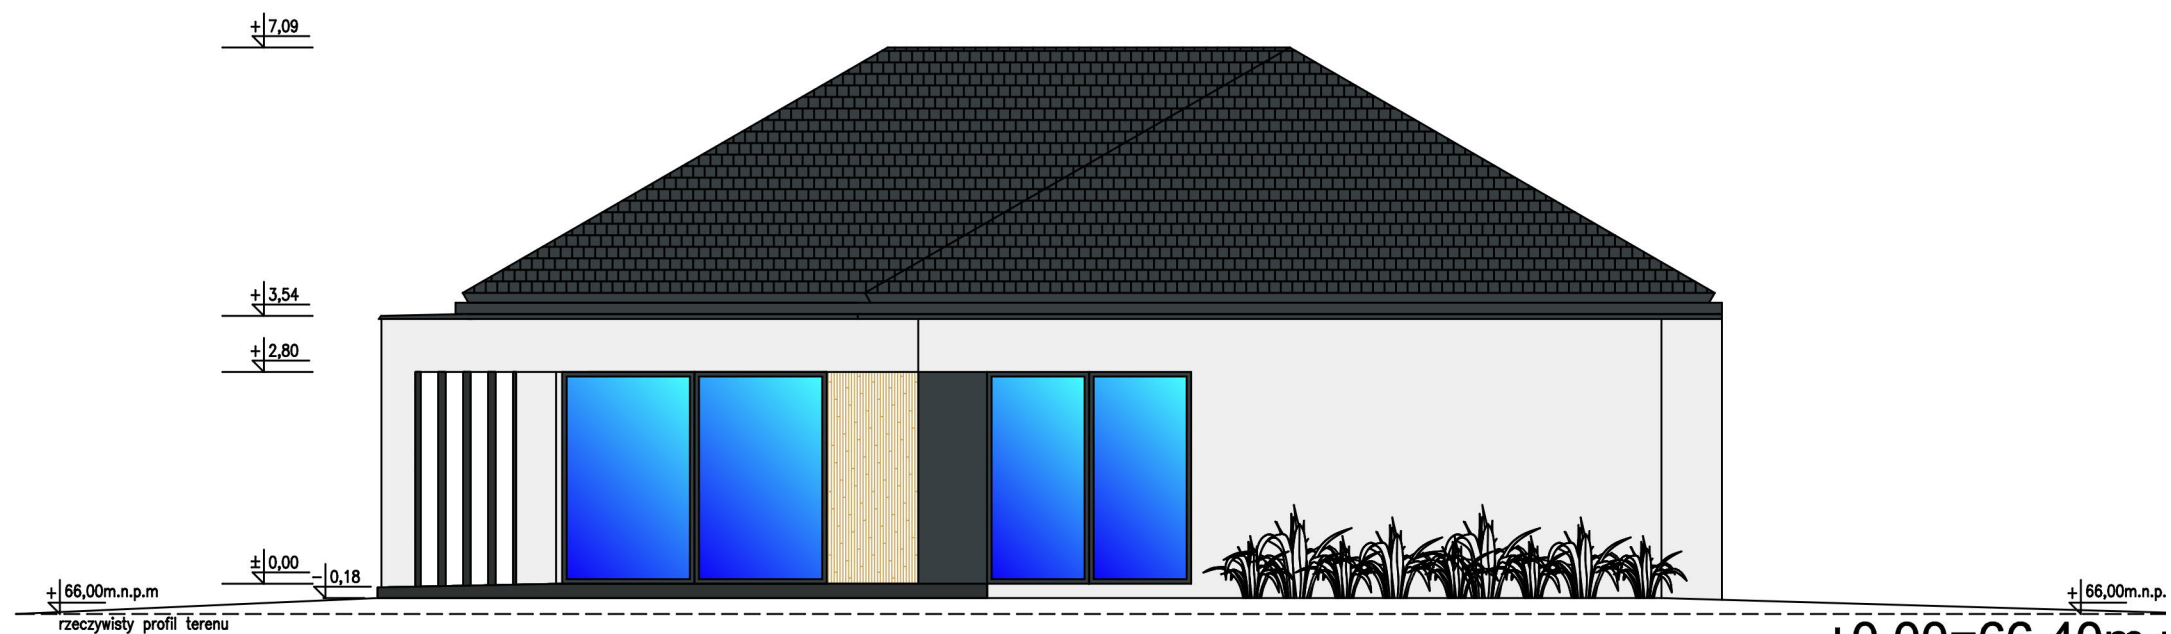

ELEWACJA WSCHODNIA - TYLNA

±0,00=66,40m i