


A - A

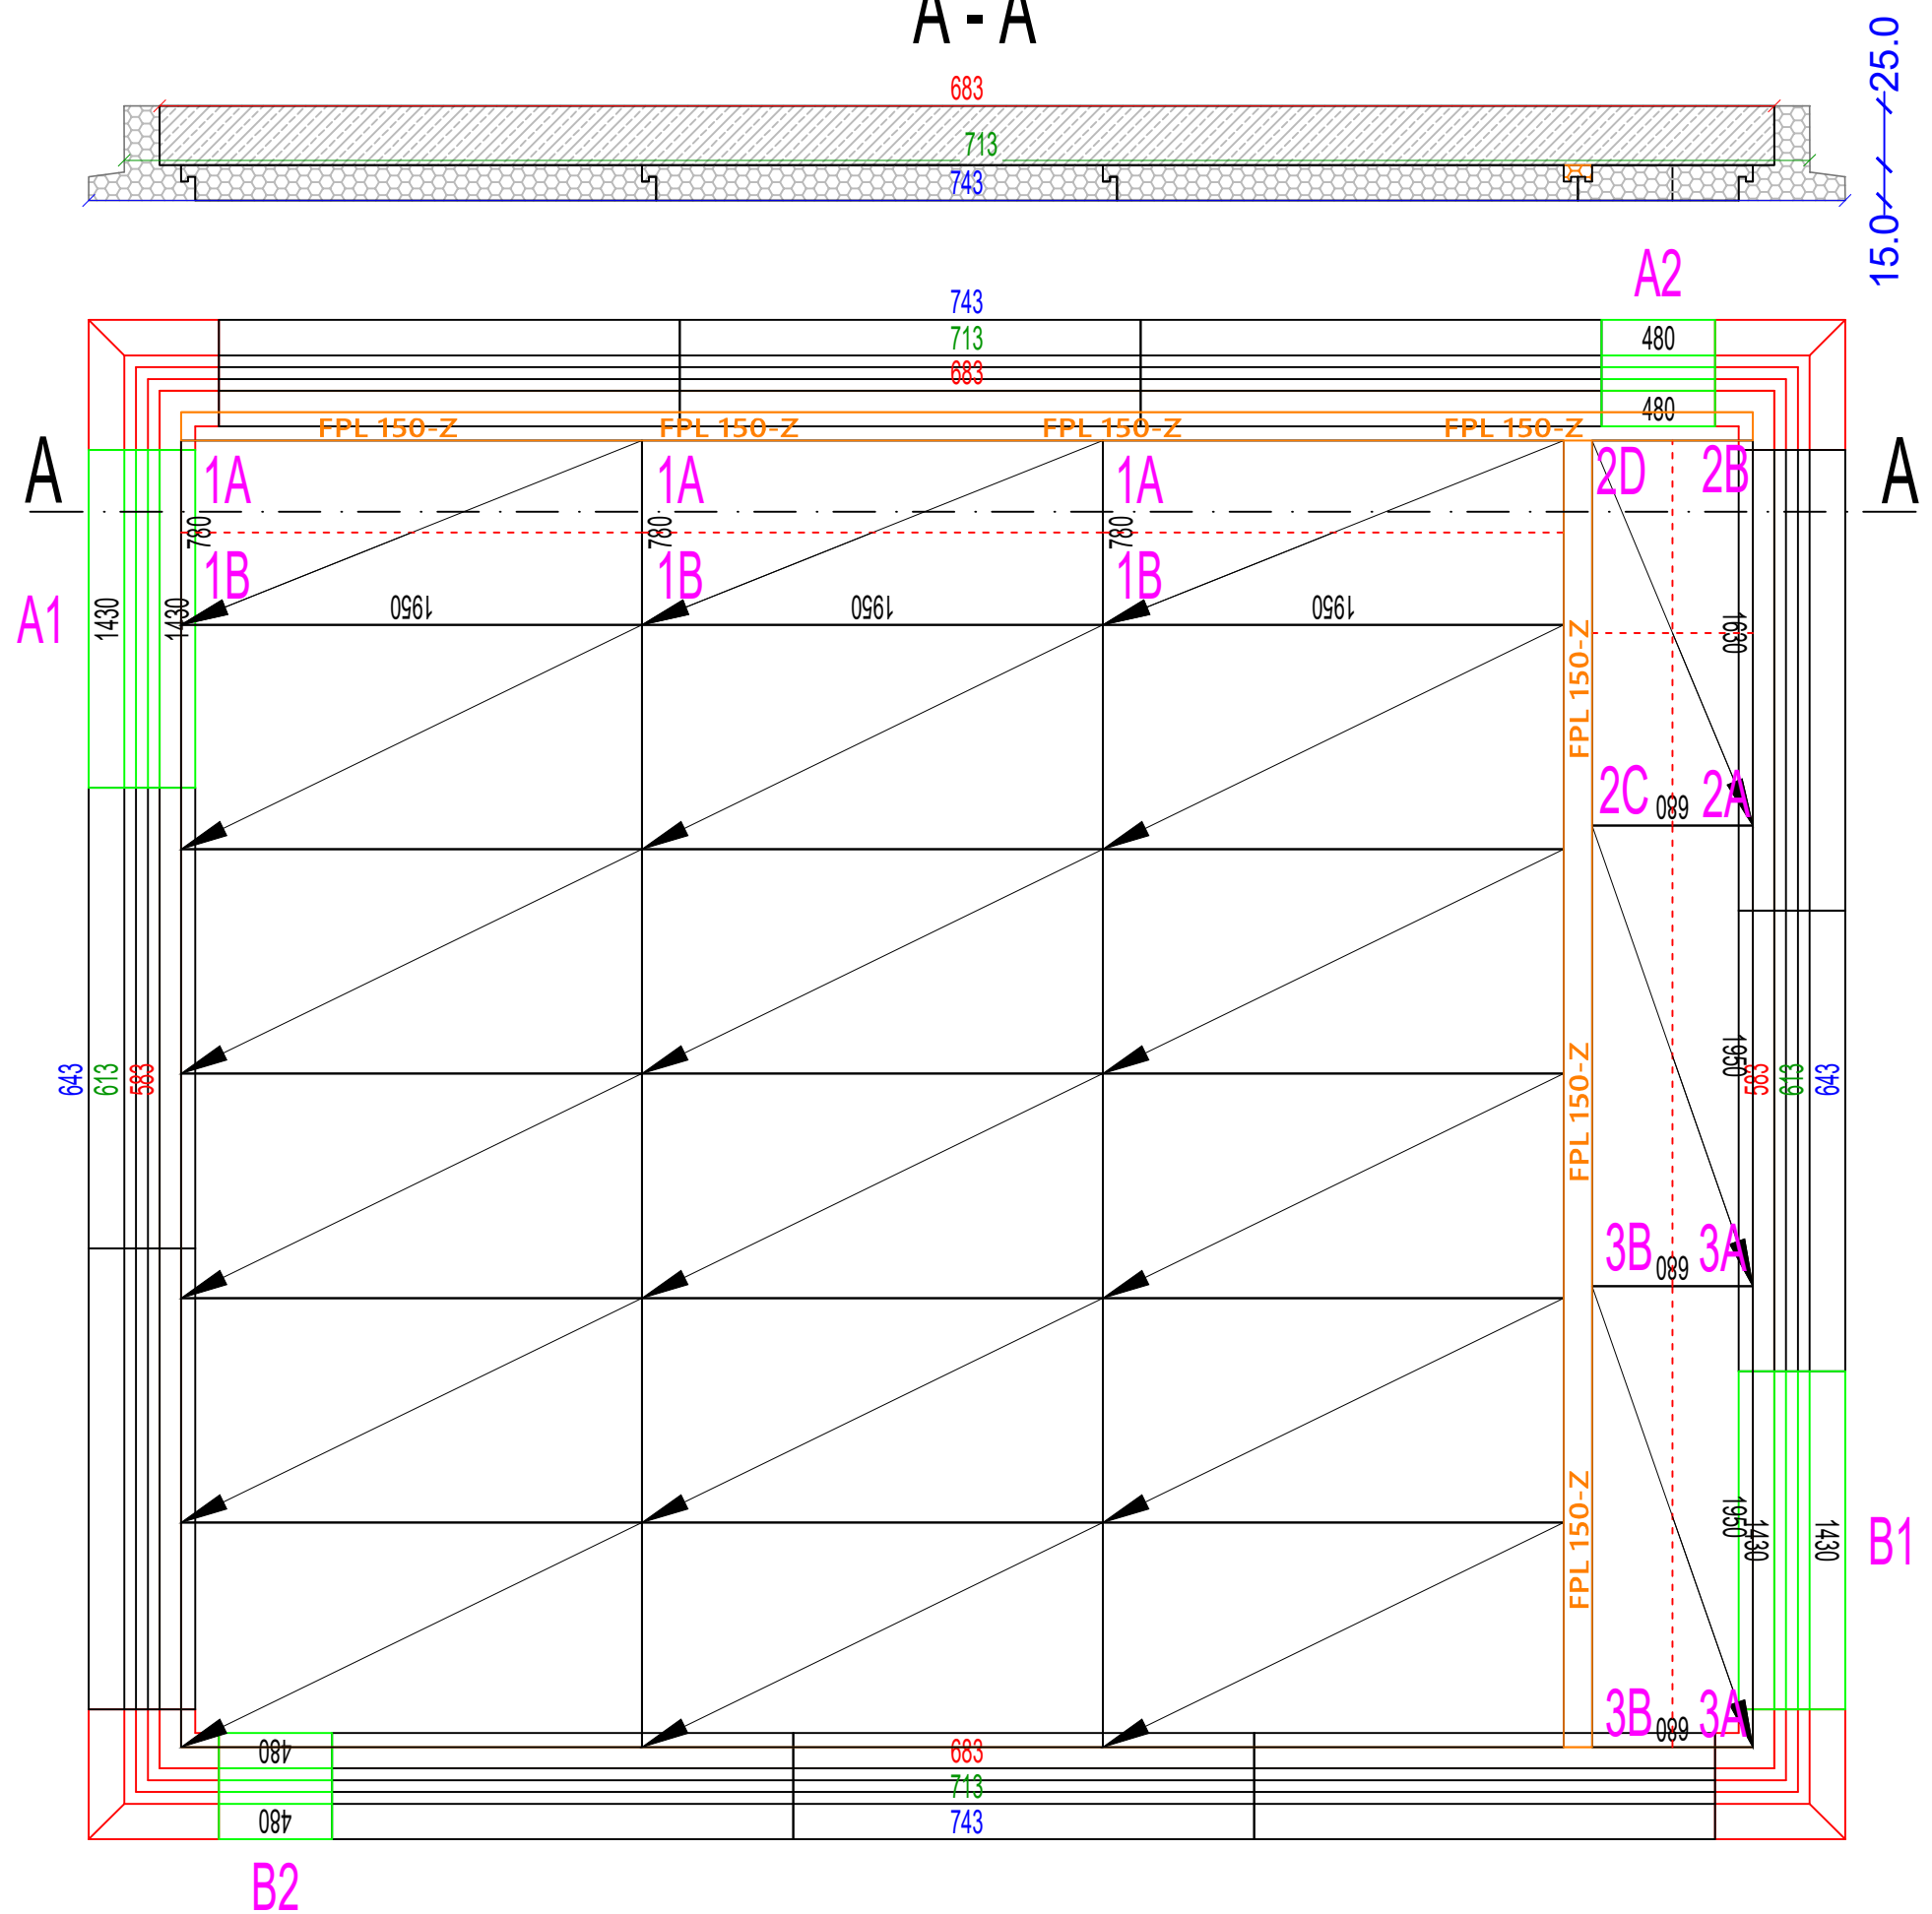

	Ilość ogółem:	W tym całe:	Obiekt:			
FPL 150	21	15	 płyta Izodom FPL 150			
FPL BST 150/250	12	10	Klient: Płuciński FPF/371/2026			
FPL EA 150/250	4	4				
FPL EI 150/250	-	-	Opracował:	Wersja rysunku:	ID:	Data:
FPL 150-Z	7		LS	1	61187/2026	21/07/2026
Uwagi: Elementy denne układać wzorem do góry						