
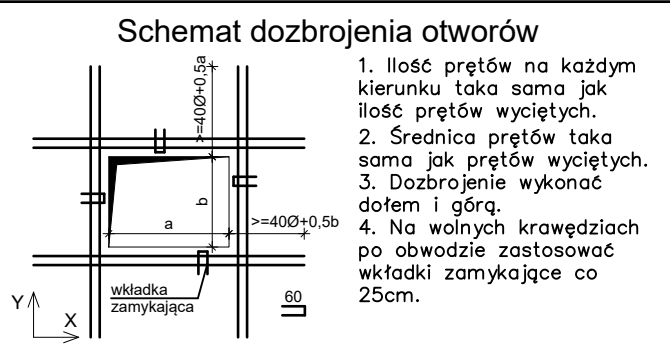


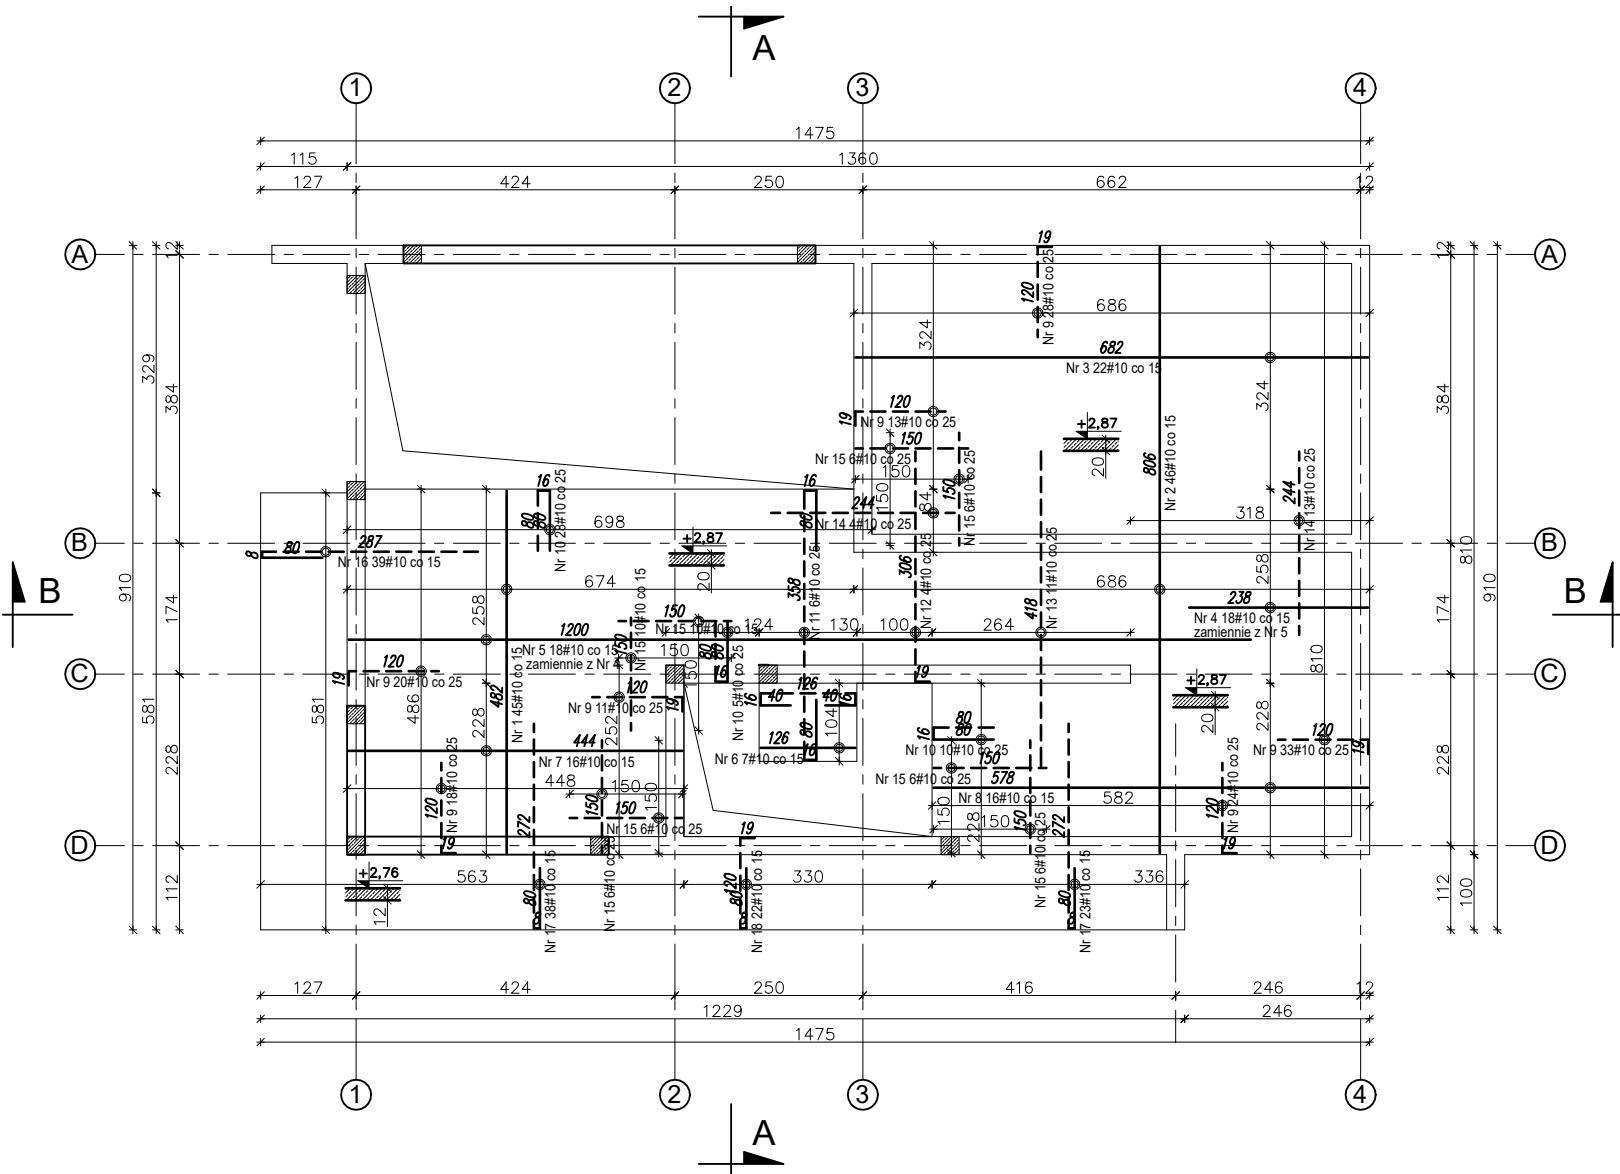

Oznaczenie zbrojenia

— zbrojenie dolne
- - - - - zbrojenie górne

- Uwagi:**
1. Płytę żelbetową wylewać na mokro wraz z wieńcami i belkami.
 2. Otulina zbrojenia 2.5cm.
 3. Prostopadle do zbrojenia górnego układać zbrojenie rozdzielcze #10 co 30cm – pręty nr [19].
 4. Zbrojenie w miejscu kolizji z otworami stropowymi rozsunąć jeśli to możliwe. W innym wypadku dociąć, dopasować, odgiąć i dozbroić zgodnie z pokazanym schematem.
 5. Pręty wychodzące poza obrys stropu dociąć do krawędzi.
 6. Rysunek rozpatrywać łącznie z pozostałymi rysunkami konstrukcyjnymi, architektonicznymi oraz opisem technicznym.
 7. Wymiary podano w [cm], rzędne w [m].
 8. W stropie wykonać otwory dla pionów kanalizacyjnych i wentylacyjnych.

PŁYTA NAD PARTEREM PS.01						
Nr	Φ	ilość	L	Długość całkowita [m]		
				Φ6 (A-I)	Φ10 (A-IIIN)	Φ12 (A-IIIN)
1	10	45	482	-	216,9	-
2	10	46	806	-	370,8	-
3	10	22	682	-	150,0	-
4	10	18	238	-	42,8	-
5	10	18	1 200	-	216,0	-
6	10	7	126	-	8,8	-
7	10	16	444	-	71,0	-
8	10	16	578	-	92,5	-
9	10	147	139	-	204,3	-
10	10	43	176	-	75,7	-
11	10	6	550	-	33,0	-
12	10	4	325	-	13,0	-
13	10	11	418	-	46,0	-
14	10	17	244	-	41,5	-
15	10	56	150	-	84,0	-
16	10	39	375	-	146,3	-
17	10	61	360	-	219,6	-
18	10	22	227	-	49,9	-
19	10			-	234,0	-
Długość wg Φ			[m]	0,0	2 316,1	0,0
Masa jednostkowa			[kg/m]	0,222	0,617	0,888
Masa całkowita wg Φ			[kg]	0,0	1 429,1	0,0
Masa stali razem			[kg]	1 429,1		

Al. IX Wieków Kielc 4/5, 25-516 Kielce
Tel.: 793-411- 234
Tel.: 793-176- 187
Tel.: 518-577-642
E-mail: atprojekt@o2.pl

Temat:	BUDYNEK MIESZKALNY JEDNORODZINNY		
Lokalizacja:	Dz. nr 319/7, obręb 0003 Brzezina, jedn. ewid. 021803_5 Miękinia - obszar wiejski		
Branża:	K O N S T R U K C J A	Stadium:	
Tytuł rys:	ZBROJENIE STROPU NAD PARTEREM		
Projektował:	Grzegorz Kocłęga	Data:	
	SWK/0123/PWOK/14	09.2023	
	Specjalność: konstrukcyjno-budowlana	Skala:	
		1:100	
Opracował:	mgr inż. Karol Cedzyński	Nr rys. K-3	

Beton C20/25
Stal # A-IIIN (RB 500)
Stal Ø A-I (St3SX)