


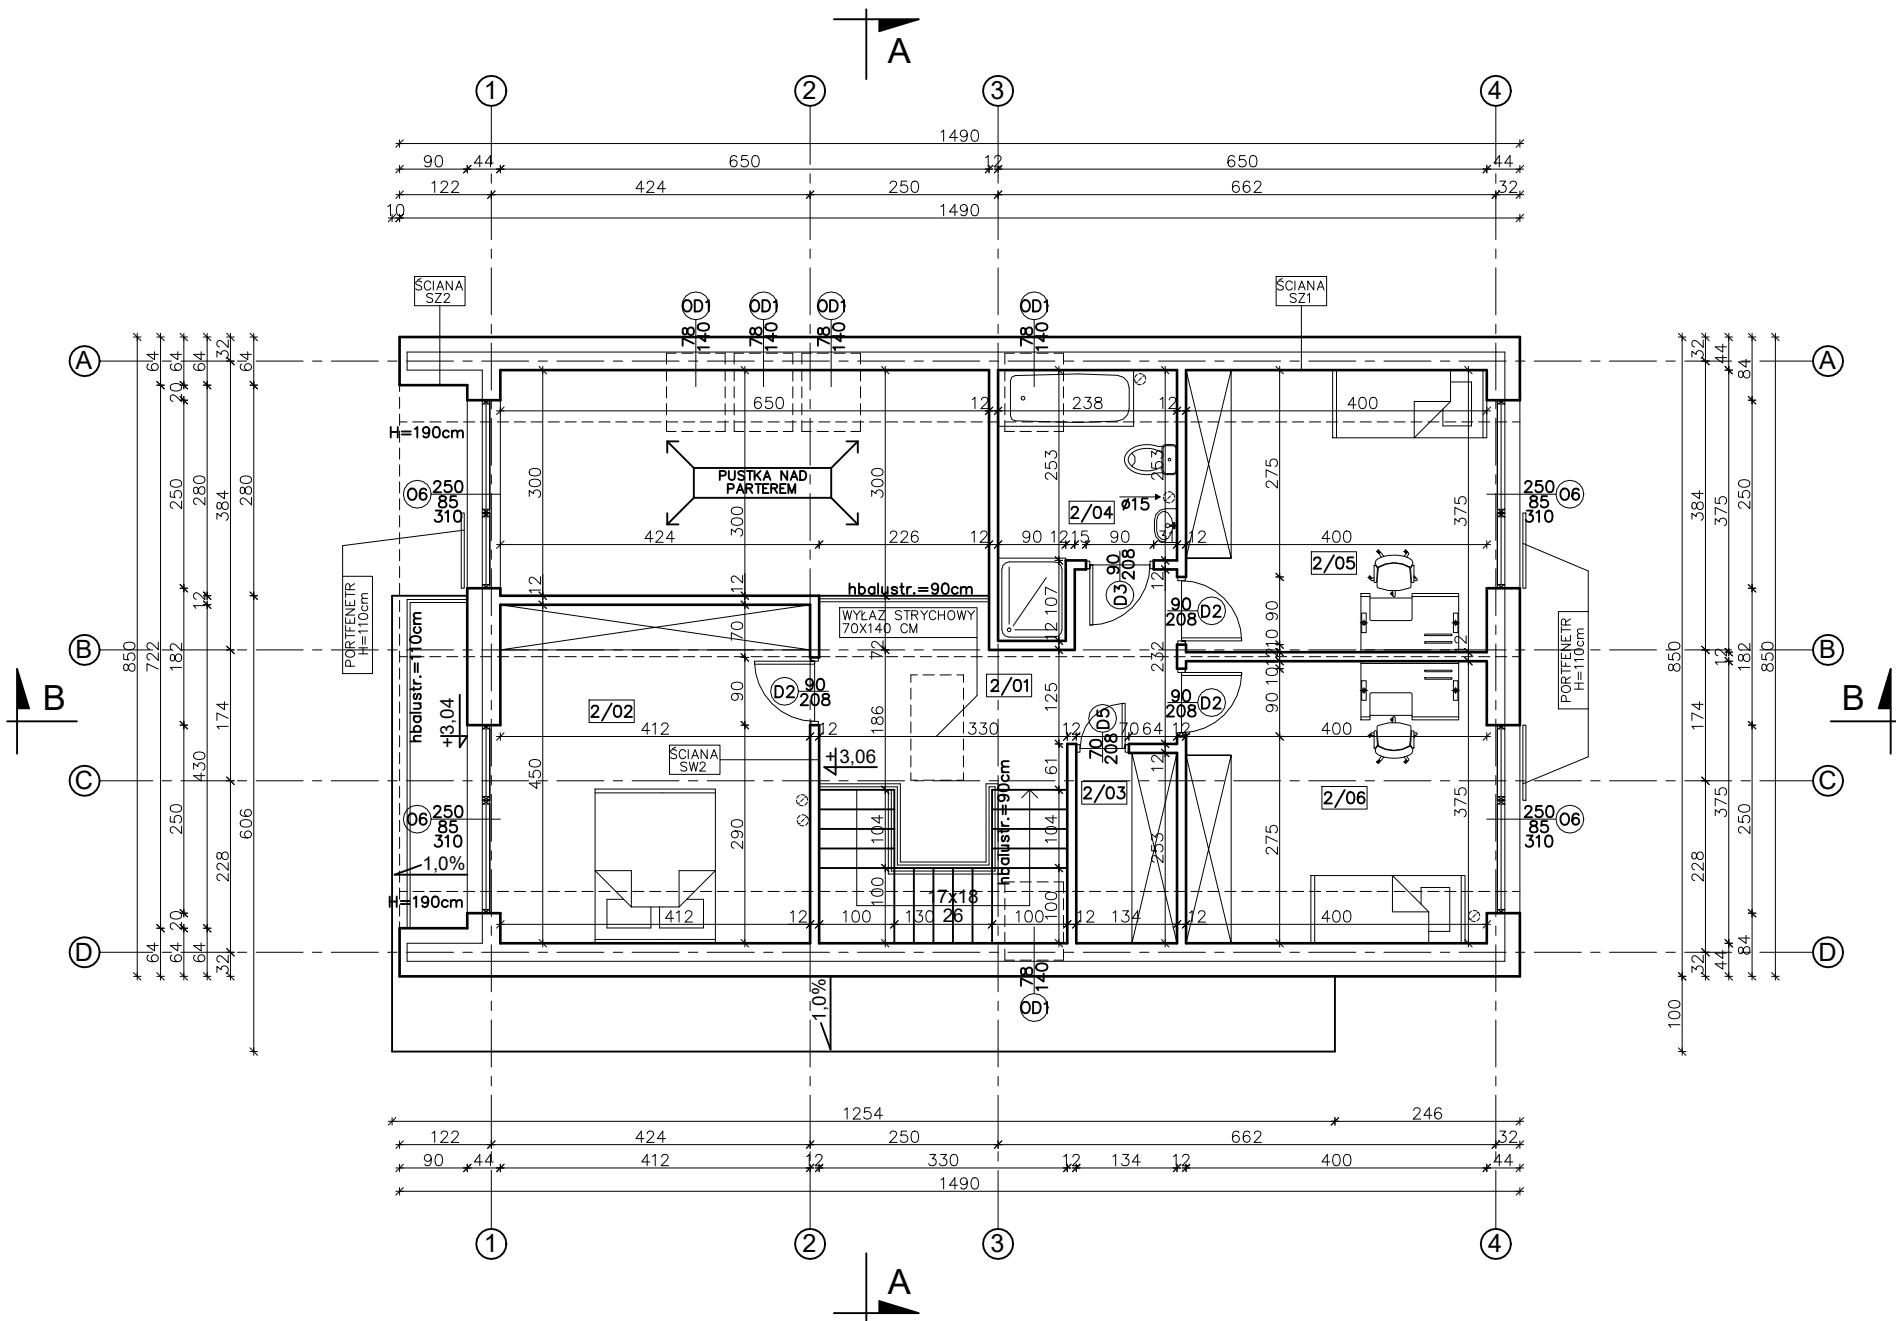

PODDASZE - ZESTAWIENIE POMIESZCZEN				
UWAGA: wszystkie powierzchnie obliczono zgodnie z PN - ISO 9836:1997				
NR	POMIESZCZENIE	RODZAJ POSADZKI	POW. PODŁÓG [m2]	POW. UŻYT. [m2]
2/01	HOL I SCHODY	TERAKOTA	17,50	17,50
2/02	SYPIALNIA	PANELE PODŁOGOWE	18,28	15,47
2/03	GARDEROBA	TERAKOTA	3,28	2,37
2/04	ŁAZIENKA	TERAKOTA	6,81	5,19
2/05	SYPIALNIA	PANELE PODŁOGOWE	14,77	12,03
2/06	SYPIALNIA	PANELE PODŁOGOWE	14,77	12,03
RAZEM			75,41	64,59

SZ1 – ściana zewnętrzna	
tynk cienkowarstwowy	
styropian EPS 70–031	20 cm
blocek gazobetonowy	24 cm
tynk cementowo-wapienny	1,5 cm

SZ2 – ściana zewnętrzna	
tynk cienkowarstwowy	
styropian EPS 70–031	20 cm
blocek gazobetonowy	24 cm
styropian EPS 70–031	20 cm
tynk cienkowarstwowy	

SW2 – ściana wewnętrzna działowa	
tynk cementowo-wapienny	1,5 cm
blocek gazobetonowy	12 cm
tynk cementowo-wapienny	1,5 cm

 Al. IX Wieków Kielc 4/5, 25-516 Kielce Tel.: 793-411- 234 Tel.: 793-176- 187 Tel.: 518-577-642 E-mail: atprojekt@o2.pl	
Temat:	BUDYNEK MIESZKALNY JEDNORODZINNY
Lokalizacja:	Dz. nr 319/7, obręb 0003 Brzezina, jedn. ewid. 021803_5 Miękinia - obszar wiejski
Branża:	A R C H I T E K T U R A
Tytuł rys:	RZUT PODDASZA
Projektował:	Paweł Czarnecki
Specjalność:	171/SWOKK/2013 architektoniczna
Opracował:	mgr inż. Karol Cedzyński
Stadium:	
Data:	
09.2023	
Skala:	
1:100	
Nr rys. A-4	