


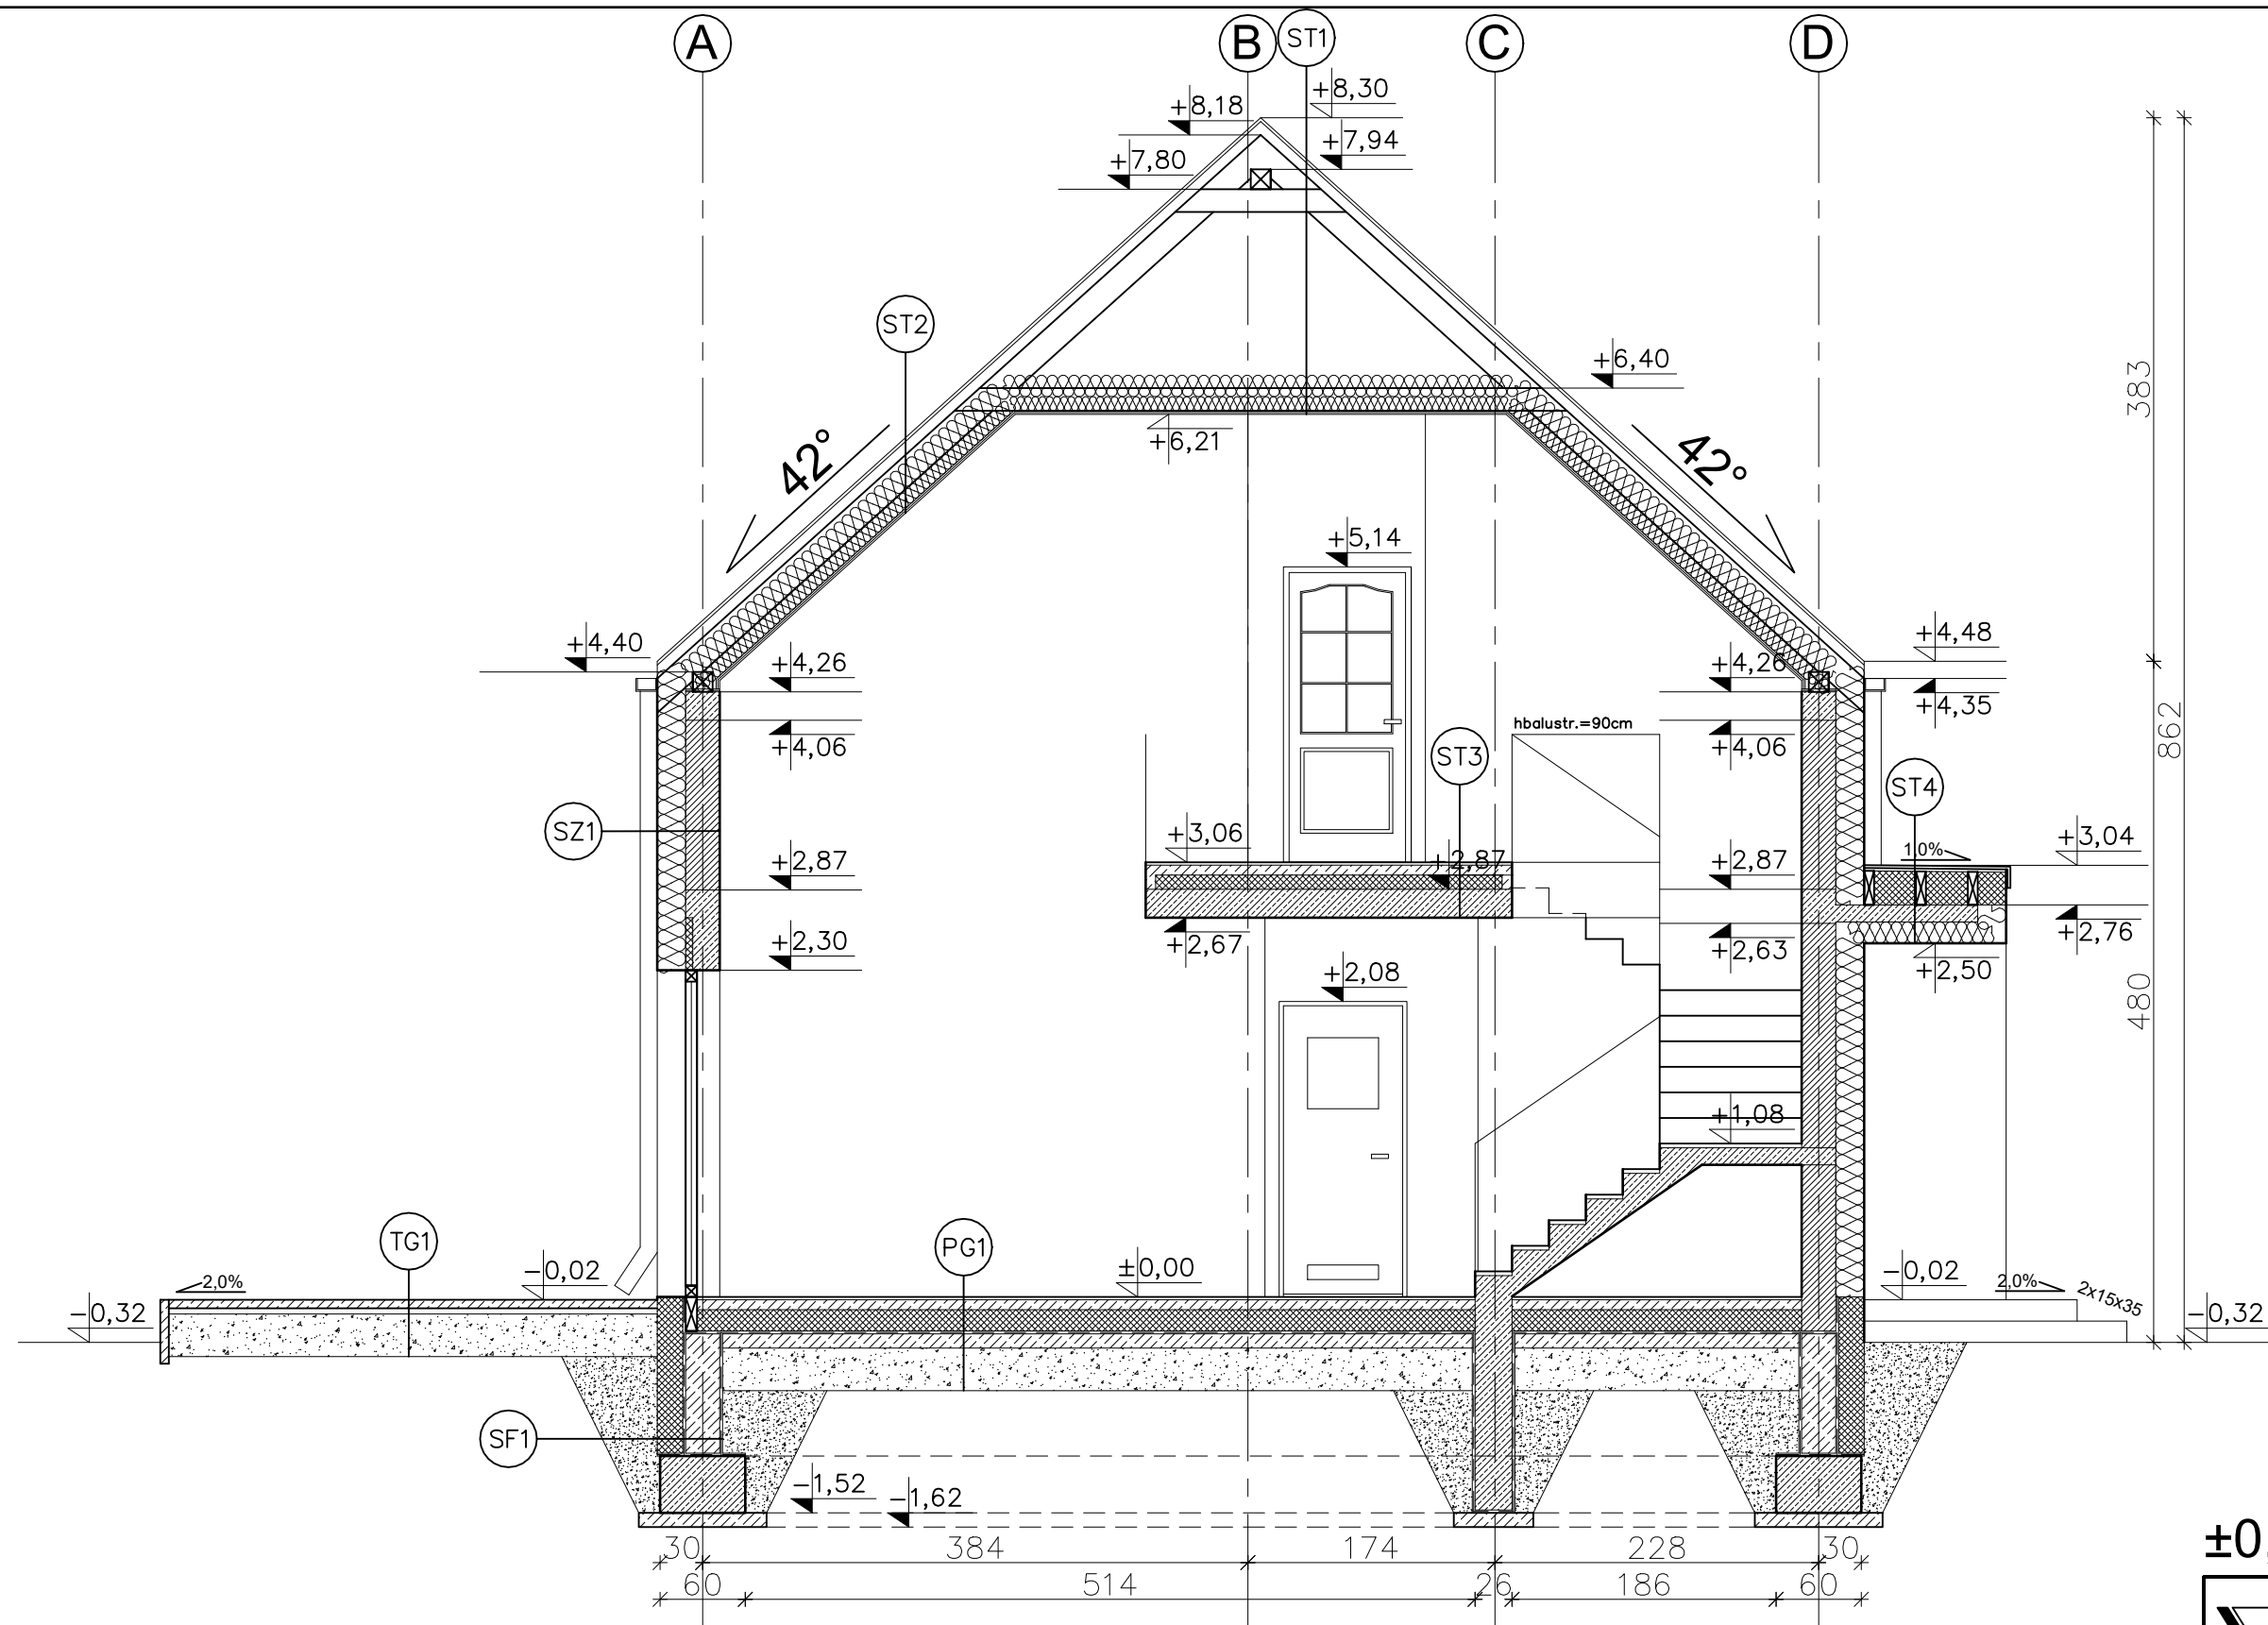

ST1 – dach	
blacha panelowa	
łaty 6x4	4 cm
kontrłaty 5x2,5	2,5 cm
folia paroprzepuszczalna	
krokwie	8x20 cm
grzęda	4x16 cm
wefna min. 0,031	10+15 cm
płyty g. – k. na stelażu metal.	2x1,25 cm
jętka	4x16 cm
ST2 – dach	
blacha panelowa	
łaty 6x4	4 cm
kontrłaty 5x2,5	2,5 cm
folia paroprzepuszczalna	
krokwie	8x20 cm
wefna min. 0,031	10+15 cm
płyty g. – k. na stelażu metal.	2x1,25 cm
ST3 – strop nad parterem	
panele / terakota	2 cm
wylewka cementowa zbrojona	7 cm
folia PCV	
styropian EPS 100–0,036	10 cm
płyta żelbetowa	20 cm
tynk cementowo–wapienny	1,5 cm
ST4 – strop nad wejściem	
blacha nanelowa	
płyta OSB	2,2 cm
styropian EPS 100–0,036	
między legarami drewnianymi	22 cm
płyta żelbetowa	12 cm
styropian EPS 70–031	15 cm
tynk cienkowarstwowy	
SZ1 – ściana zewnętrzna	
tynk cienkowarstwowy	
styropian EPS 70–031	20 cm
blocek gazobetonowy	24 cm
tynk cementowo–wapienny	1,5 cm
PG1 – podłoga na gruncie	
panele / terakota	2 cm
wylewka cementowa zbrojona	7 cm
folia PCV	
styropian EPS 100–0,031	15 cm
folia PCV (2x)	
chudy beton C12/15	10 cm
piasek zagęszczony do ls=0,98	30 cm
TG1 – taras na gruncie	
kostka betonowa	6 cm
podsyпка cementowo – piaskowa	4 cm
żwir frakcja 4 – 31 mm	min. 30 cm
geowłóknina	

±0,00=--- m n.p.m

SF1 – ściana fundamentowa

tynk mozaikowy	
folia kubekowa poniżej gruntu	
styropian hydrofobowy 0,031	20 cm
masa asfaltowo–kauczukowa x3	
bločki betonowe	24 cm
masa asfaltowo–kauczukowa x3	



Al. IX Wieków Kielc 4/5, 25-516 Kielce
 Tel.: 793-411- 234
 Tel.: 793-176- 187
 Tel.: 518-577-642
 E-mail: atprojekt@o2.pl

Temat:	BUDYNEK MIESZKALNY JEDNORODZINNY		
Lokalizacja:	Dz. nr 319/7, obręb 0003 Brzezina, jedn. ewid. 021803_5 Miękinia - obszar wiejski		
Branża:	A R C H I T E K T U R A		Stadium:
Tytuł rys:	PRZEKRÓJ A-A		Data: 09.2023
Projektował:	Paweł Czarnecki		
	171/SWOKK/2013 Specjalność: architektoniczna		Skala: 1:50
Opracował:	mgr inż. Karol Cedzyński		Nr rys. A-7