


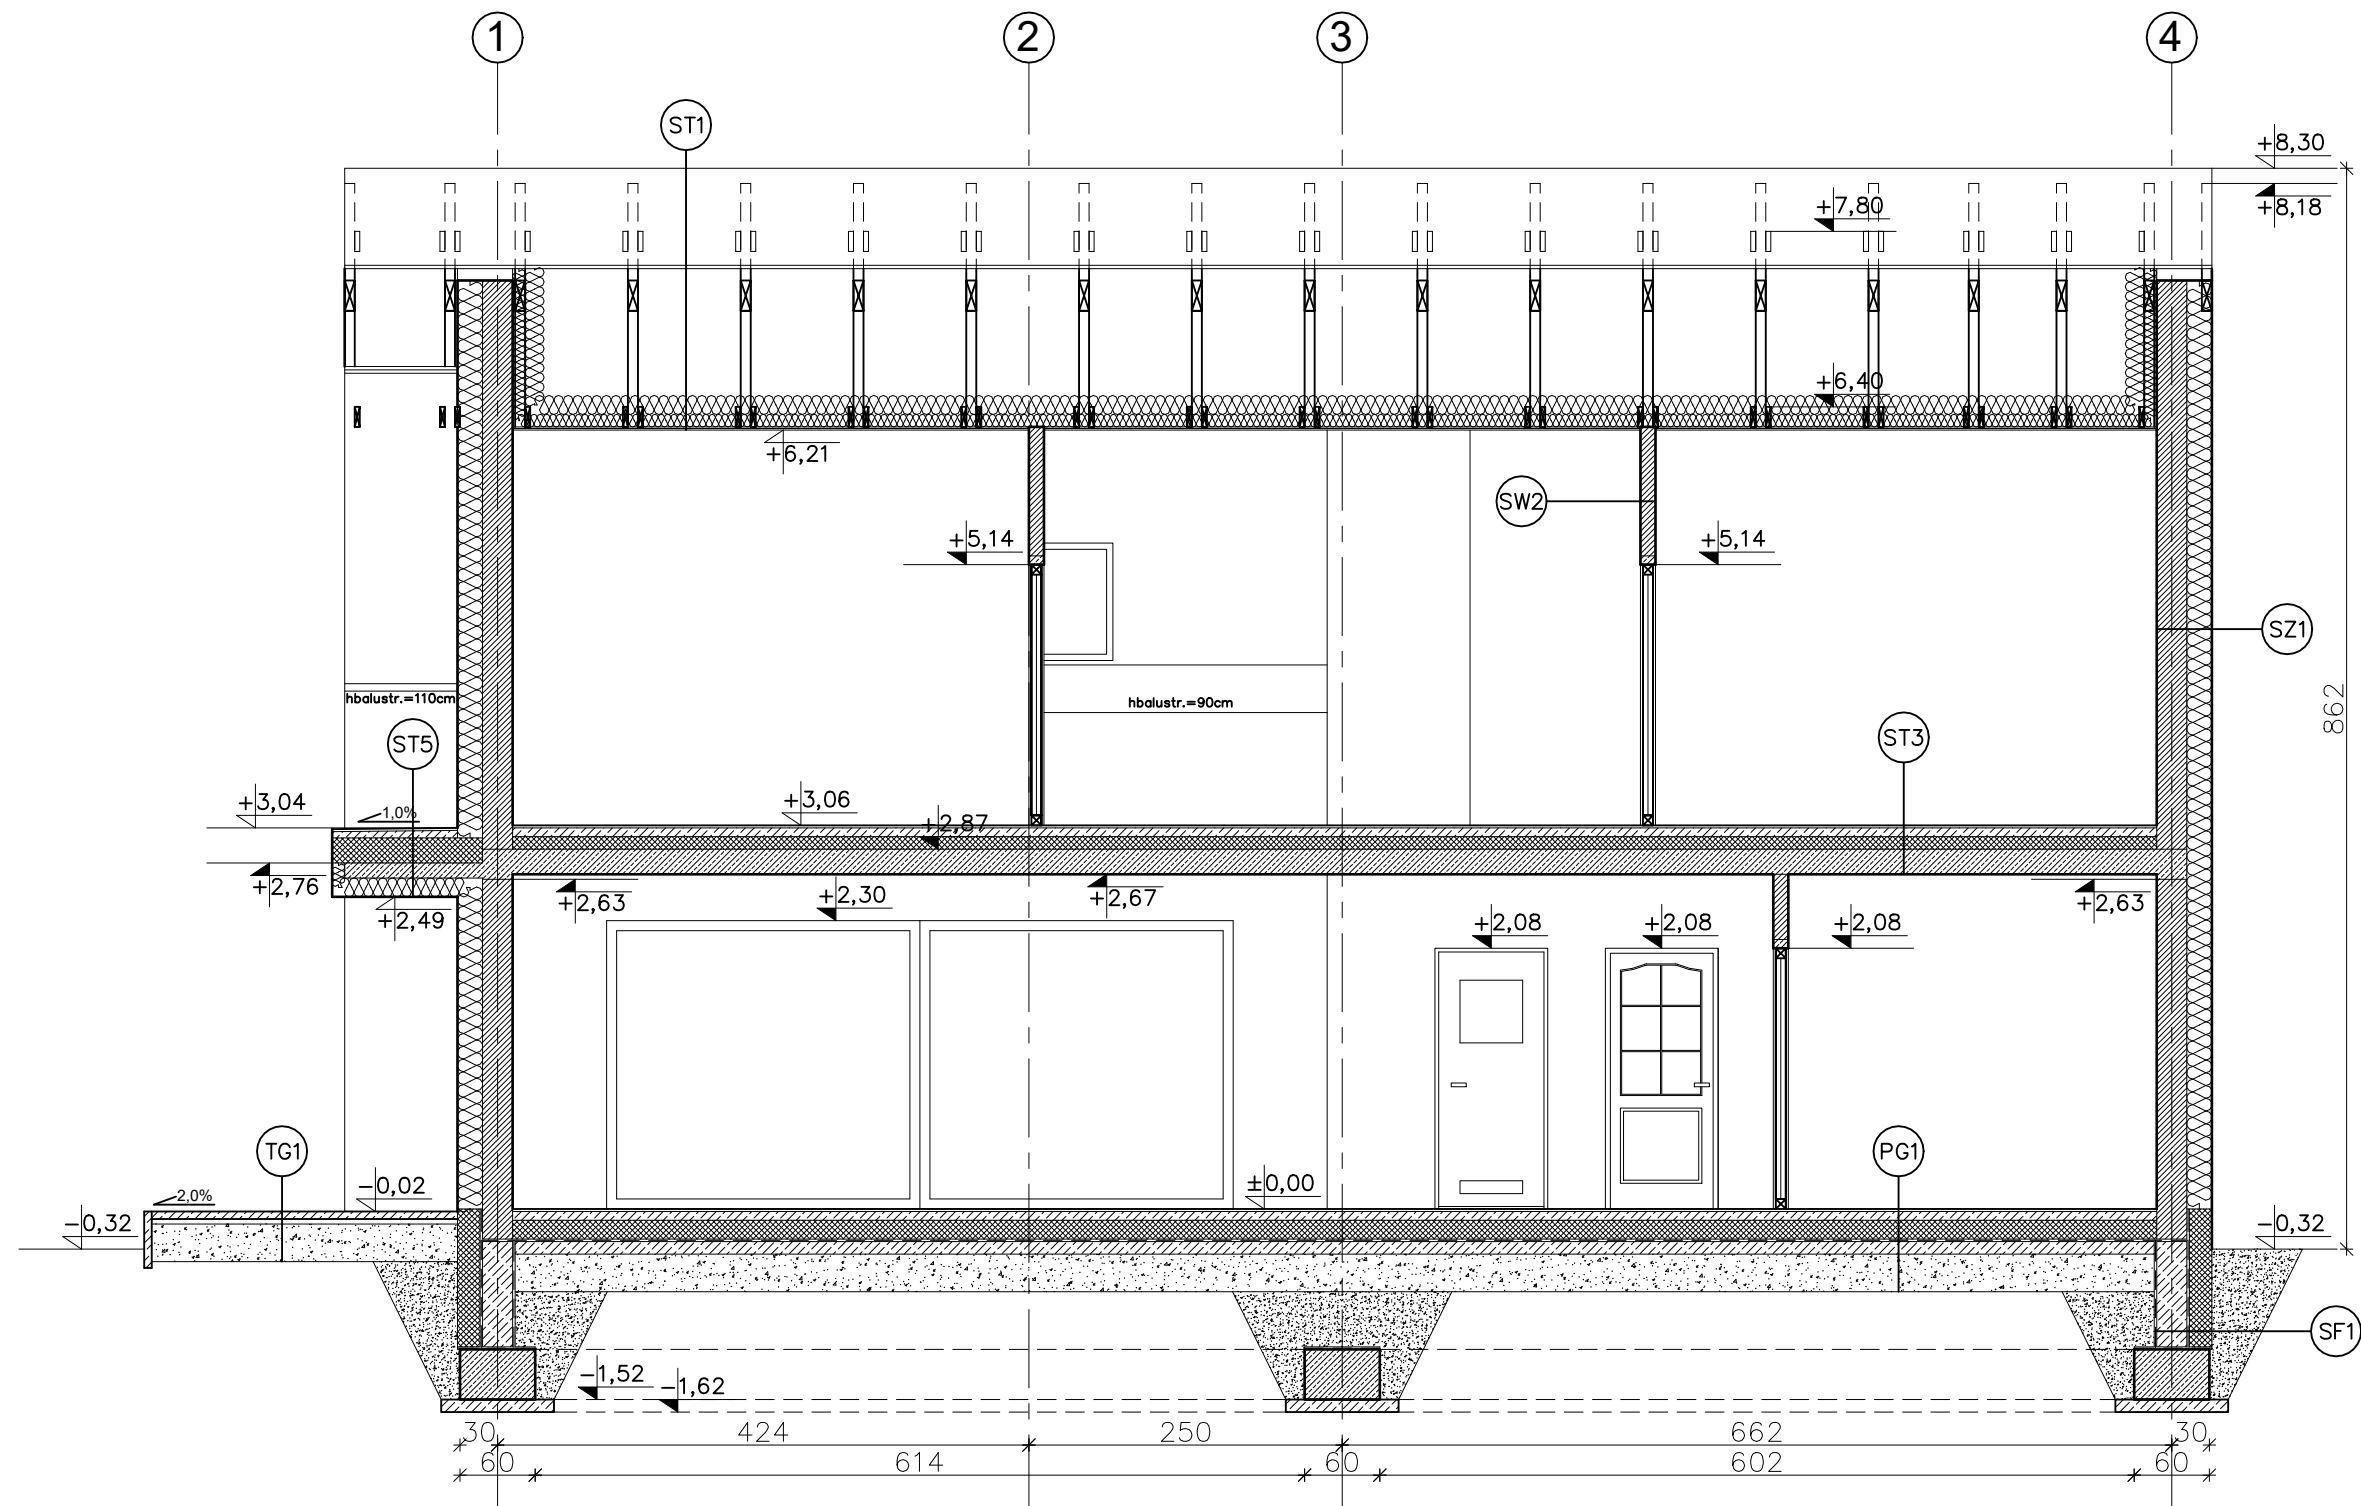

ST1 – dach	
blacha panelowa	
łaty 6x4	4 cm
kontrłaty 5x2,5	2,5 cm
folia paroprzepuszczalna	
krokwie	8x20 cm
grzęda	4x16 cm
wętna min. 0,031	10+15 cm
płyty g. – k. na stelażu metal.	2x1,25 cm
jętka	4x16 cm
ST3 – strop nad parterem	
panele / terakota	2 cm
wylewka cementowa zbrojona	7 cm
folia PCV	
styropian EPS 100–0,036	10 cm
płyta żelbetowa	20 cm
tynk cementowo–wapienny	1,5 cm
ST5 – balkon	
płytki antypoślizgowe, mrozoodporne, na zaprawie elastycznej	2 cm
izolacja wodochronna	
wylewka betonowa ze spadkiem	5–6 cm
izolacja przeciwwilgociowa	
styropian EPS 100–0,036	20 cm
paroizolacja	
płyta żelbetowa	12 cm
styropian EPS 70–031	15 cm
tynk cienkowarstwowy	
SZ1 – ściana zewnętrzna	
tynk cienkowarstwowy	
styropian EPS 70–031	20 cm
błoczek gazobetonowy	24 cm
tynk cementowo–wapienny	1,5 cm
SW2 – ściana wewnętrzna działowa	
tynk cementowo–wapienny	1,5 cm
błoczek gazobetonowy	12 cm
tynk cementowo–wapienny	1,5 cm
PG1 – podłoga na gruncie	
panele / terakota	2 cm
wylewka cementowa zbrojona	7 cm
folia PCV	
styropian EPS 100–0,031	15 cm
folia PCV (2x)	
chudy beton C12/15	10 cm
piasek zagęszczony do ls=0,98	30 cm
SF1 – ściana fundamentowa	
tynk mozaikowy	
folia kuberkowa poniżej gruntu	
styropian hydrofobowy 0,031	20 cm
masa asfaltowo–kautczukowa x3	
błoćki betonowe	24 cm
masa asfaltowo–kautczukowa x3	

±0,00=--- m n.p.m

TG1 – taras na gruncie	
kostka betonowa	6 cm
podsyćka cementowo – piaskowa	4 cm
żwir frakcja 4 – 31 mm	min. 30 cm
geowłóknina	



Al. IX Wieków Kielc 4/5, 25-516 Kielce
 Tel.: 793-411- 234
 Tel.: 793-176- 187
 Tel.: 518-577-642
 E-mail: atprojekt@o2.pl

Temat:	BUDYNEK MIESZKALNY JEDNORODZINNY		
Lokalizacja:	Dz. nr 319/7, obręb 0003 Brzezina, jedn. ewid. 021803_5 Miękinia - obszar wiejski		
Branża:	A R C H I T E K T U R A	Stadium:	
Tytuł rys:	PRZEKRÓJ B-B		
Projektował:	Paweł Czarnecki	Data:	09.2023
	171/SWOKK/2013	Skala:	1:50
	Specjalność: architektoniczna		
Opracował:	mgr inż. Karol Cedzyński	Nr rys.	A-8