


Wykaz pomieszczeń - PARTER		
Nr	Nazwa pomieszczenia	Pow. użytkowa
gareż		34,02 m ²
35	Pokój	11,81 m ²
37	Łazienka	3,71 m ²
39	Pokój	18,50 m ²
gospodarcza2		26,21 m ²
36	Łazienka	3,95 m ²
38	Pokój	22,26 m ²
Miejszkalne		151,13 m ²
1	Hol	5,19 m ²
2	Jadalnia	17,92 m ²
3	Spizarnia	1,96 m ²
4	WC/piechn.	4,37 m ²
5	Pokój/kuchnia	48,55 m ²
6	WC	2,07 m ²
7	Korytarz	8,62 m ²
8	Pokój	18,05 m ²
9	Garderoba	3,26 m ²
10	Łazienka	3,54 m ²
11	Pokój	8,43 m ²
12	Pokój	12,36 m ²
13	Pokój	14,85 m ²
29	Garderoba	1,76 m ²
Razem		211,36 m ²

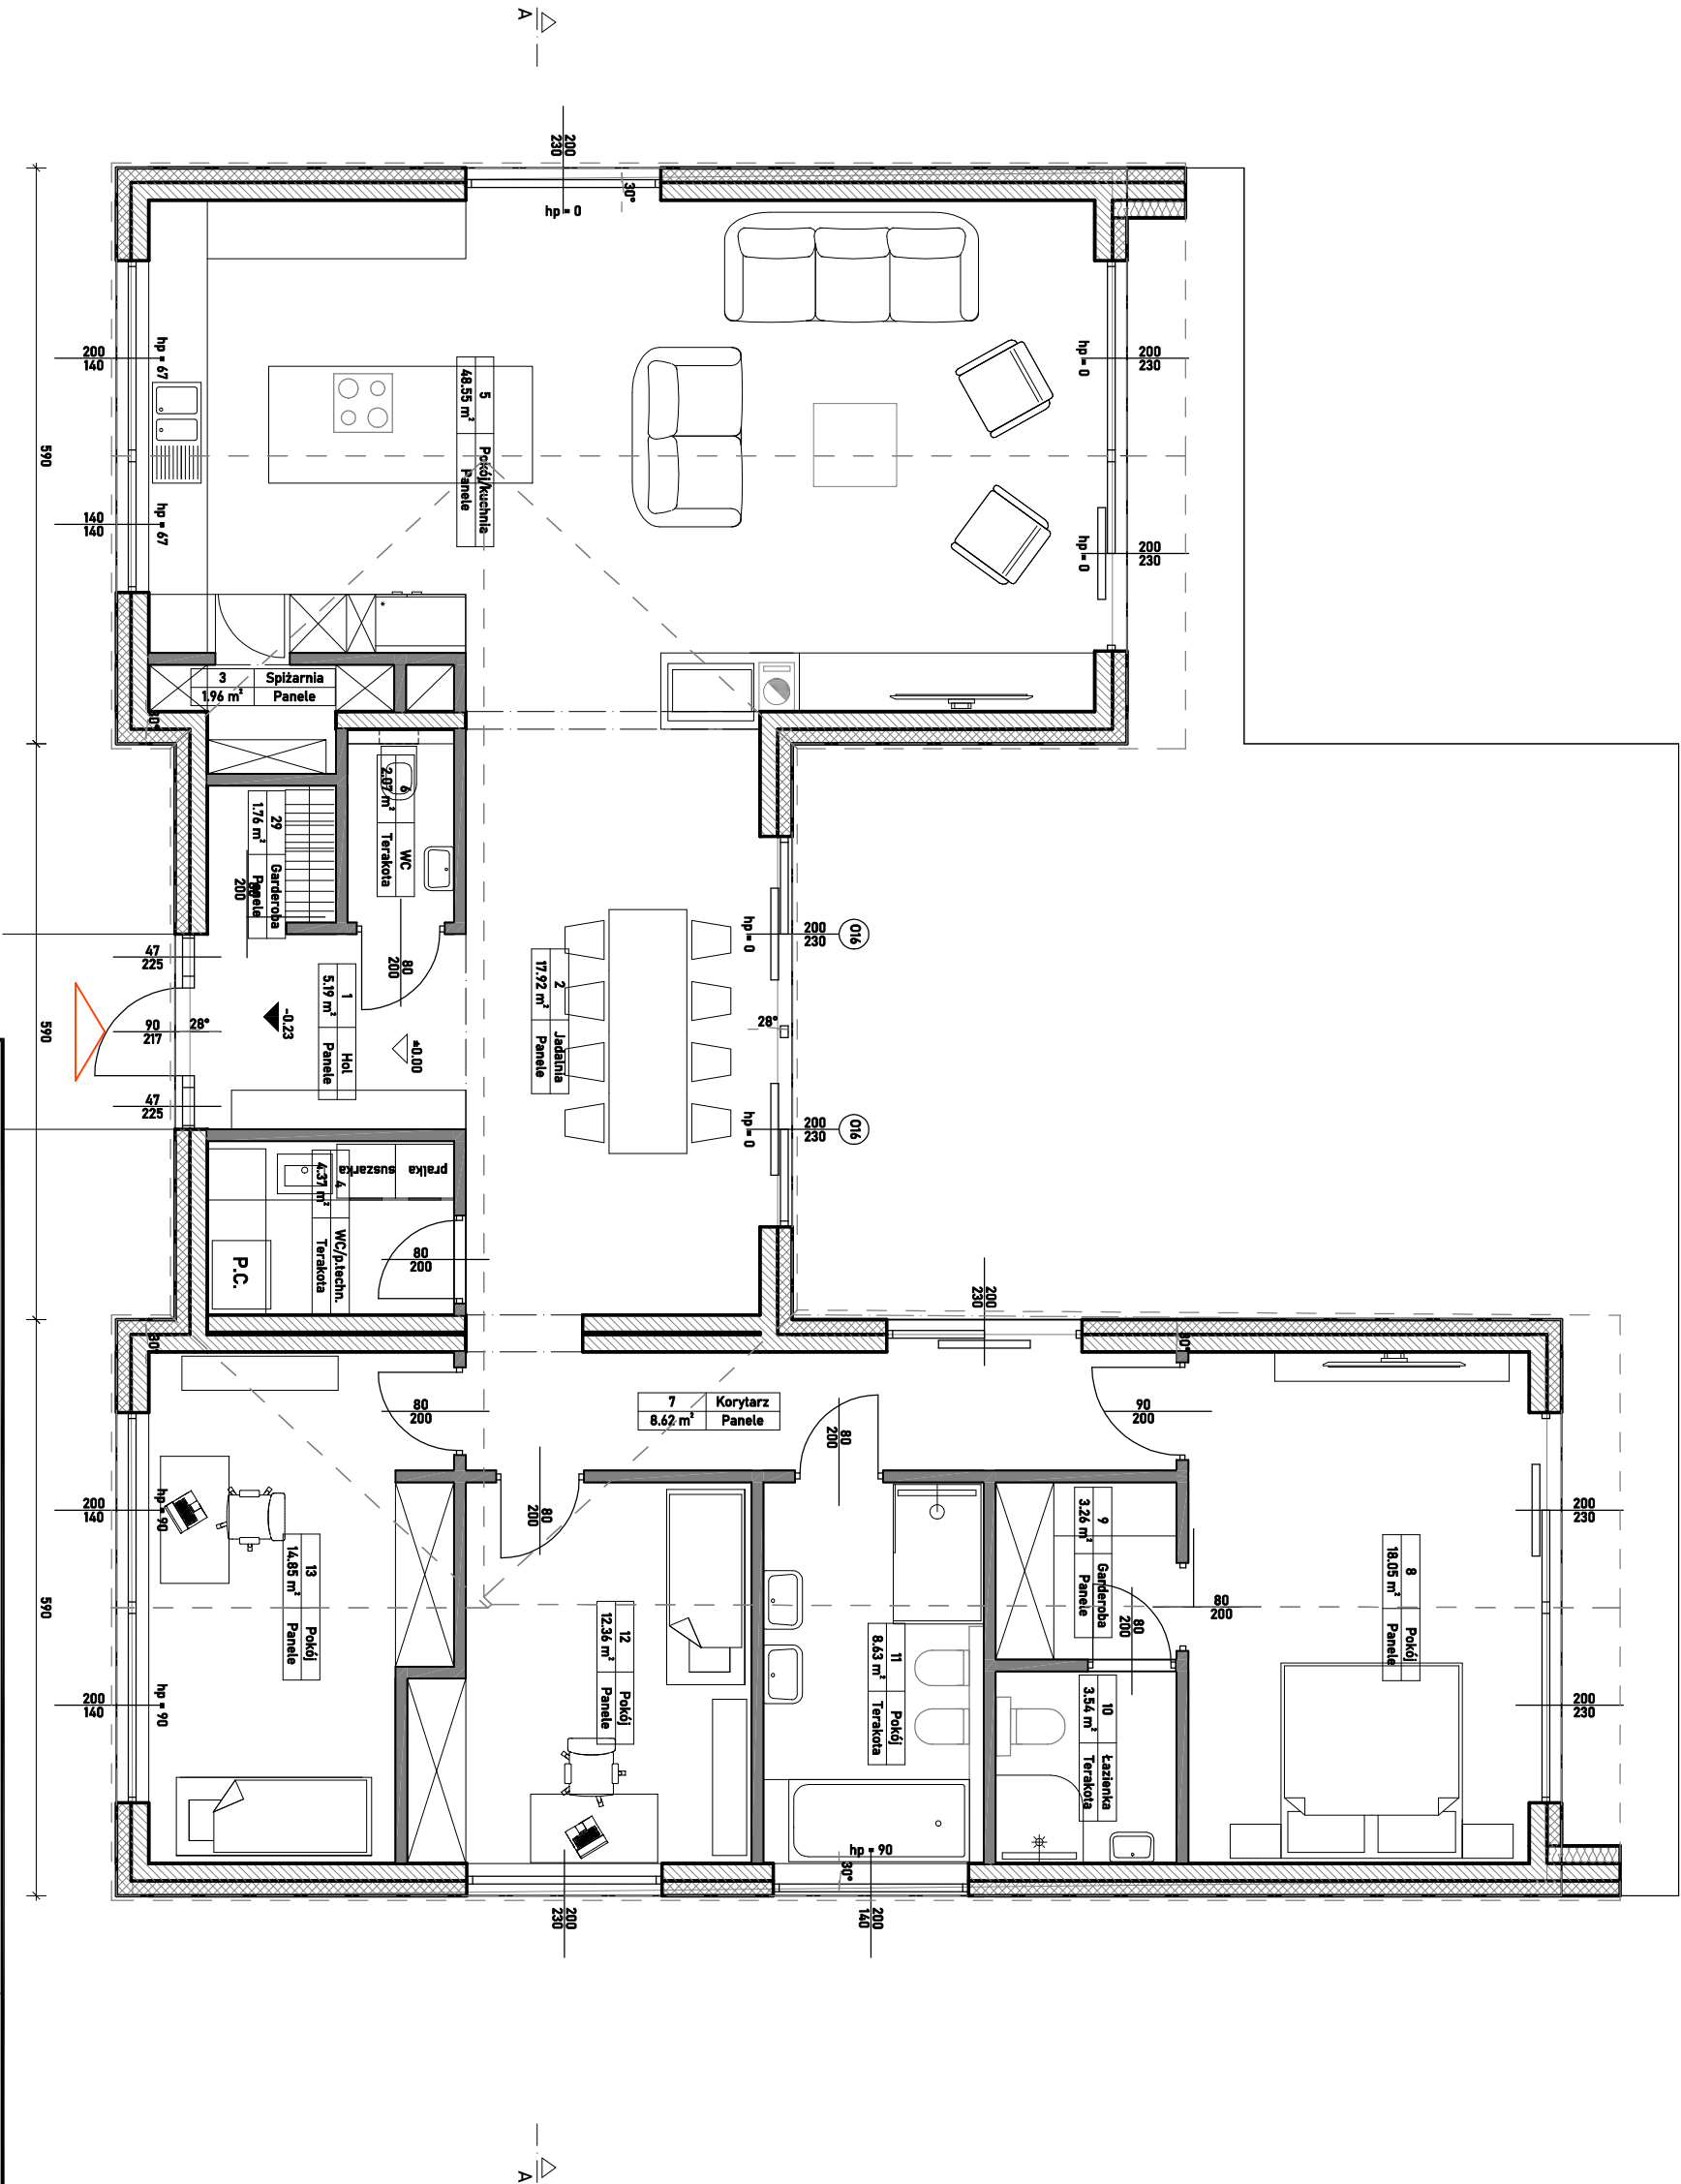

Usługi Projektowe Anna Kazimierska		70-340 SZCZEPIN AL. BOHATERÓW WARSZAWY 15-16 POK.122		DATA		06.2026	
OBIEKT		TREŚĆ		RYSUNKU		RZUT PARTERU	
Budowa 4 budynków jednorodzinnych w zabud. bliźniaczej		RYSUNKU		RZUT PARTERU		RZUT PARTERU	
Dobra, ul. Słoneczna Dolina dz. nr 1504/21 obręb 0003		RYSUNKU		RZUT PARTERU		RZUT PARTERU	
RODZAJ OPRAC.		KONCEPCJA		NR OPRAC.		PODPIS	
ZESPÓŁ		IMIE I NAZWISKO		NR OPRAC.		PODPIS	
PROJEKTANT		mgr inż. arch. ANNA KAZIMIERSKA		17/Sz/2002			
PROJEKTANT		mgr inż. arch. MICHAŁ SZCZEPANIEK		19/Sz/2002			
SPRAWDZIL							
		BRANŻA		ARCH		NR RYSUNKU	
						1:75	
						A-01	