


SZ2	ŚCIANA ZEWNĘTRZNA KONSTRUKCYJNA
tynkowana	
TYNK SILIKONOWY CIENKOWARSTWOWY	
STYROPIAN Termo Organika	
TERMONIUM PLUS fasada	25 cm
PUSTAK CERAMICZNY	25 cm
TYNK CEM.-WAP.	1,5 cm

SZ3	ŚCIANA ZEWNĘTRZNA KONSTRUKCYJNA
tynkowana	
TYNK SILIKONOWY CIENKOWARSTWOWY	
STYROPIAN Termo Organika	
TERMONIUM PLUS fasada	20 cm
PUSTAK CERAMICZNY	25 cm
STYROPIAN Termo Organika	10 cm
TERMONIUM PLUS fasada	10 cm
TYNK SILIKONOWY CIENKOWARSTWOWY	

S2	ŚCIANA WEWNĘTRZNA
TYNK CEM.-WAP.	
TYNK CEM.-WAP.	1,5 cm
PUSTAK CERAMICZNY	11,5 cm
TYNK CEM.-WAP.	1,5 cm

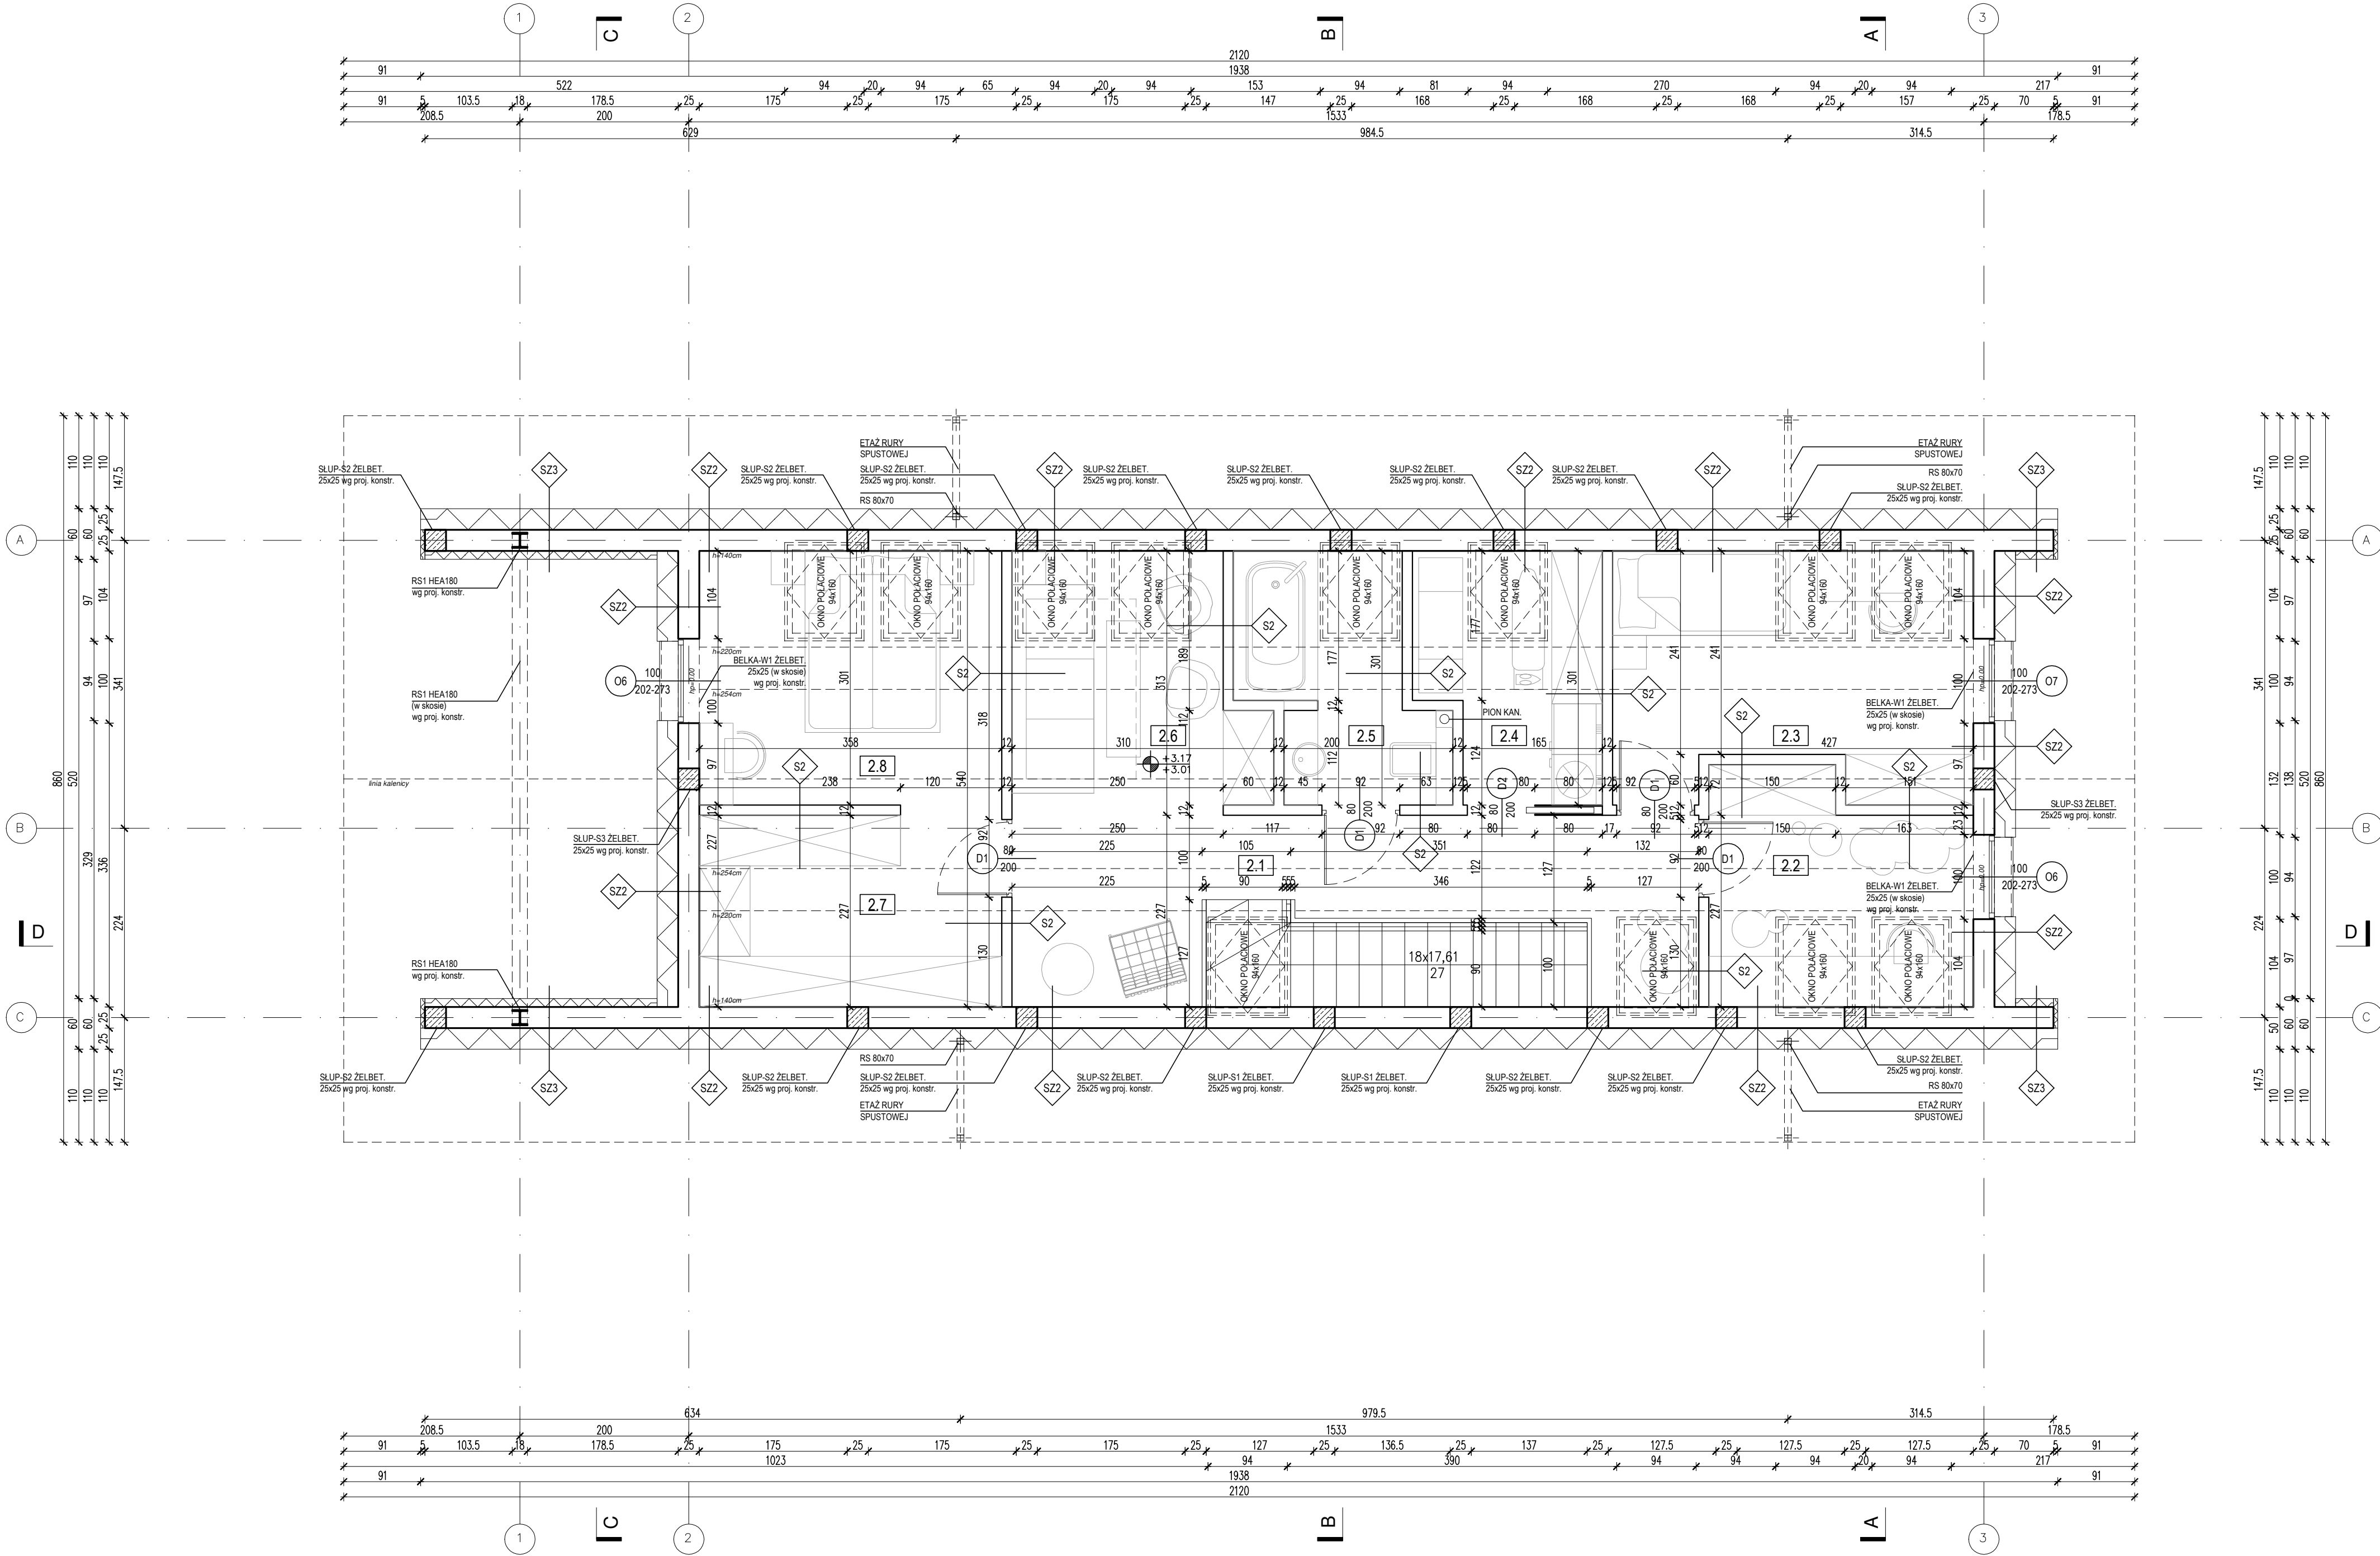

ZESTAWIENIE POWIERZCHNI		
PODDASZE		
NR POM.	NAZWA	powierzchnia użytkowa (pow. podłogi) [m²]
2.1	KOMUNIKACJA + SCHODY	16,28 m² (18,46) m²
2.2	POKÓJ	6,22 m² (8,01) m²
2.3	POKÓJ	9,37 m² (11,81) m²
2.4	PRALNIA	4,75 m² (6,03) m²
2.5	ŁAZIENKA	4,72 m² (5,98) m²
2.6	BIBLIOTEKAZKA	7,07 m² (8,50) m²
2.7	GARDEROBA	6,23 m² (8,27) m²
2.8	SYPIALNIA	8,74 m² (10,78) m²
SUMA		63,38 m² (77,72) m²

POSADZKA
PLYTKI GRESOWE
PLYTKI GRESOWE
PLYTKI GRESOWE
PLYTKI GRESOWE
PLYTKI GRESOWE
PLYTKI GRESOWE
PLYTKI GRESOWE
PLYTKI GRESOWE

- UWAGI:
- PRZED ZŁOŻENIEM PROJEKTU DO URZĘDU W CELU OZYSKANIA POZWOLENIA NA BUDOWĘ, NALEŻY UZUPEŁNIC NINIEJSZĄ DOKUMENTACJĘ O PROJEKT ZAGOSPODAROWANIA DZIAŁKI ORAZ DOKONAĆ JEGO ADAPTACJI PRZEZ PROJEKTANTA Z ODPOWIEDNIMI UPRAWNIENIAMI.
 - WSZYSTKIE WYMIARY, POZIOMY I SPECYFIKACJE NALEŻY SPRAWDZIĆ PRZED ROZPOCZĘCIEM BUDOWY, DOKONANIEM ZAMÓWIEN.
 - PROJEKT NALEŻY ROZPATRYWAĆ CAŁOŚCIOWO WRAZ Z OPISEM TECHNICZNYMI RYSUNKAMI BRANŻOWYMI. WSZYSTKIE ELEMENTY UJĘTE W OPISIE TECHNICZNYM, A NIE UJĘTE NA RYSUNKACH LUB ODWROTNIE, NALEŻY TRAKTOWAĆ TAK JAKBY BYŁY UJĘTE W OBU CZĘŚCIACH DOKUMENTACJI PROJEKTOWEJ.
 - DO WYKONANIA NALEŻY ZASTOSOWAĆ MATERIAŁY I WYROBY DOPUSZCZONE DO OBROTU I STOSOWANIA W BUDOWNICTWIE NA TERENIE RP I EU - CAŁOŚĆ PRAC NALEŻY WYKONAĆ ZGODNIE Z ZASADAMI SZUKI BUDOWLANEJ, OBOWIĄZUJĄCYMI PRZEPISAMI SANITARNYMI, BHP I P.POZ., OBOWIĄZUJĄCYMI POLSKIMI NORMAMI, NORMAMI BRANŻOWYMI, INSTRUKCJAMI PRODUCENTÓW ORAZ OBOWIĄZUJĄCYMI WARUNKAMI WYKONANIA I ODBIORU ROBÓT.
 - WSZYSTKIE MATERIAŁY I SYSTEMY WYBRANE SĄ PRODUKTAMI SUGEROWANYMI I MOŻE NASTĄPIĆ CH ZAJMOWANIE PRODUKT INNY POD WARUNKIEM RÓWNOWARTYCH LUB LEPSZYCH WŁAŚCIWOŚCI TECHNICZNYCH OD WYSPECYFIKOWANEGO PRODUKTU.

HOMEKONCEPT.

HOMEKONCEPT
ul. Grzegorzeczka 67 F/1, 31-559 Kraków
www.homekoncept.pl

Temat opracowania:

PROJEKT DOMU JEDNORODZINNEGO
HOMEKONCEPT 116

Branda:

ARCHITEKTURA

Data opracowania:

07.2023

Faza:

PROJEKT ARCHITEKTONICZNO-BUDOWLANY

Projektant:

mgr inż. arch. Bartłomiej Szymańczuk
upr. nr MPOIA/006/2021

Inwestor:

Dariusz Matoga
ul. Mysieńska 15
32-447 Siepraw

Adres inwestycji:

dz. nr 2620/4 obr. 0003 Siepraw,
j.ewid. 120906, 2. Siepraw, miejscowość Siepraw,
gmina Siepraw, powiat myślenicki, woj. małopolskie

Adaptacja:

Data adaptacji:

Skala:

1:50

Nazwa rysunku:

RZUT PODDASZA

Nr rysunku:

A.1.2

Niniejsze opracowanie stanowi dzieło autorskie i podlega ochronie zgodnie z ustawą z dnia 4 lutego 1994 r. o prawie autorskim i prawach pokrewnych. Oryginał projektu zawiera hologram na stronie tytułowej, na rzucie partii i poddasza. Pełzające w kolorze niebieskim na rysunkach architektonicznych.